



SNID 1 1:10

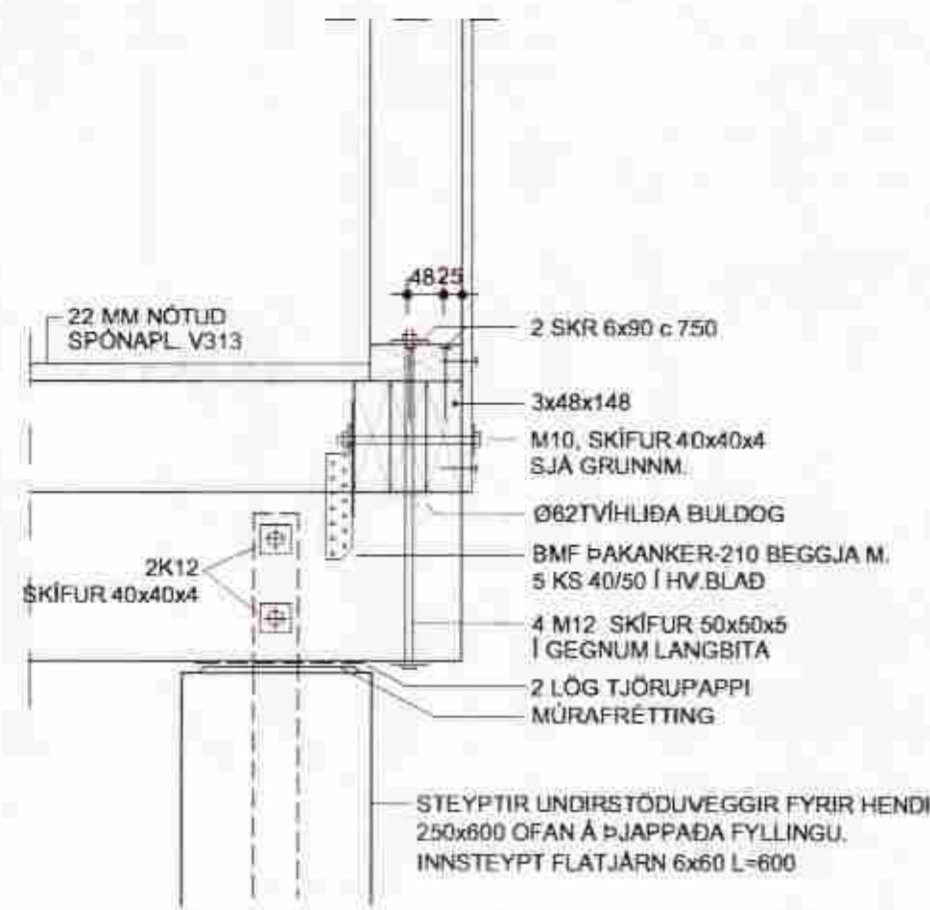


SNID 2 1:10

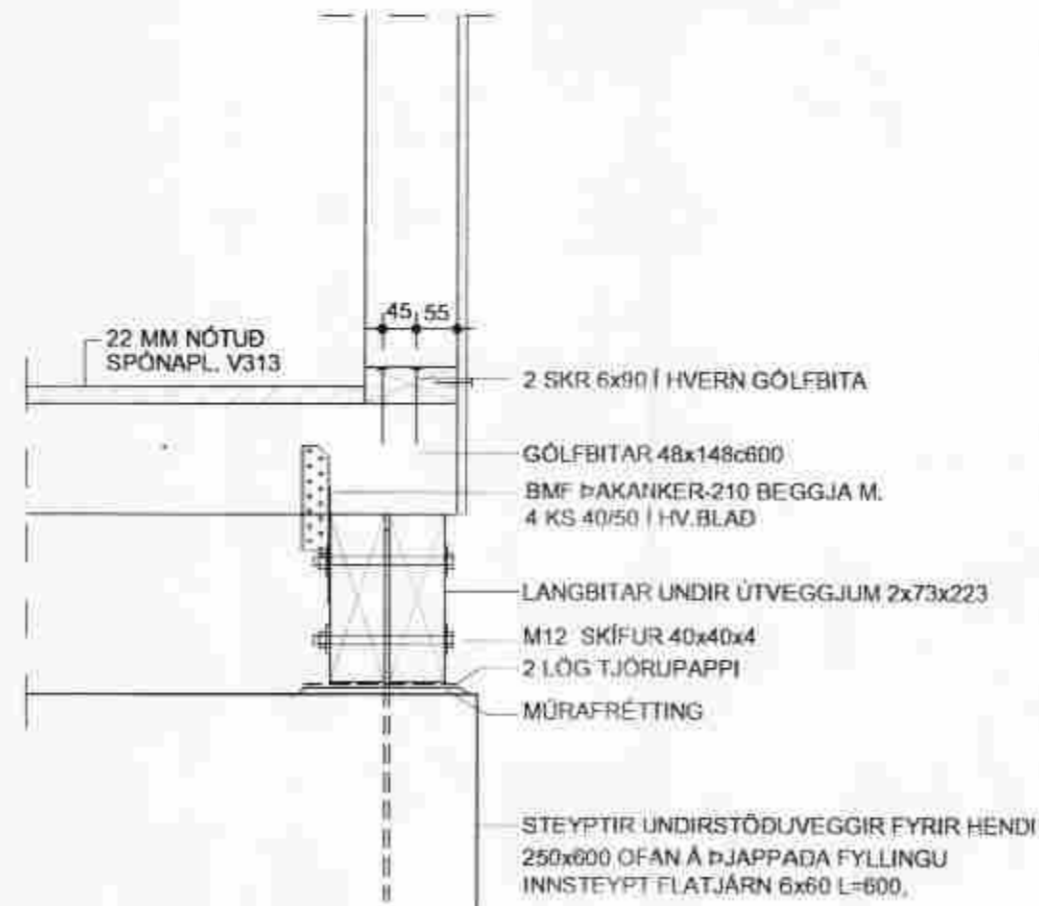


SNID 3 1:10

A) GÓLFBITAR HEILIR YFIR LANGBITA

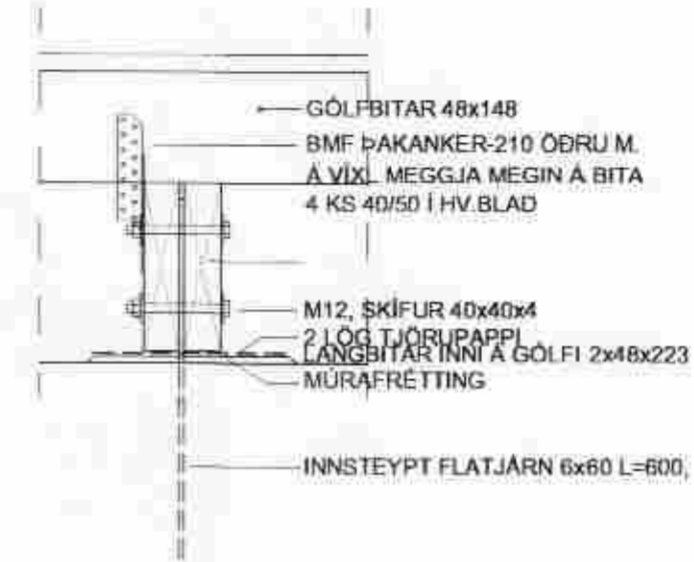

B) GÓLFBITAR SAMSETTIR Á LANGBITA (ONEFND ATRÍÐI, SJÁ A)

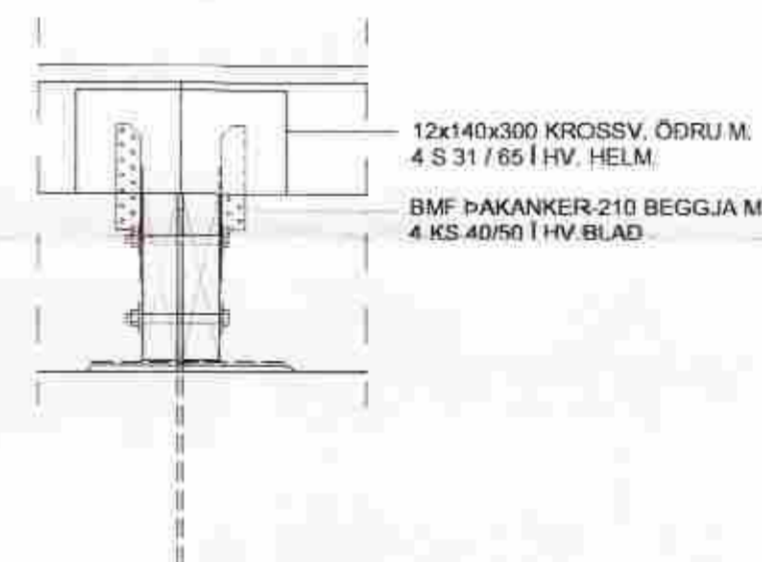


C) Ø50 TVÍHLIÐA ÞÐ MILLI GÓLFBITA OG LANGBITA (ONEFND ATRÍÐI, SJÁ A)

UNDIR GÓLFBITA SEM MERKTIR ERU MEÐ x) Á GRUNNMUNF SKAL SETJA Ø60 TVÍHLIÐA BULDOG. Á ÞESSUM STÖÐUM SKAL VERA ÞAKANKER-210 BEGGJA MEGIN. ÞÐ SKAL PRESSA AD FULLU INN Í TRÉ.




SNID 4 1:10

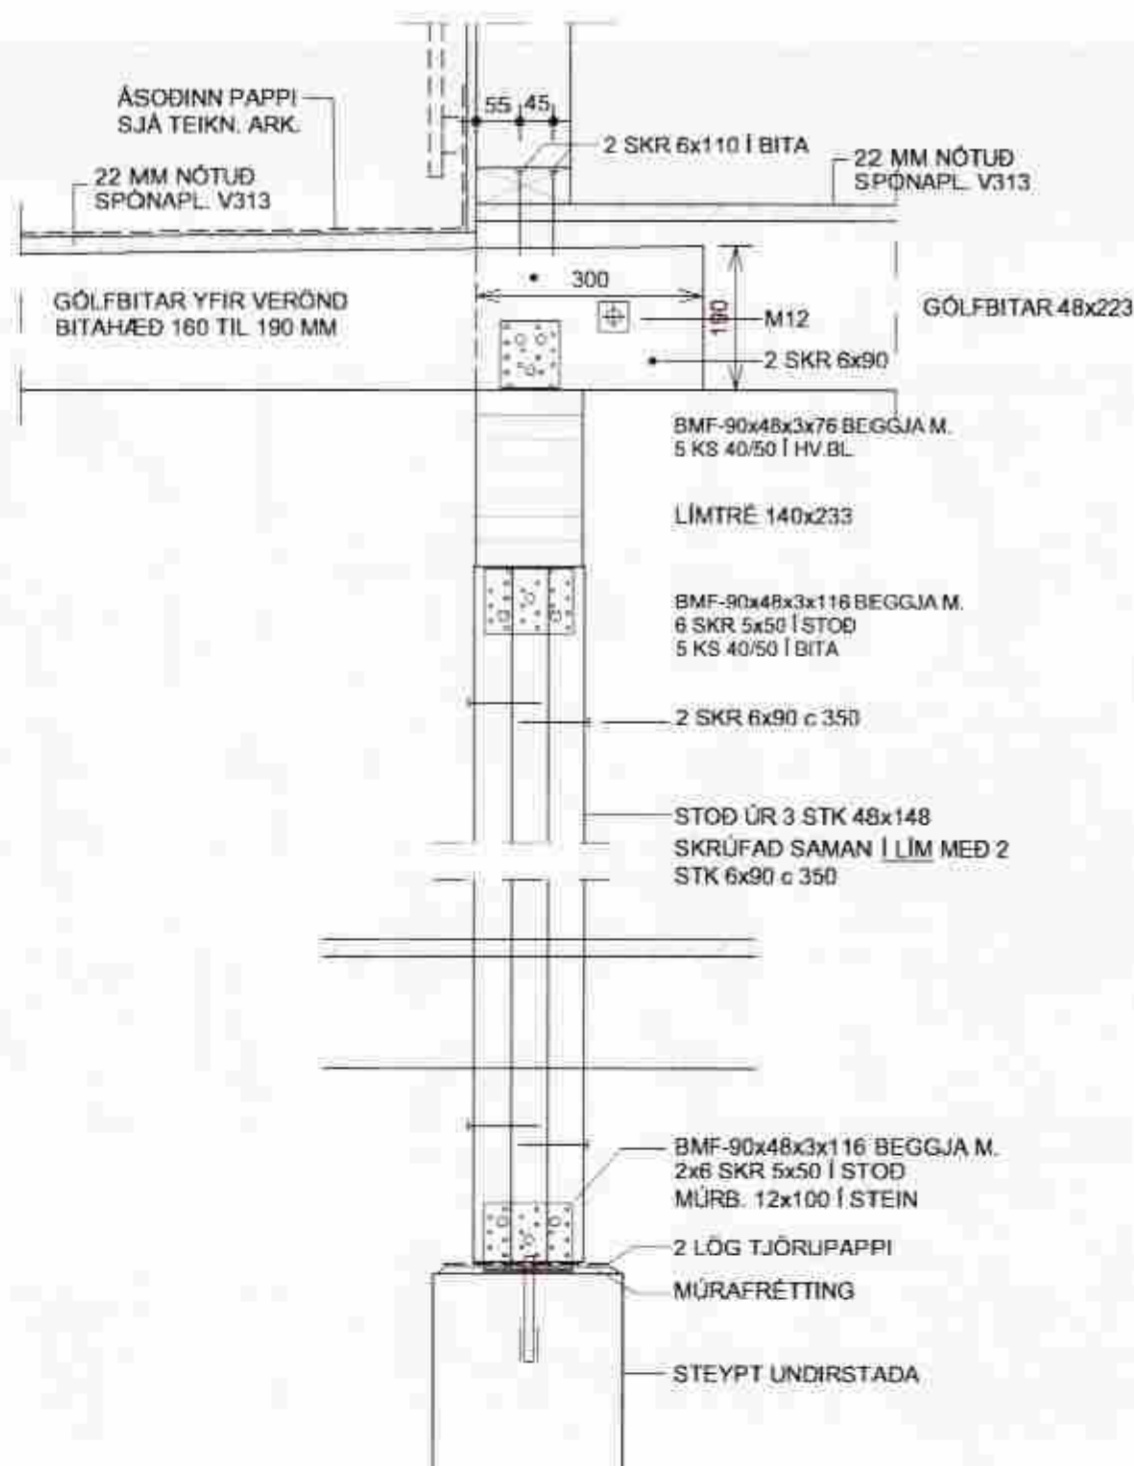

SNID 5 1:10

STÍFINGATVEGGUR. VEGG SKAL SETJA UPP MED VEGGJUM NEDRI HÆÐAR OG KLÆÐA BEGGJA MEGIN MEÐ 12 MM KROSSVÍÐ OG NEGLA Í LIM MEÐ S 31 / 65 c 100 Á JÖÐRUM EN c 150 INNI Á PLÖTUFLETI.

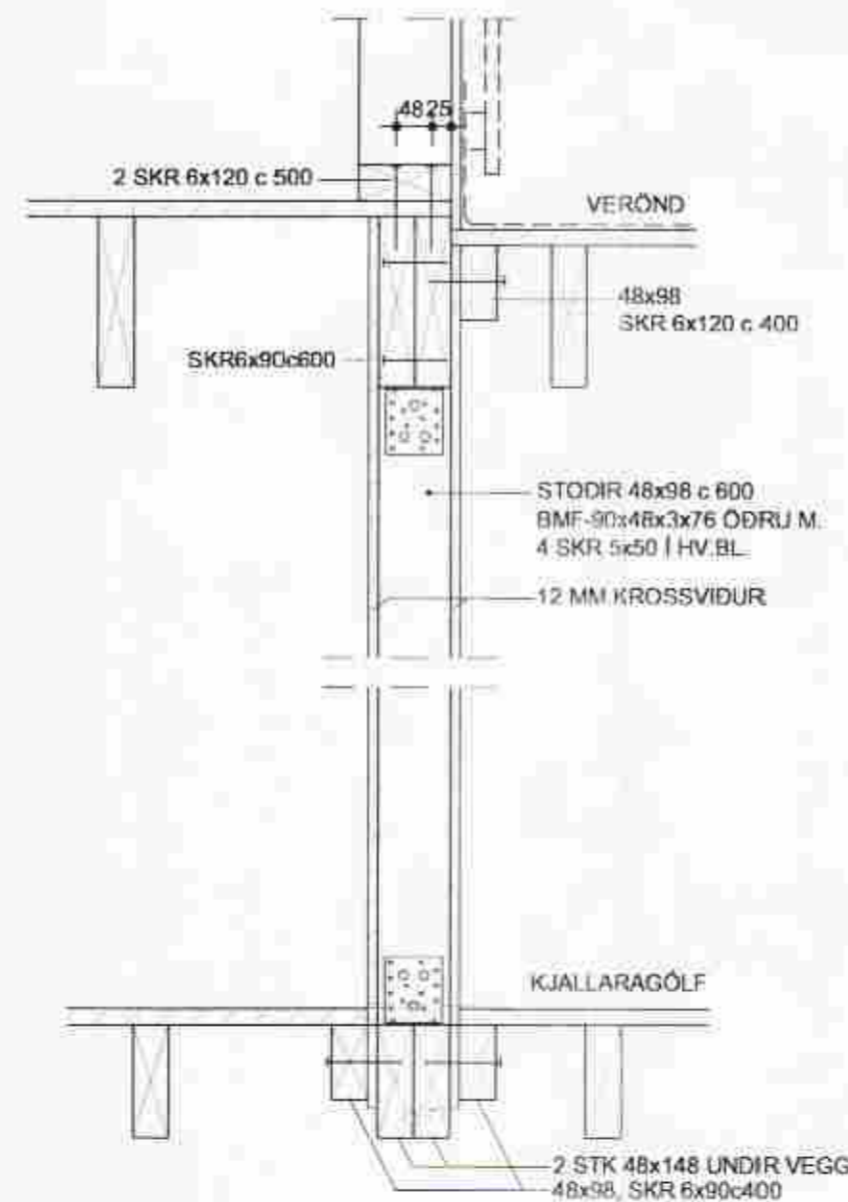

KJALLARAGÓLF



GESTAHÚS VIÐ ÁSBORGIR 30

GRIMSNESI

BURÐARVIRKI

- SNID

01.08.2006 PG 1:10 204

ÞÉTUR I GÚDMUNDSSON BYGGINGARTÆKNIFRÆÐINGUR 200248 4069  
VINNUSTOFA AUBBREKKU 6, 200 KÓPAVOGI  
SÍMI 551-9940 863-5680 FAX 551-9945 p.g@mi.is