



VEGGUR E

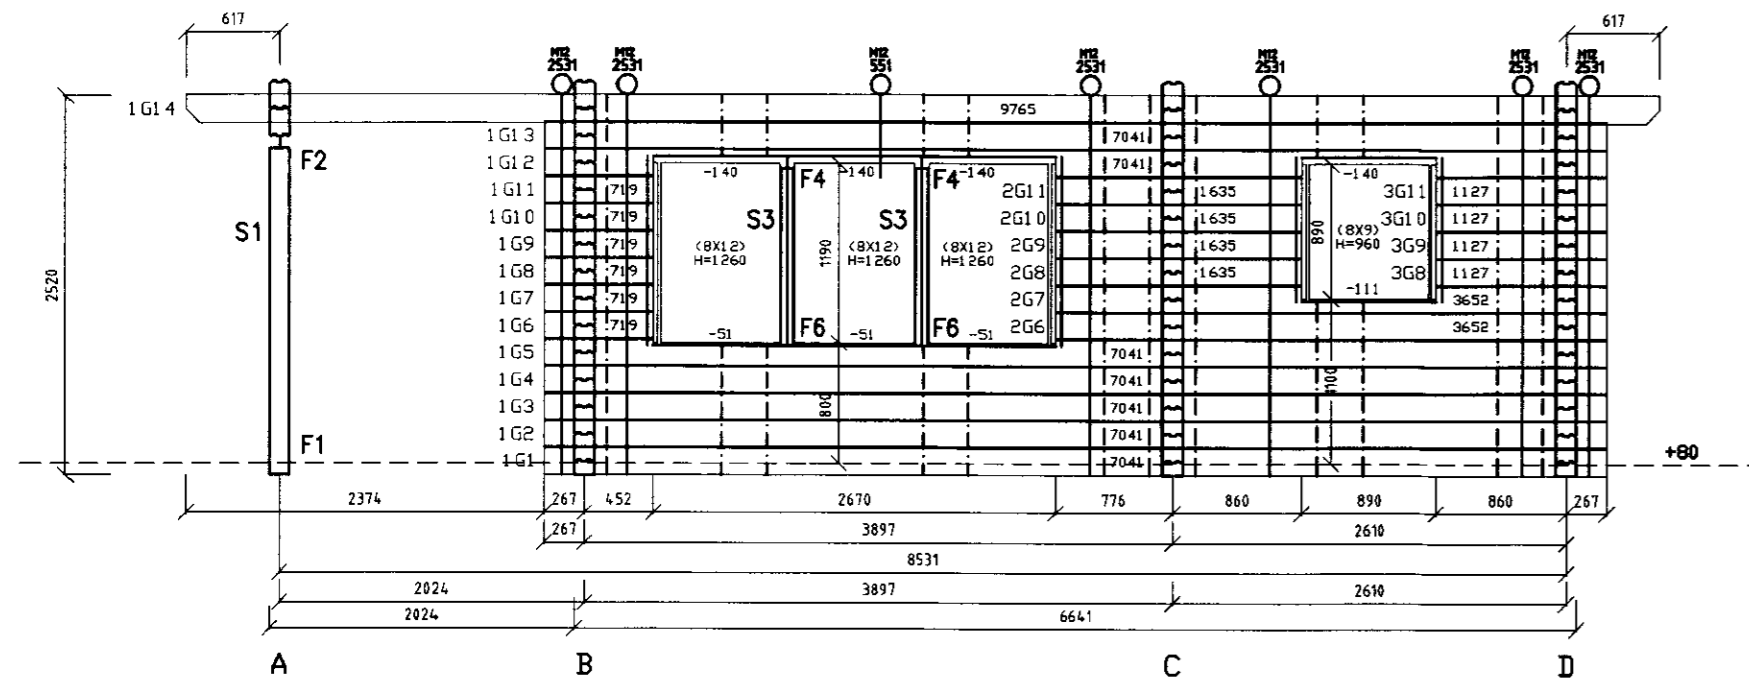

VEGGUR G

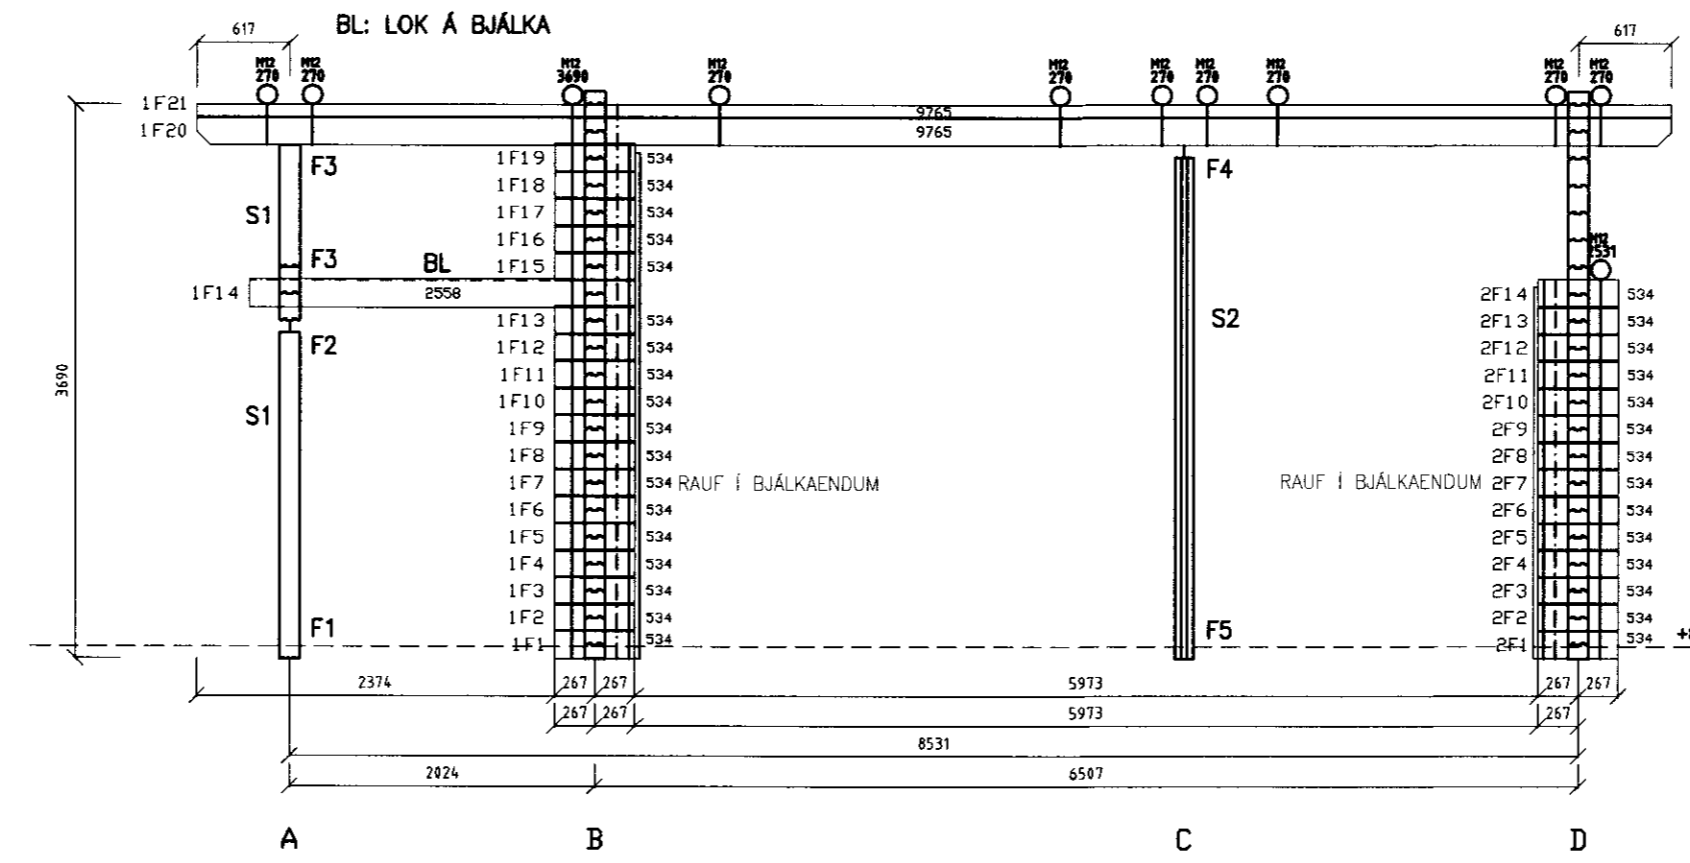

VEGGUR F

FESTINGAR :

- F1 : SJÁ TEIKN B003
- F2 : SJÁ TEIKN B008
- F3 : SJÁ TEIKN B008
- F4 : SJÁ TEIKN B009
- F5 : SJÁ TEIKN B009
- F6 : FESTING MED 2 STK BMF-105 VINKLUM N 40/40 2x6 STK Í HVERN VINKIL

SÓLUR :

- S1 : TIMBURSÓLA 134x134 mm
- S2 : TIMBURSÓLA 3x41x95 mm, SKRÓFUÐ SAMAN MED M6x100 c/c 500 BÁDU MEGIN FRÁ
- S3 : TIMBURSÓLA 2x45x120 mm, SKRÓFUÐ SAMAN MED M6x70 c/c 500 BÁDU MEGIN FRÁ

Guðr Þórunn

NR. DAGS. BREYTING

SKÝRINGAR

SKÝRINGAR SJÁ TEIKN B001
GRUNNMYND BJÁLKAVEGGIR SJÁ TEIKN B004

 LÍMTRÉBJÁLKI 134x180 mm

 GÓT FYRIR TRÉDÍLA ø30 mm

 GÓT FYRIR BOLTATEINA M12 ø30 mm

ÖLL MÁL Á TEIKNINGU Í MILLIMETRUM
EKKI SKAL MELA UPP AF TEIKNINGU

1/11 '10 
SÆMUNDUR EIRIKSSON 261249-2949

AUSTURBRÚNIR 30
Í LANDI ÁSGARÐS
GRÍMSNES- OG GRAFNINGSHR
801 SELFOSS



KLÖPP ARKITEKTAR-VERKFRÆÐINGAR EHF
NETHYL 2E, PÓSTHÓLF 10050, 130 REYKJAVÍK
SÍMI 577 2277, 699 7747 - klopp@simnet.is

HEITI TEIKN. SUMARHÓUS - STÆKKUN
BJÁLKAVEGGIR ÚTLIT

MÆLIKVARDI 1:50 DAGS. NÓV 2010

TEIKNING B 006 VERK V 10-103

BREYTING YFIRFARID S.E.