GRUNNMYND 1:50

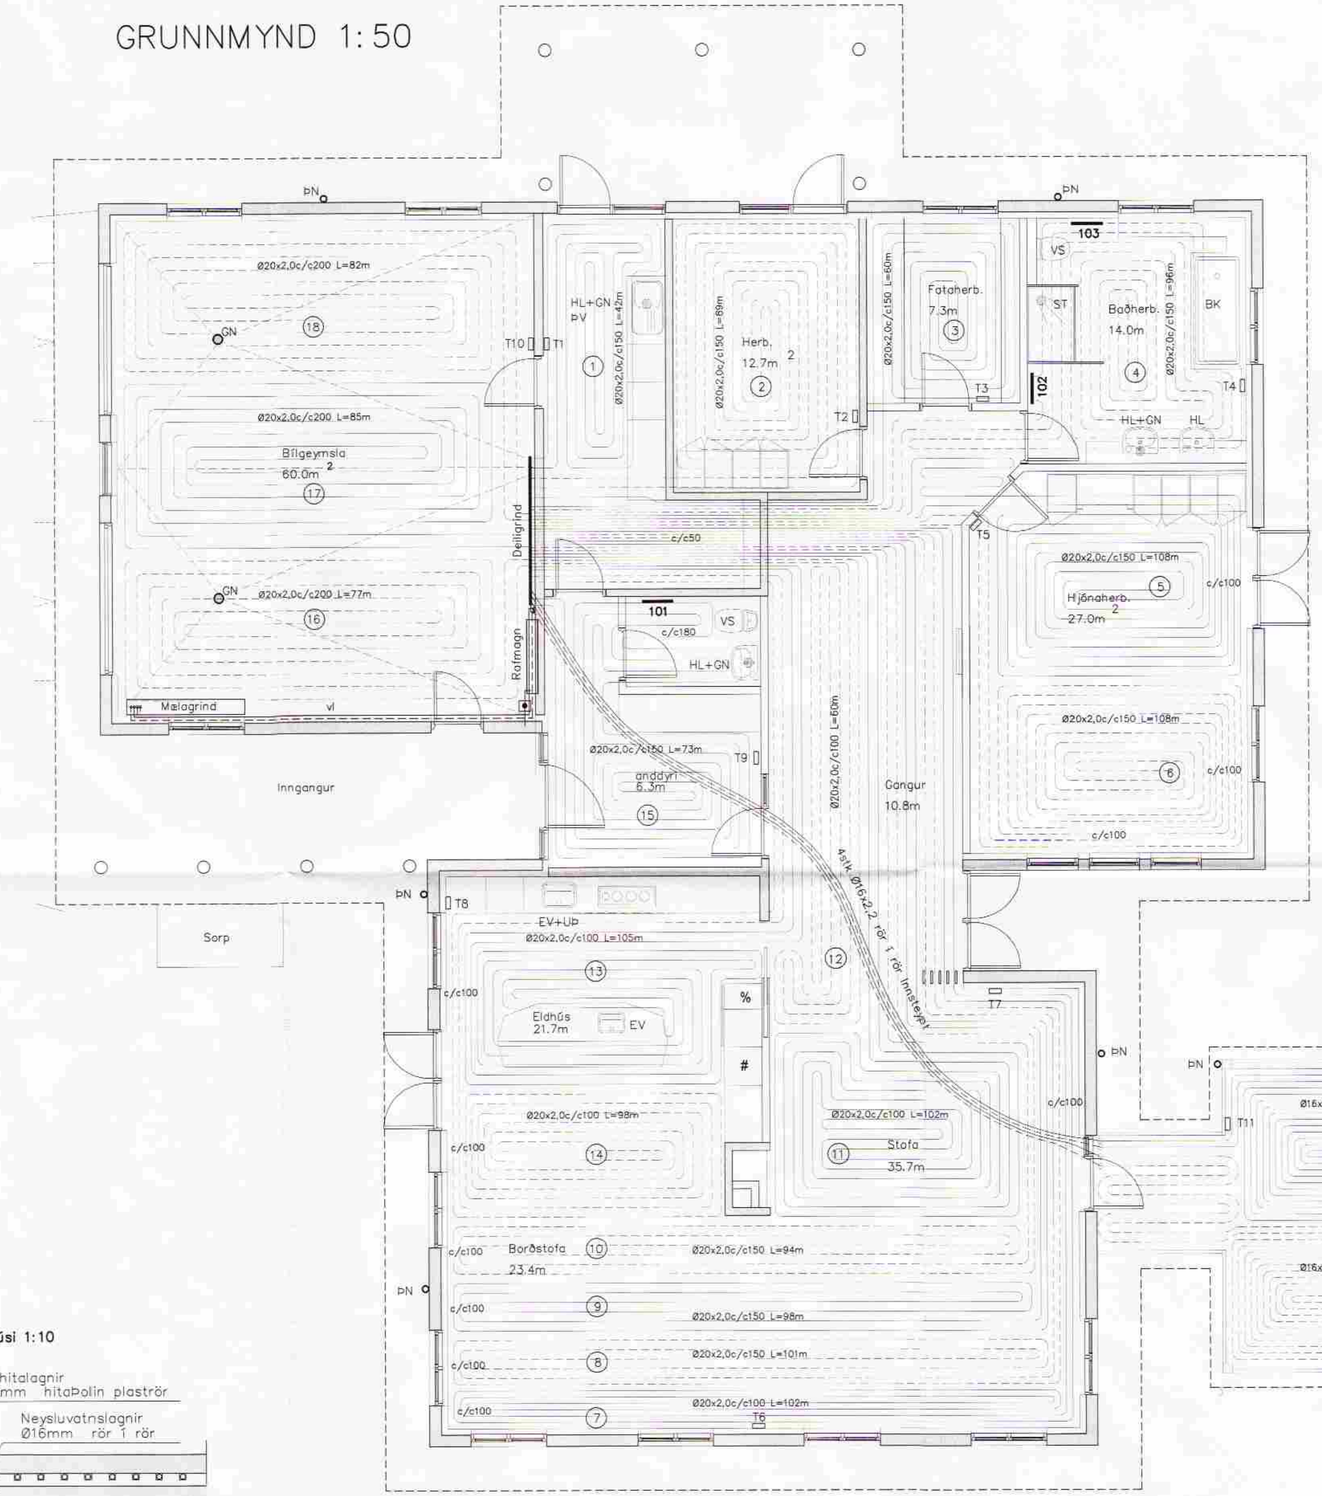

Gólfhitaslaufur

HERBERGI:		Slaufa númer nr.	Lengd slaufu m	Millibil röra m	Hitastig Herbergi °C	Meðal hiti inn 50 °C út 30 °C	Varmagjöt slaufa m²	Raun flötur Hitaður upp m²	Afköst Slaufu Wött/klst/heild
1	þvottur	1	**42**	0,150	20	40	**98**	***6,30***	***617***
2	Herbergi	2	**89**	0,150	20	40	**83**	***13,35***	***1.108***
3	Fataherbergi	3	**60**	0,150	20	40	**83**	***9,00***	***747***
4	Baðherbergi	4	**96**	0,150	20	40	**98**	***14,40***	***1.411***
5	Hjón	5	**108**	0,150	20	40	**83**	***16,20***	***1.345***
6	Hjón	6	**108**	0,150	20	40	**83**	***16,20***	***1.345***
7	Stofa	7	**102**	0,150	20	40	**83**	***15,30***	***1.270***
8	Stofa	8	**101**	0,150	20	40	**83**	***15,15***	***1.257***
9	Stofa	9	**98**	0,150	20	40	**83**	***14,70***	***1.220***
10	Stofa	10	**94**	0,150	20	40	**83**	***14,10***	***1.170***
11	Gangur	11	**102**	0,150	20	40	**83**	***15,30***	***1.270***
12	Gangur	12	**60**	0,150	20	40	**83**	***9,00***	***747***
13	Eldhús	13	**105**	0,150	20	40	**98**	***15,75***	***1.544***
14	Eldhús	14	**98**	0,150	20	40	**98**	***14,70***	***1.441***
15	Anddyri	15	**73**	0,150	20	40	**98**	***10,95***	***1.073***
16	Bílskúr	16	**77**	0,200	20	40	**96**	***15,40***	***1.478***
17	Bílskúr	17	**85**	0,200	20	40	**96**	***17,00***	***1.632***
18	Bílskúr	18	**82**	0,200	20	40	**96**	***16,40***	***1.574***
19	Sólskáli	19	**96**	0,100	20	40	**110**	***9,60***	***1.056***
20	Sólskáli	20	**108**	0,100	20	40	**110**	***10,80***	***1.188***
Samtals			**1784**					***270***	***24.494***

Gólfhiti 1 húsi 1:10

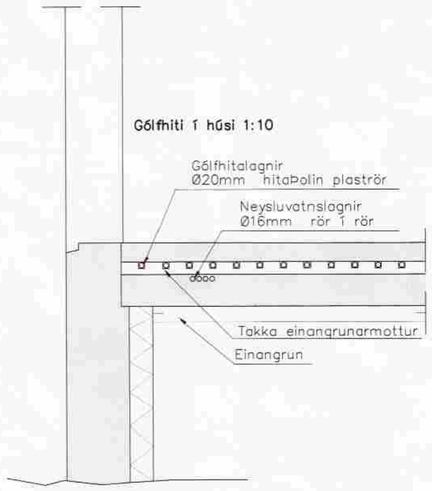

Breytingar		
Nr.	Dags.	Nafn

ÁSBORGIR 30 BLÁSKÓGARB.

Verkfræðistofa þráinn & Benedikt
Laugavegi 178, 105 Rvk
Sími: 553 1770, 568 7775, Fax: 568-7701
Netfang: verkfraedistofa@verkfraedistofa.is

H BS | T BD | S

M 1:50

Nr. P102

Hitalagnir

Dags. Okt 2004

080149-3609