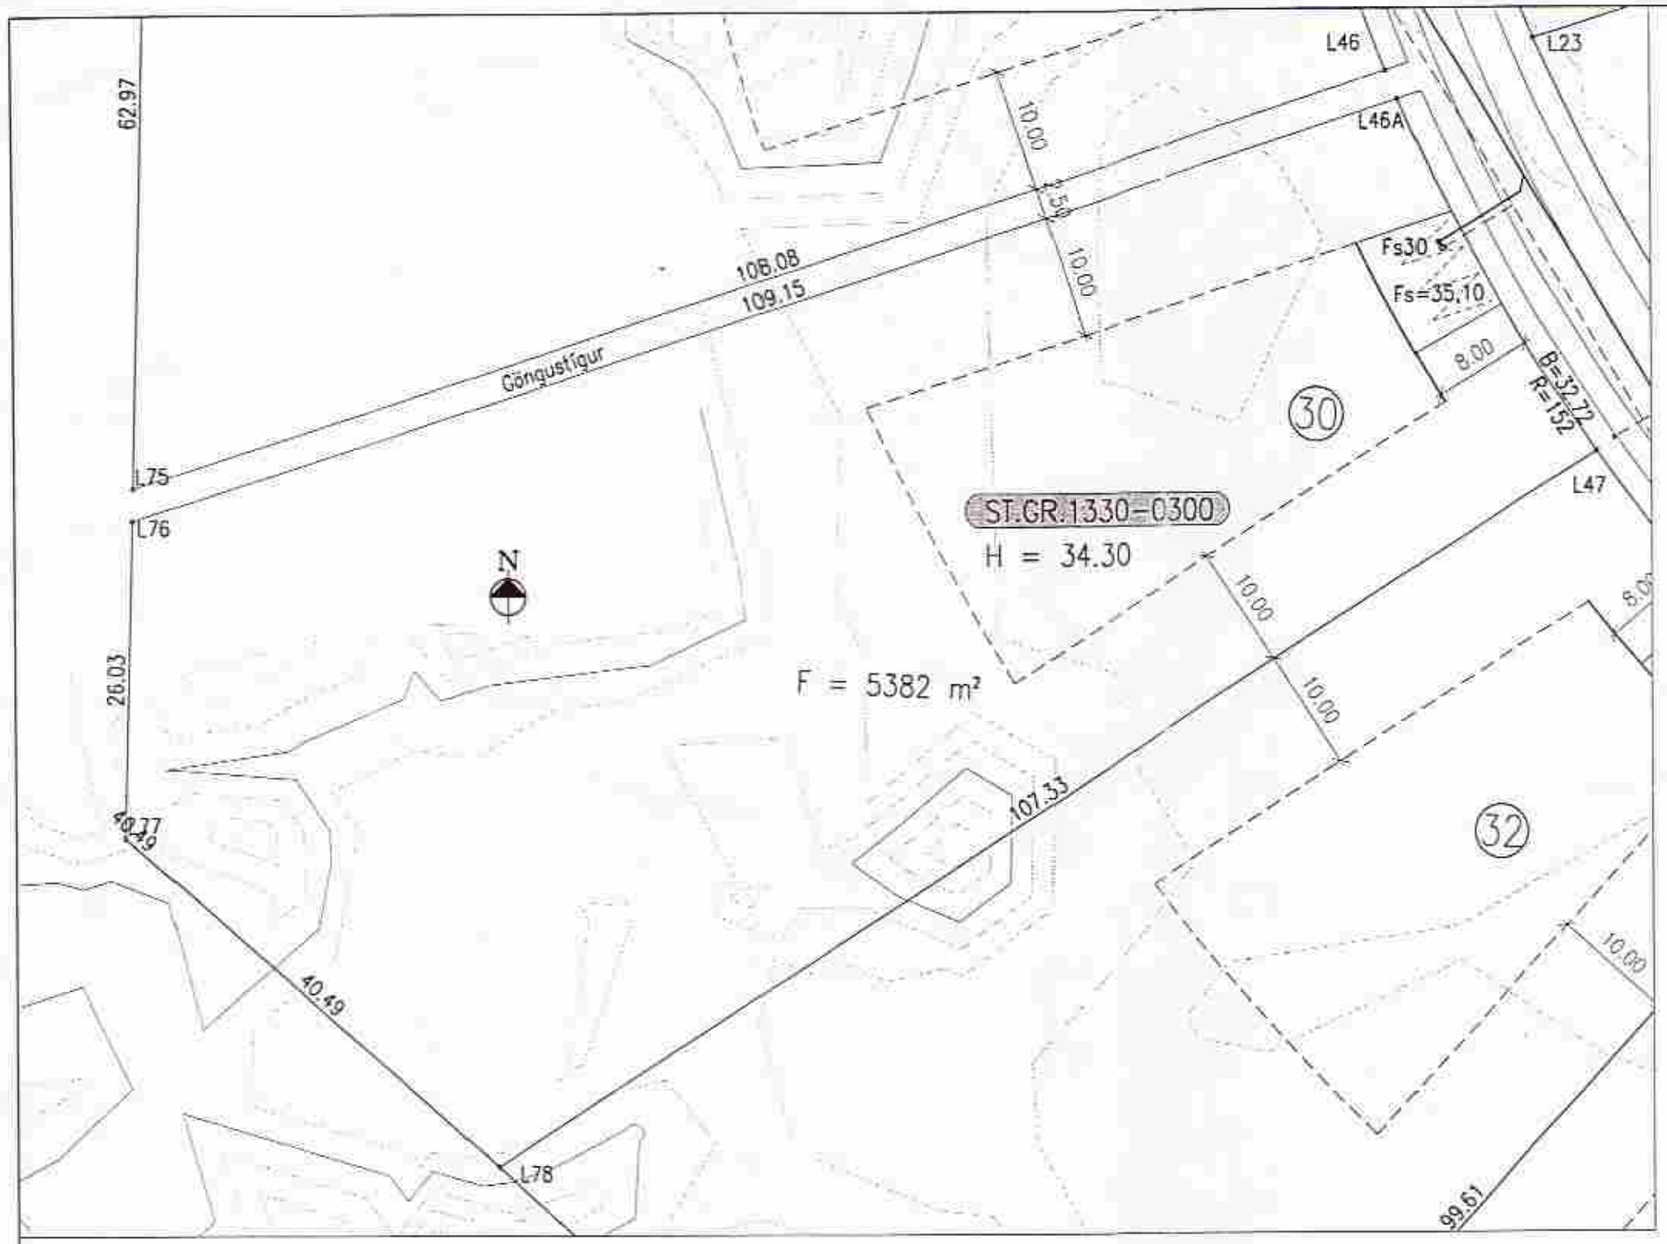

HEIMÆDAR:

Eftirfarandi gildir um heimæðar nema annað komi fram á planmyndinni.

Stærð: Ø150PEH Skólp
Ø25PL Vatn

SKÝRINGAR OG ATHUGASEMDIR:

Heimæðaendar samkvæmt uppgefnum hnitum
Kvöð er um að jarðvatn og regnvatn af þaki, hvers húss, verði leitt í grjótsvelg innan lóðar
Frágangur á lóðamörkum verði gerður í samráði við lóðarhafa aðliggjandi lóða.
Óheimilt er að girða hverja lóð fyrir sig með hverskonar girðingu.
Núverandi land, meðfram götu, skal haldast sem mest óhreytt eftir því sem kostur er.
Allar hæðartölum eru í landskerfi.
Ónefnd mál eru í metrum nema þvermál lagna eru í millimetrum.

H Viðmiðunarhæð gólfs
Fs01 Staðsetning skólpheimæðar
Tengihæð vatnsheimæðar er að öðru jöfnu 1,2–2,0 m undir yfirborði

Bílastæði á lóð

① Númer lóðar
Bindandi mörk byggingarreits
Leiðbeinandi mörk byggingarreits
Útbyggingar: sjá skipulagsskilmála
Skólplögn
Vatnslögn (með loka)

Hnit Fs

NÚMER	X-hnit	Y-hnit
Fs30	403649.419	395833.931

Hnit lóðamarka

NÚMER	X-hnit	Y-hnit
L46A	403646.217	395845.528
L47	403662.023	395816.945
L76	403542.437	395811.703
L77	403541.731	395785.678
L78	403571.898	395758.668

MB R=152 403786.368 395904.365

Mkv. 1:500 0 10 20 30 40 50m

VST Verkfræðistofa Sigurðar Thoroddsen hf.
Ármúla 4, 108 Reykjavík Sími: 569 5000 Fax: 569 5010

GRÍMSNES-OG GRAFNINGSHREPPUR
BORG, GRÍMSNESI SÍMI: 486-4400

Mælt: –	Breyt.	Dags.	Fyrirlaki	Af.
Hannað: NH	Ⓐ			
Teiknað: NH/KSG	Ⓑ			
Yfirfarið:	Ⓒ			
Samþykkt:	Ⓓ			

Nr: 2003-0201

ÁSBORGIR
ÁSBORGIR 30, ST.GR. 1330-0300
HÆÐAR- OG MÆLIBLAÐ

Dags. FEBRÚAR 2004 Mkv. 1:500
Tölvuskrá: Nr: – –

K:\2003.02\01\asgardur\lod_19-48.dwg