



SNID Í INNTAK M 1:100

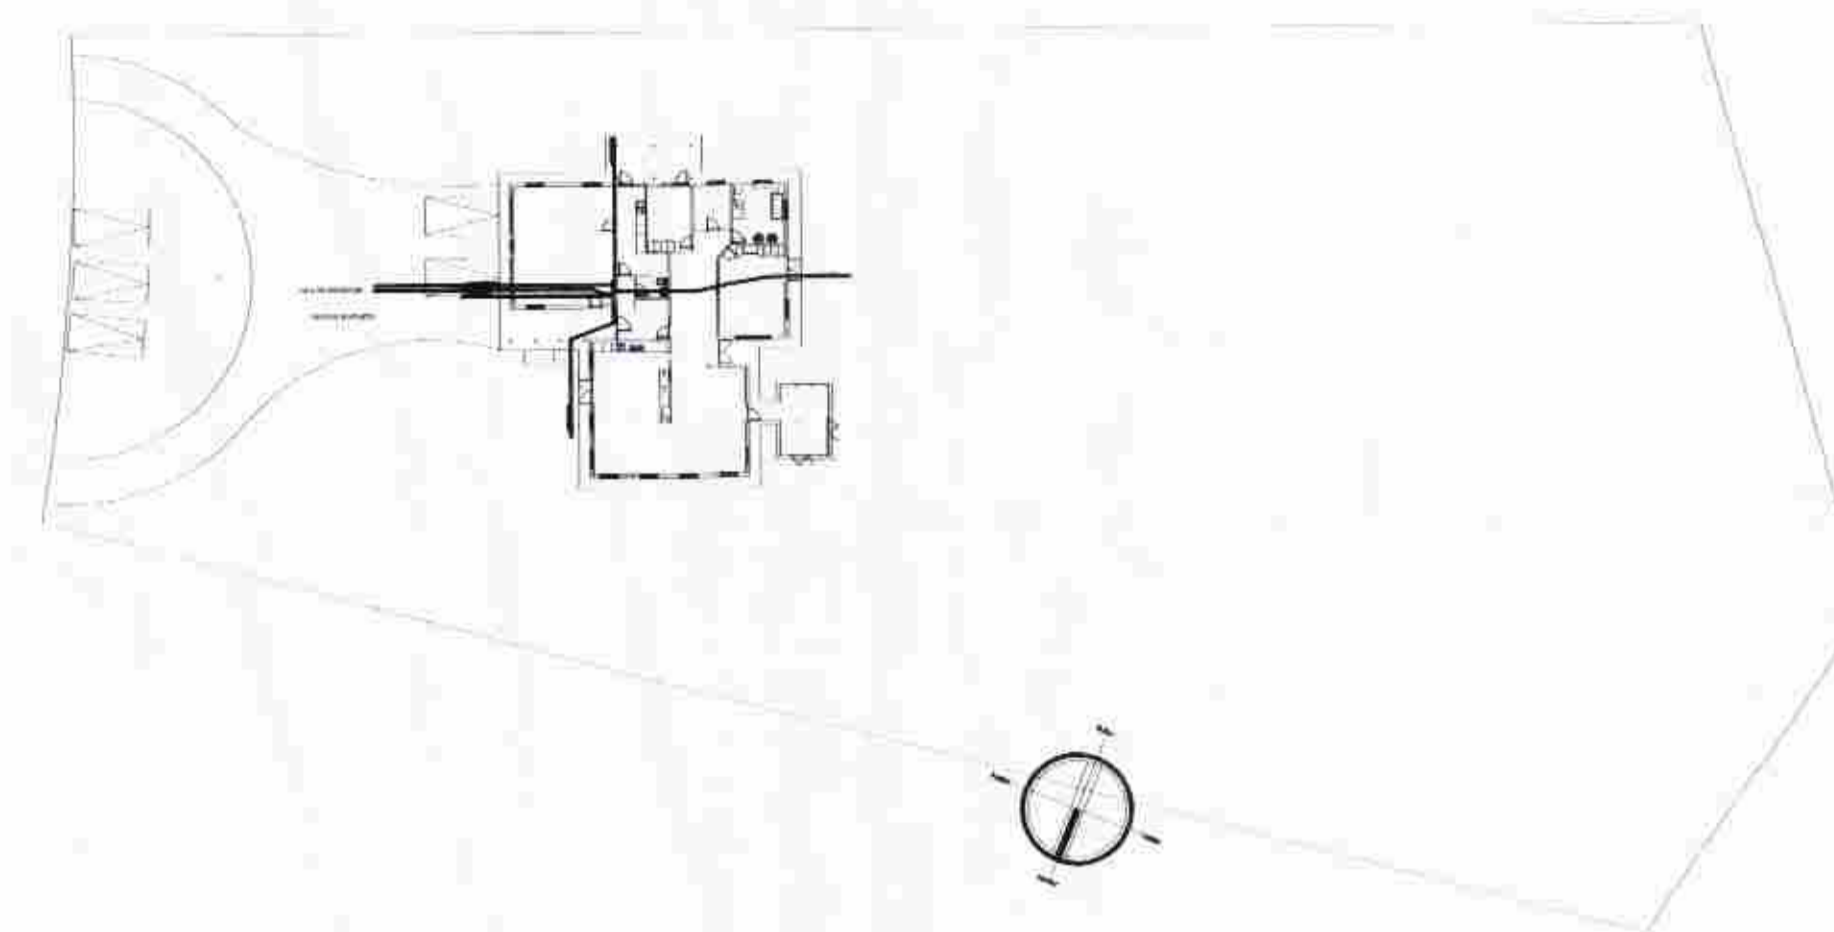

AFSTÖÐUMYND M. 1:500

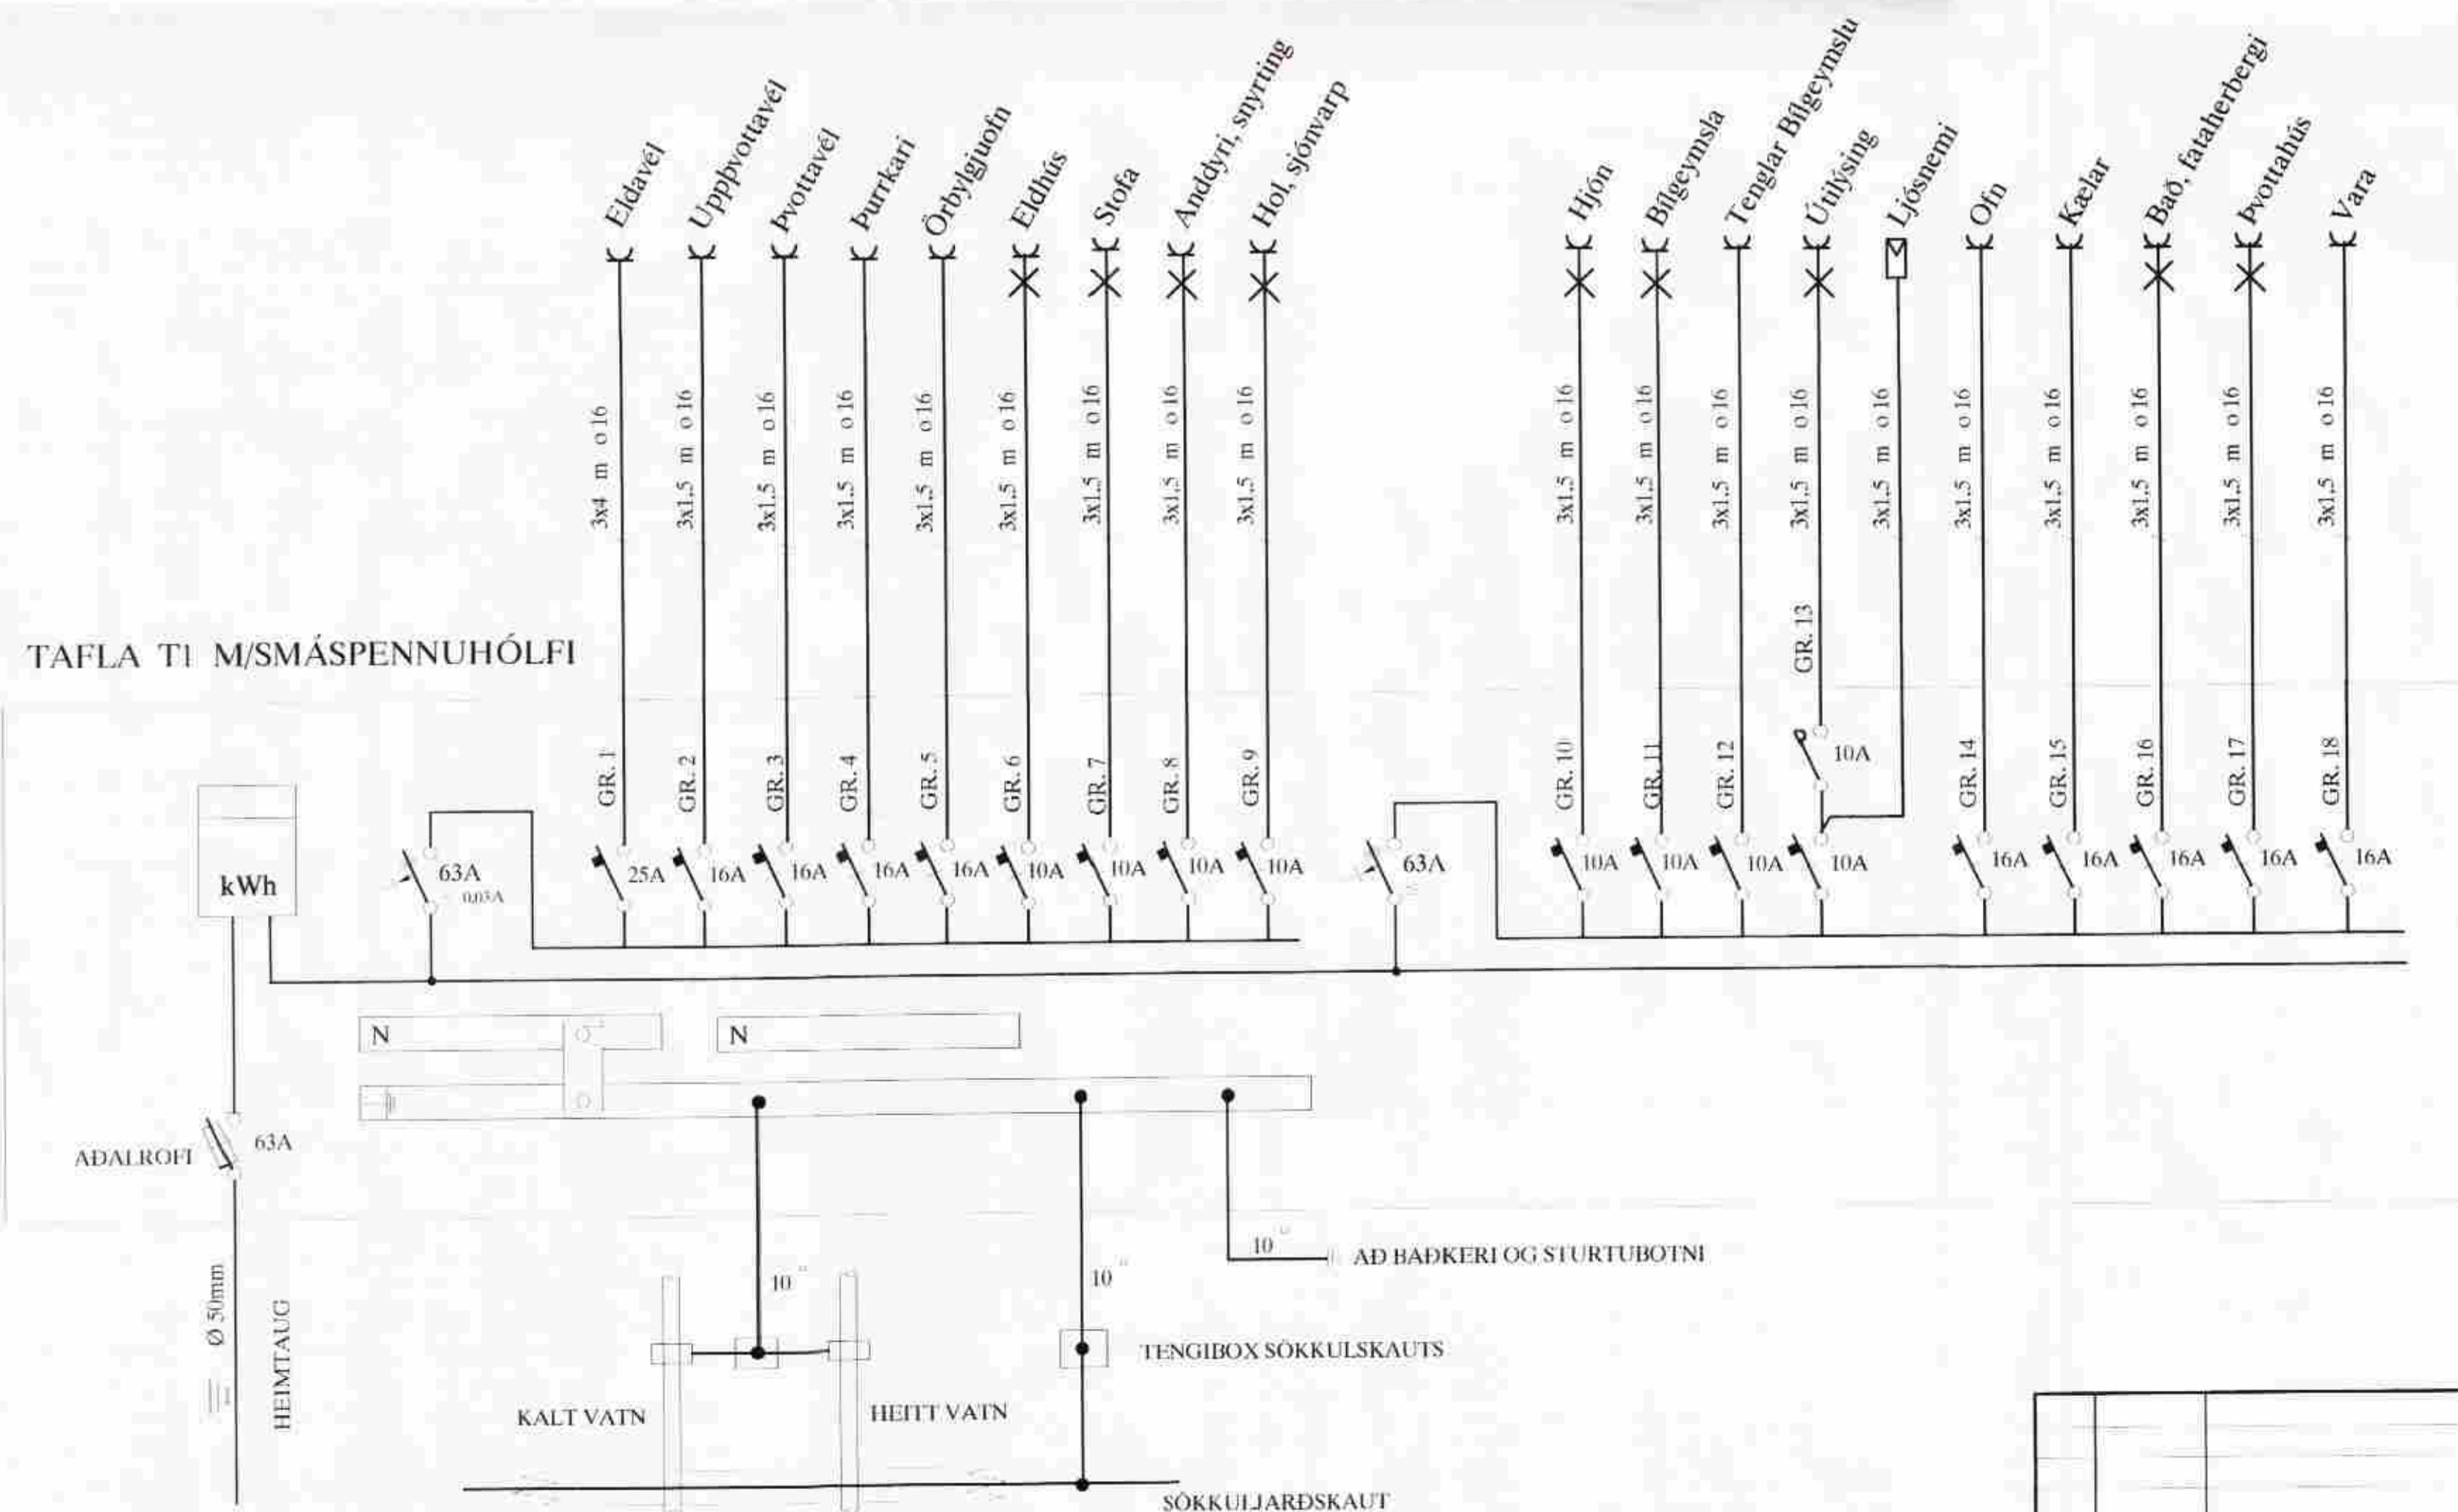

SKÝRINGAR

- LAGNIR ERU HULDAR 16mm PLASTPÍPUR OG TAUGAR 3x1,5.
- HÆÐ Á ROFUM SÉ 105 sm.
- TENGLAR VÍÐ ROFA SÉU Í SÖMU HÆÐ OG ROFAR.
- HÆÐ Á TENGLUM SÉ 20sm.
- HÆÐ Á TENGLUM Í BÍLGEYMSLU SÉ 110sm.
- HÆÐ Á VEGGLJÓSUM YFIR VÖSKUM SÉ 210sm.
- MÁLSTRAUMUR ROFA SÉ 10A, EN TENGLA 16A.
- F = BÆJARSíMI, T+F = TÖLVA OG SíMI, L = LOFTNET
- l° = HITANEMAR F. GÓLFHITA HÆÐ = 160sm
- (H) HÁTALARADÓSIR HÆÐ = 20sm, DS = DYRASÍMI HÆÐ = 130sm
- (R) REYKSKYNJARI jóniskur
- (R) REYKSKYNJARI optiskur
- (H) HITASKYNJARI
- (C) HREYFISKYNJARI ÞJÓFAVARNARKERFIS HÆÐ = V/LOFT

NEMA ANNARS SÉ GETIÐ

A		04-10-27	HEIMTAUGAR- OG FULLNADARTEIKNING	B.P.T.	T.S.	<i>Handwritten signature</i>	220148-1428	TERA S/F	RAFMAGNSVERKFRÆÐISTOFA TEKNIÐ HILLJARDEN TRAUÐI SVENSKÓSSONEN RAFMAGNSVERKFRÆÐISTOFA KÍMÍ 5667390	SKV 1:50 TEKNIÐ 1 BLAÐA 1 DAG. 1 AF 4 UTGÁFA 1
---	--	----------	----------------------------------	--------	------	------------------------------	-------------	----------	---	------------------------------------------------------------