



LÍMTRÉBITAR Í MÆNI OG STODIR

30 1:10


LÍMTRÉSTOD VIÐ ELDHÚS  
- FESTING Á KVERK / VALMASPERRUM VIÐ LÍMTRÉ  
- FESTING Á STOD VIÐ LÍMTRÉBITA OG GÓLF

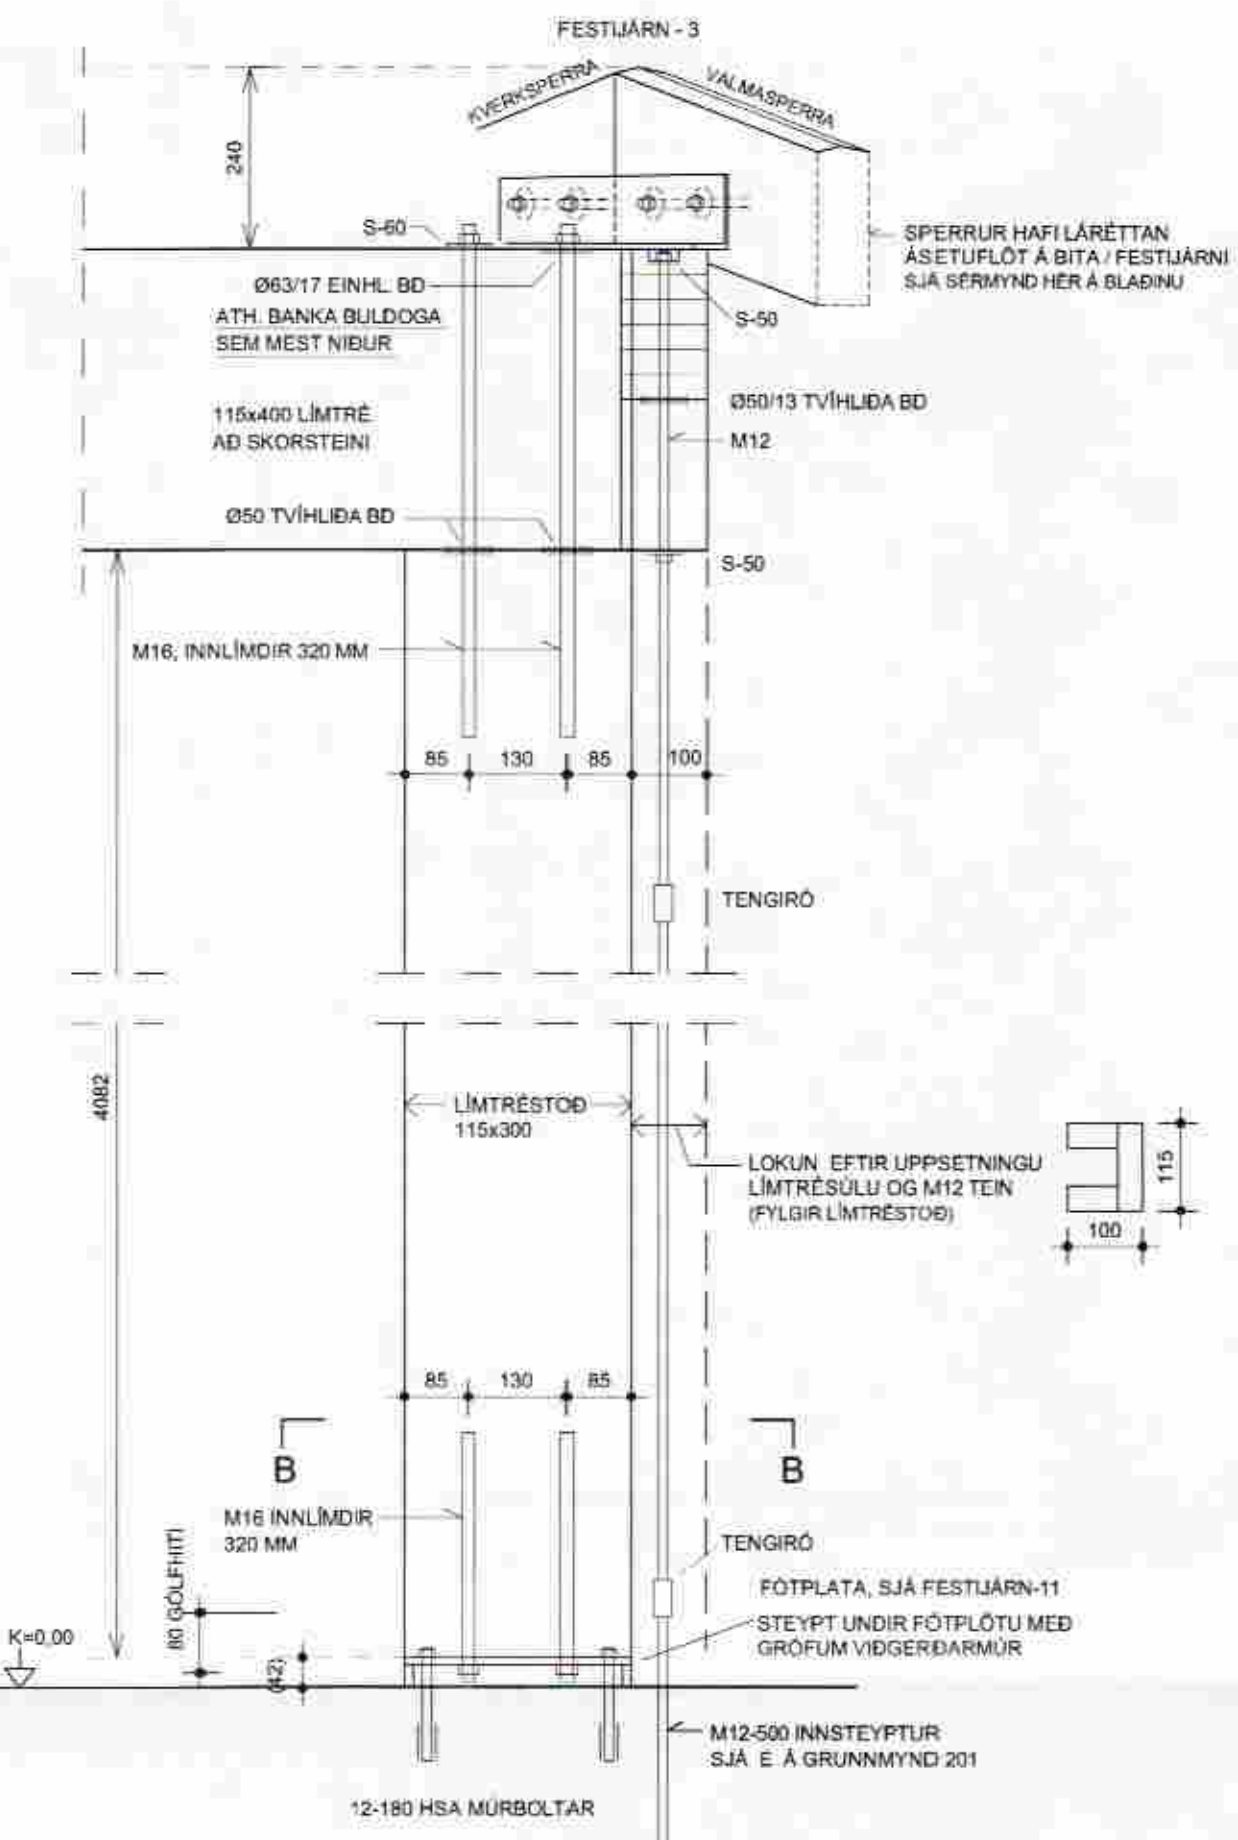


SNID B-B

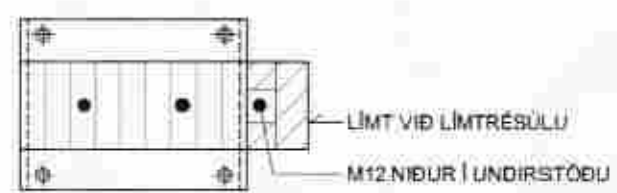

OFANVARP


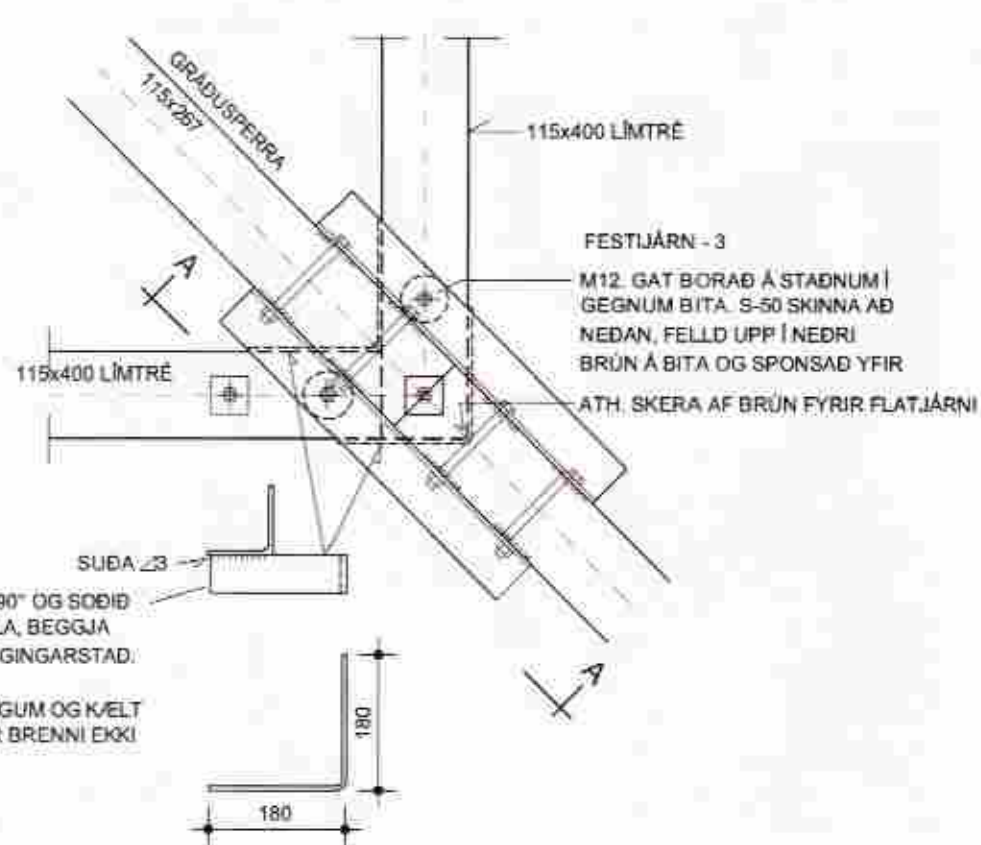


SNID A-A

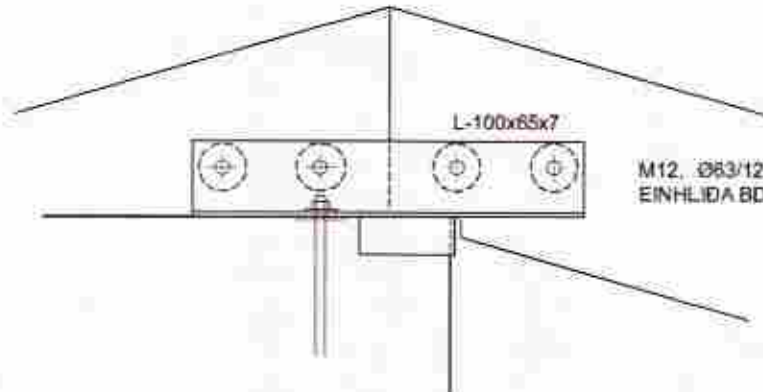


31 1:10

STÁLSTOD - A  
- FESTING Á STOD VIÐ LÍMTRÉBITA  
- FESTING Á STOD VIÐ GÓLF

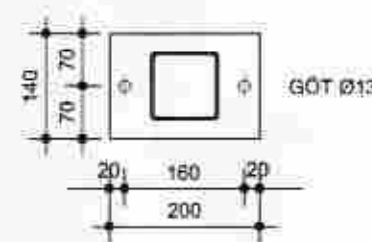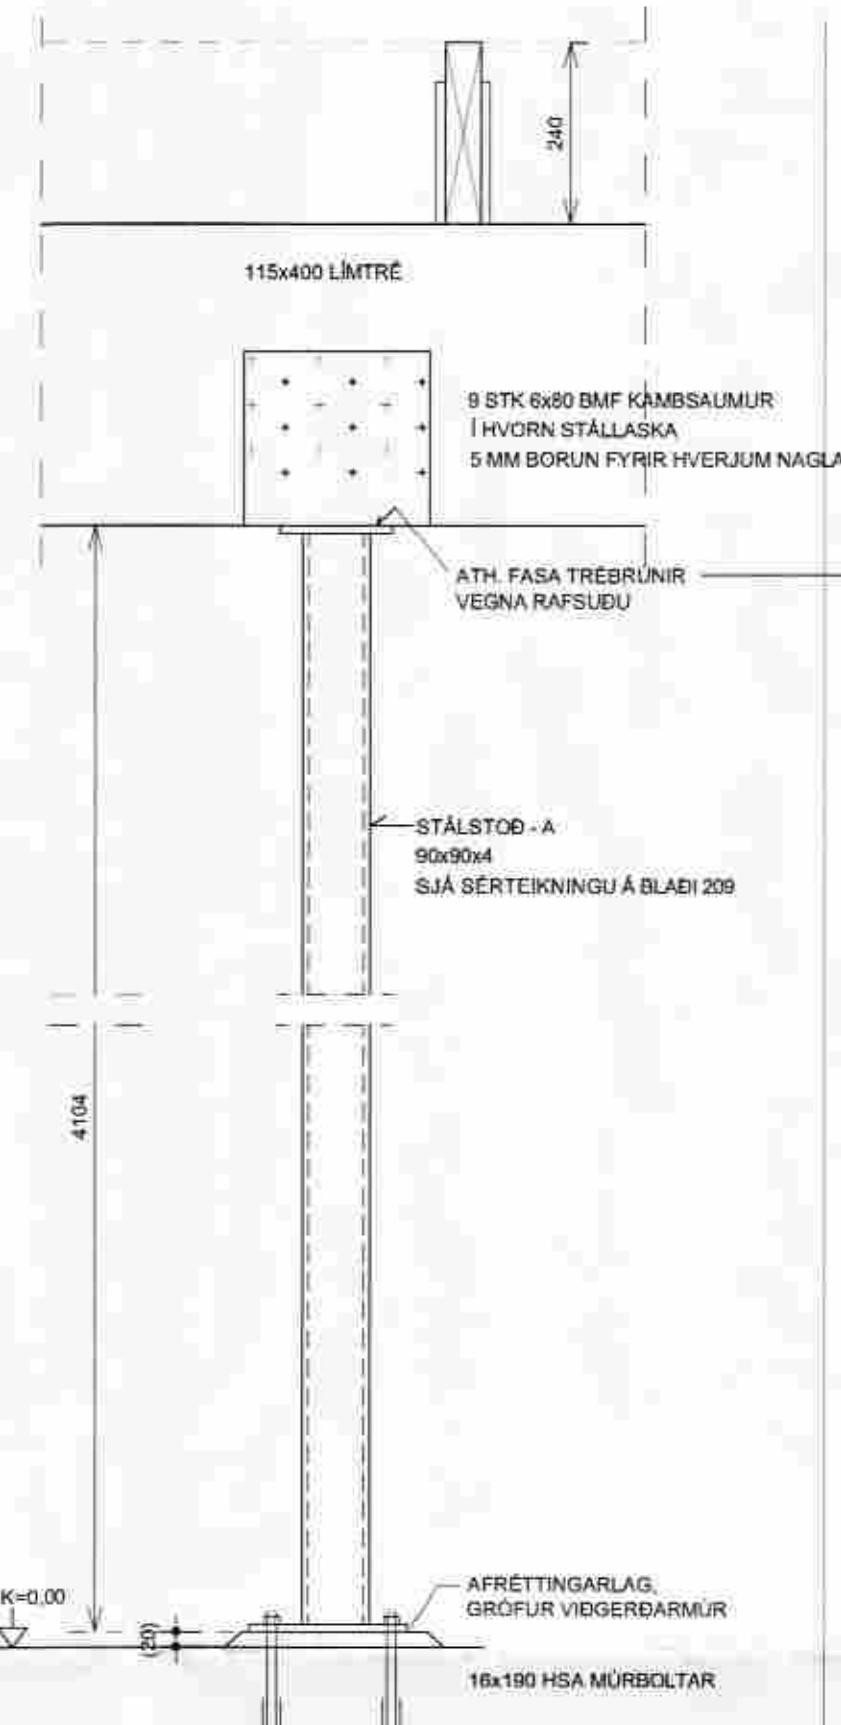


32 1:10

STÁLSTOD - B  
- FESTING Á STOD VIÐ LÍMTRÉBITA  
- FESTING Á STOD VIÐ GÓLF  
- FESTING Á SKÁSTÍFU VIÐ STOD UPPI

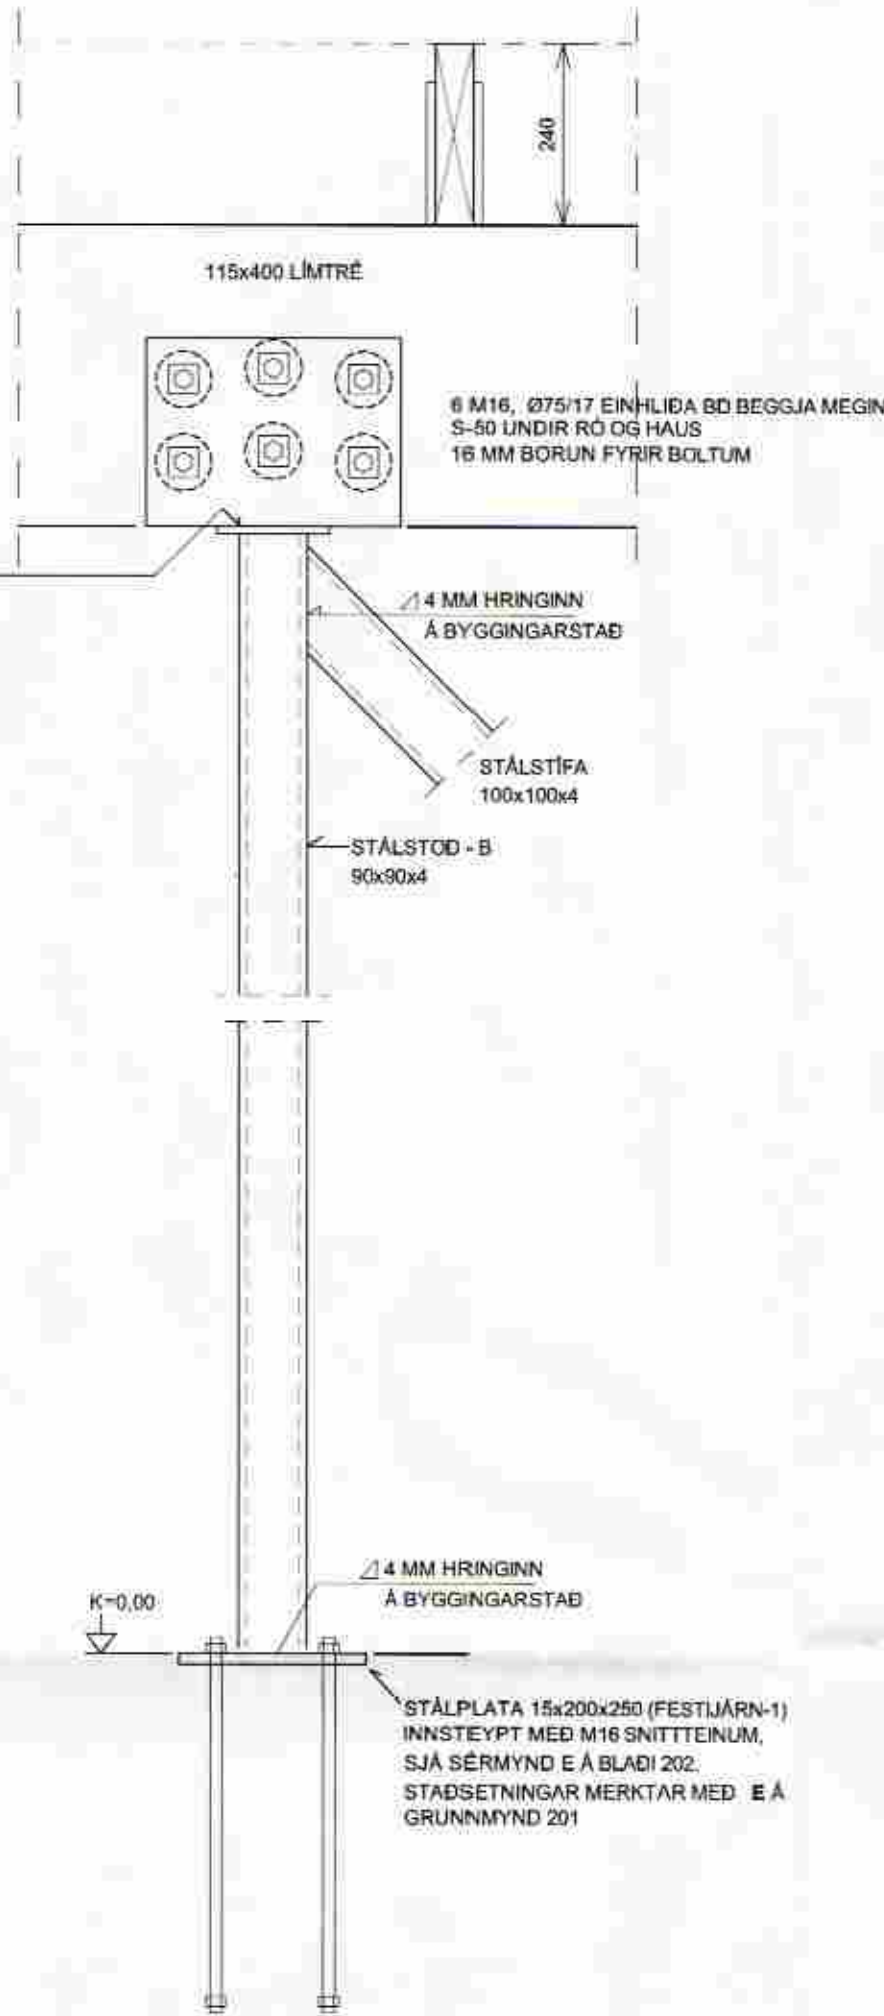


33 1:10

FESTING Á STÁLSTÍFU VIÐ GÓLF

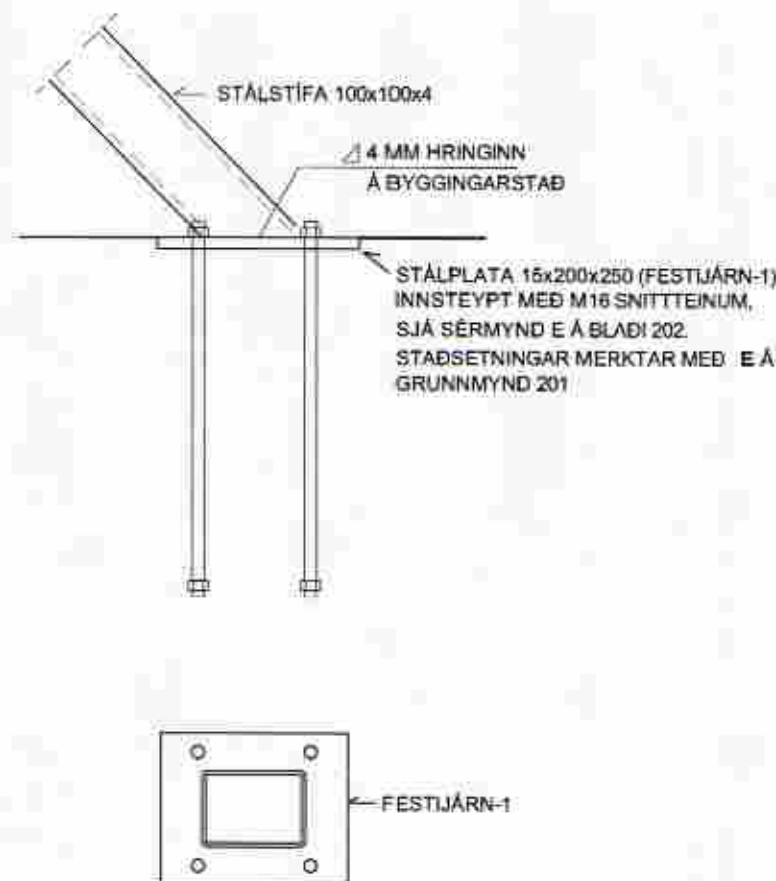


34 1:10


- FESTING Á KVERKSPERRUM  
- SAMTENGING Á LÍMTRÉBITUM  
- FESTING Á STÁLSTOD-B VIÐ LÍMTRÉBITA  
- FESTING Á SKÁSTÍFU UPPI

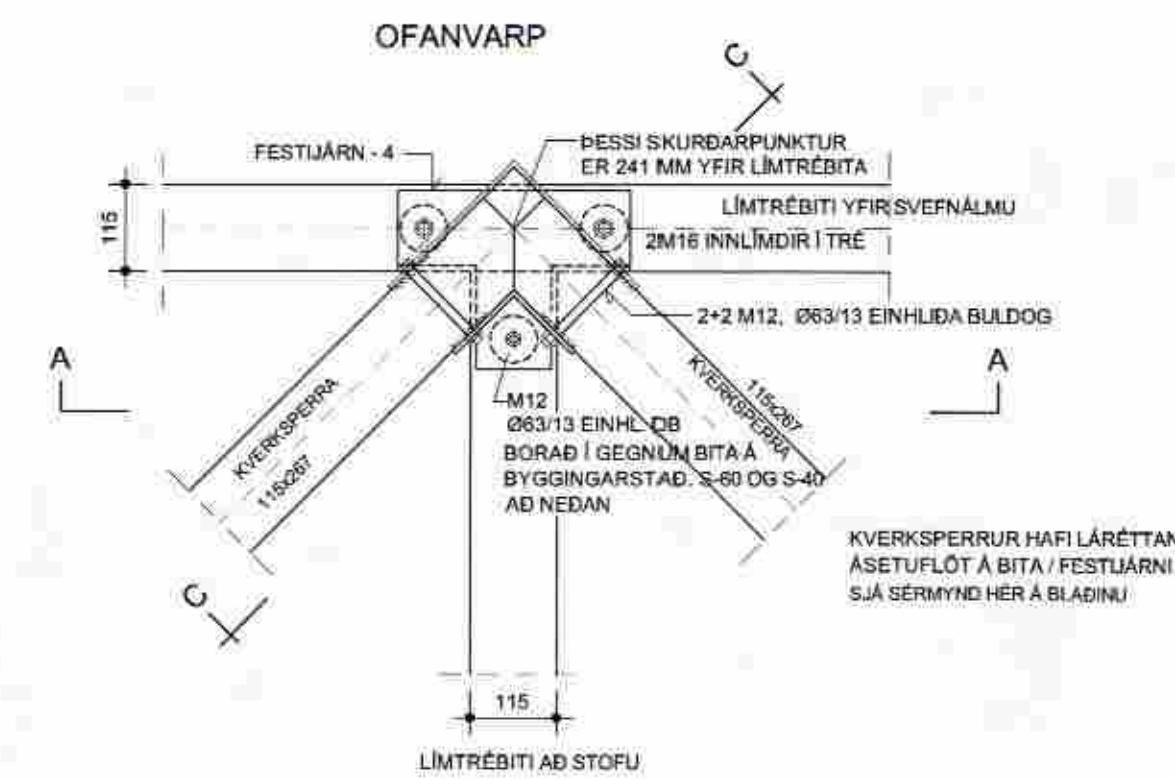


SNID A-A

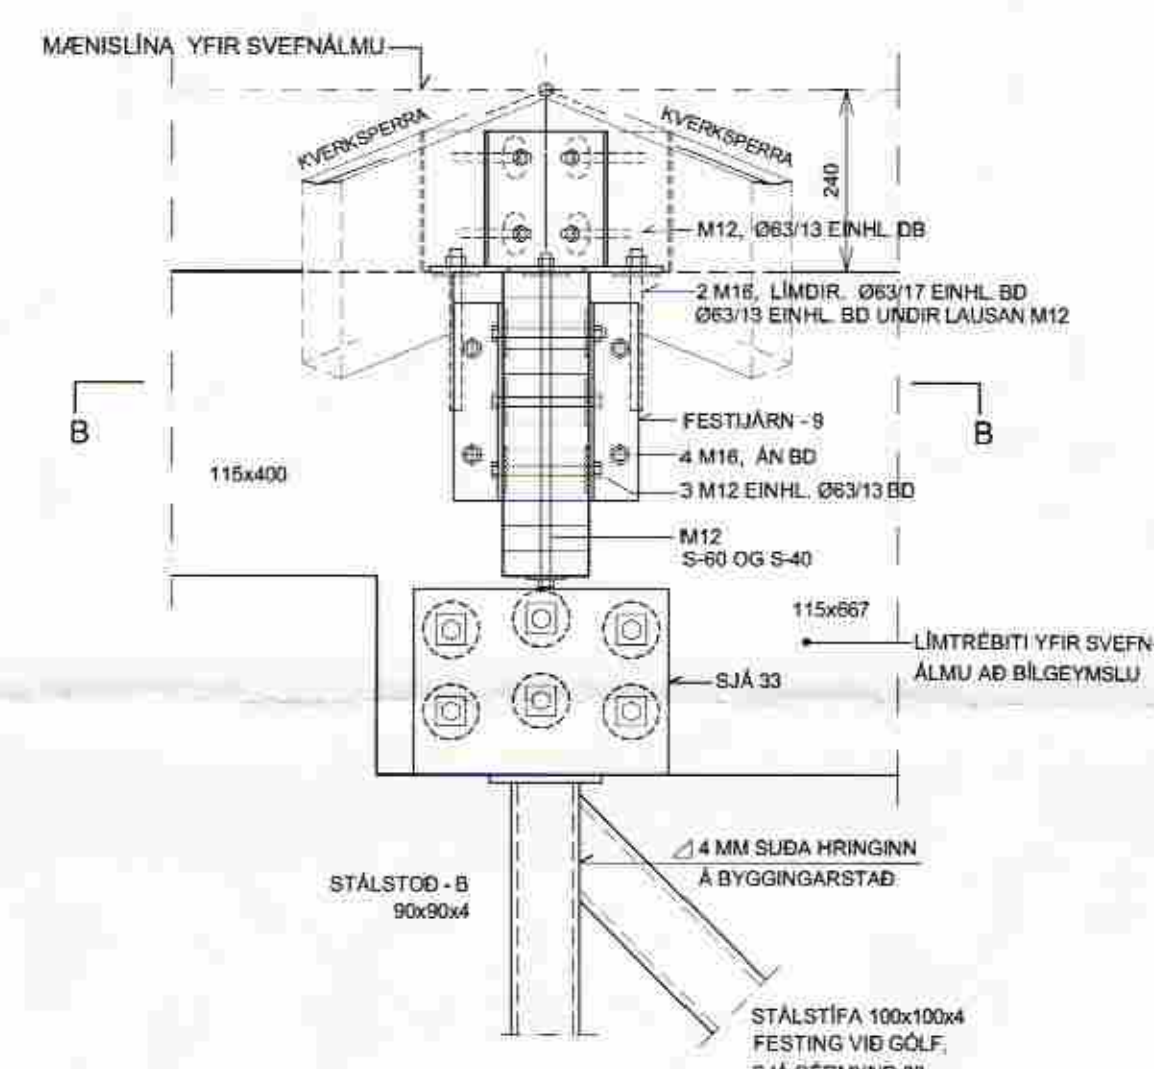

SNID B-B

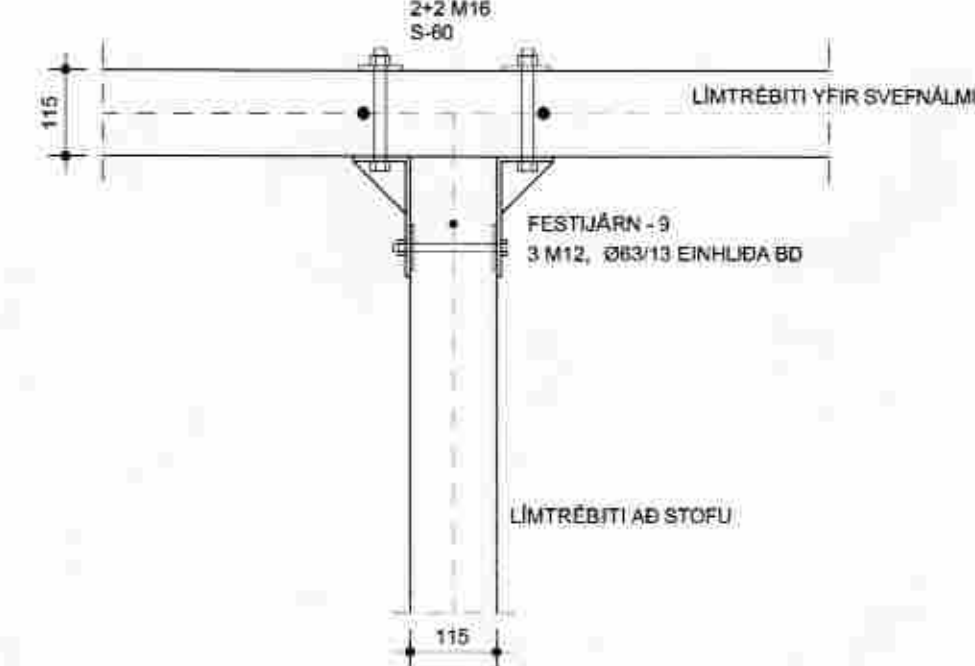

SNID C-C

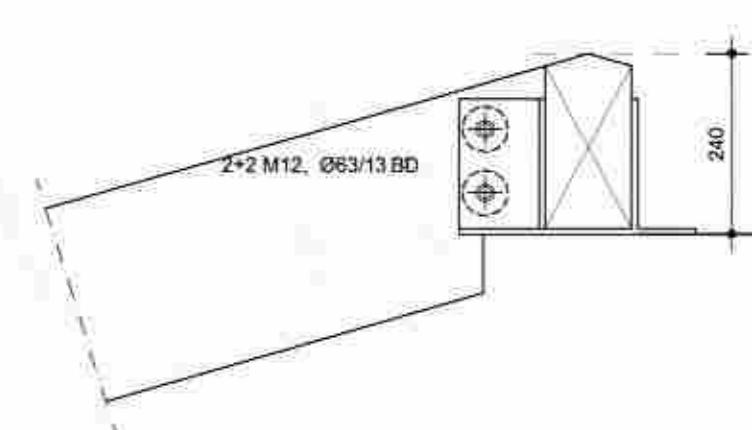


35 1:10


- FESTING Á VALMASPERRUM VIÐ LÍMTRÉBITA YFIR SVEFNÁLMU



SÉÐ Á HLÍÐ

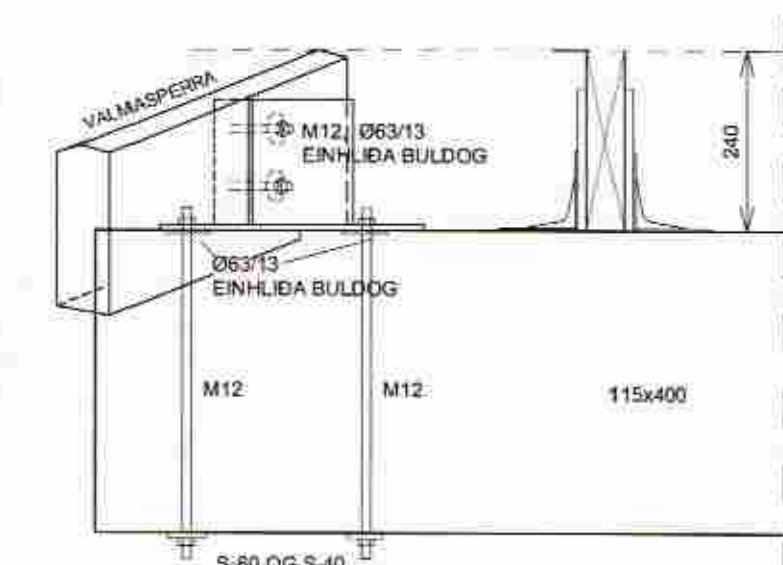

SÆTI EFST OG NEDST Í VALMA- OG KVERKSPERRUR ÚR 115x267.

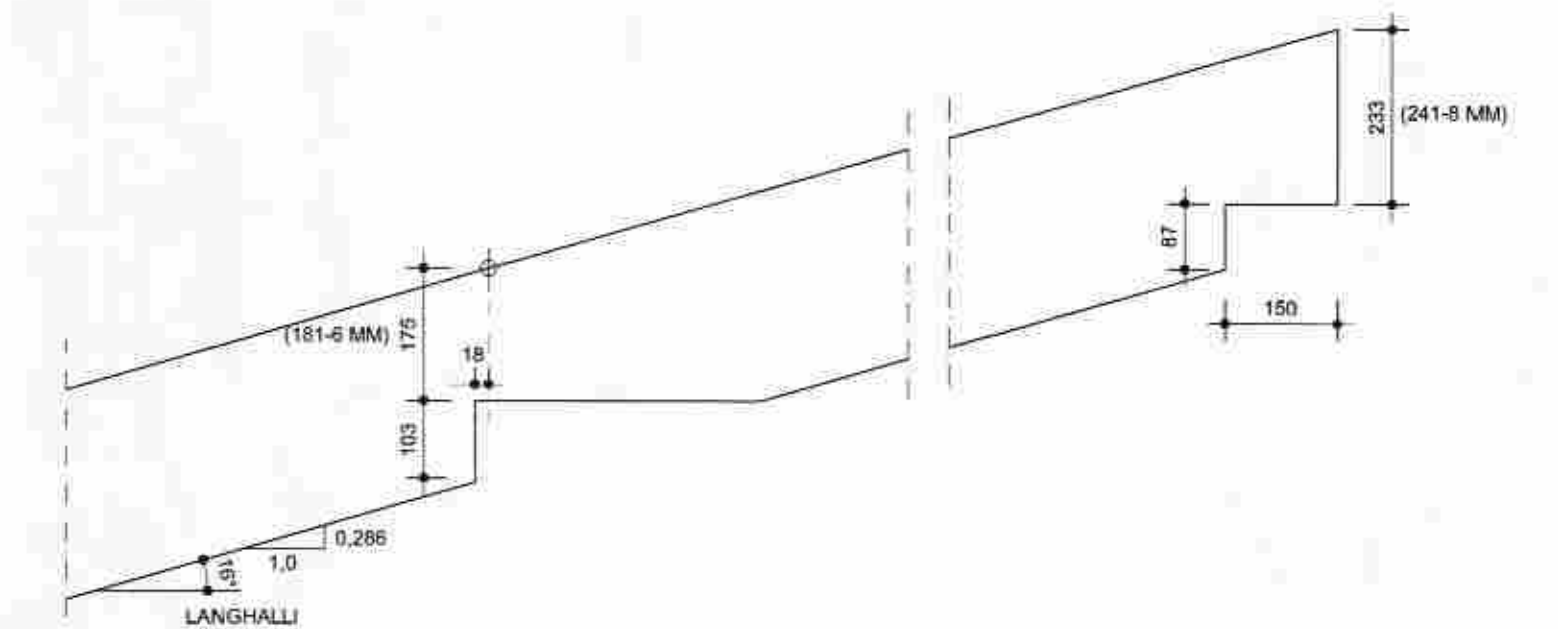

ÁSBORGIR 32  
GRÍMSNES OG GRAFNINGSHREPPUR

BURÐARVIRKI YFIRBYGGINGAR  
- SÉRMYNDIR OG SNÍÐ

DRÖGNETNING	LIANNAÞ	MRV	TEIKNING
20.04.2007	PG	1:10	207
PÉTUR I. GUÐMUNDSSON BYGGINGARTÆKNIFRÆÐINGUR 200248 4089			
VINNUSTOFA AUBREKNU 6. 200 KÓPAVOGI			
SÍMI 551-9940 863-6660 FAX 551-9945 p.g@mli.is			