


frh. LÍMTRÉBITAR Í MÆNI OG STODIR.  
VALMASPERRUR ÚR 73x223


36 1:10

- STÁLSTOD - C
- FESTING VÍÐ LÍMTRÉBITA
- FESTING VÍÐ GÓLF

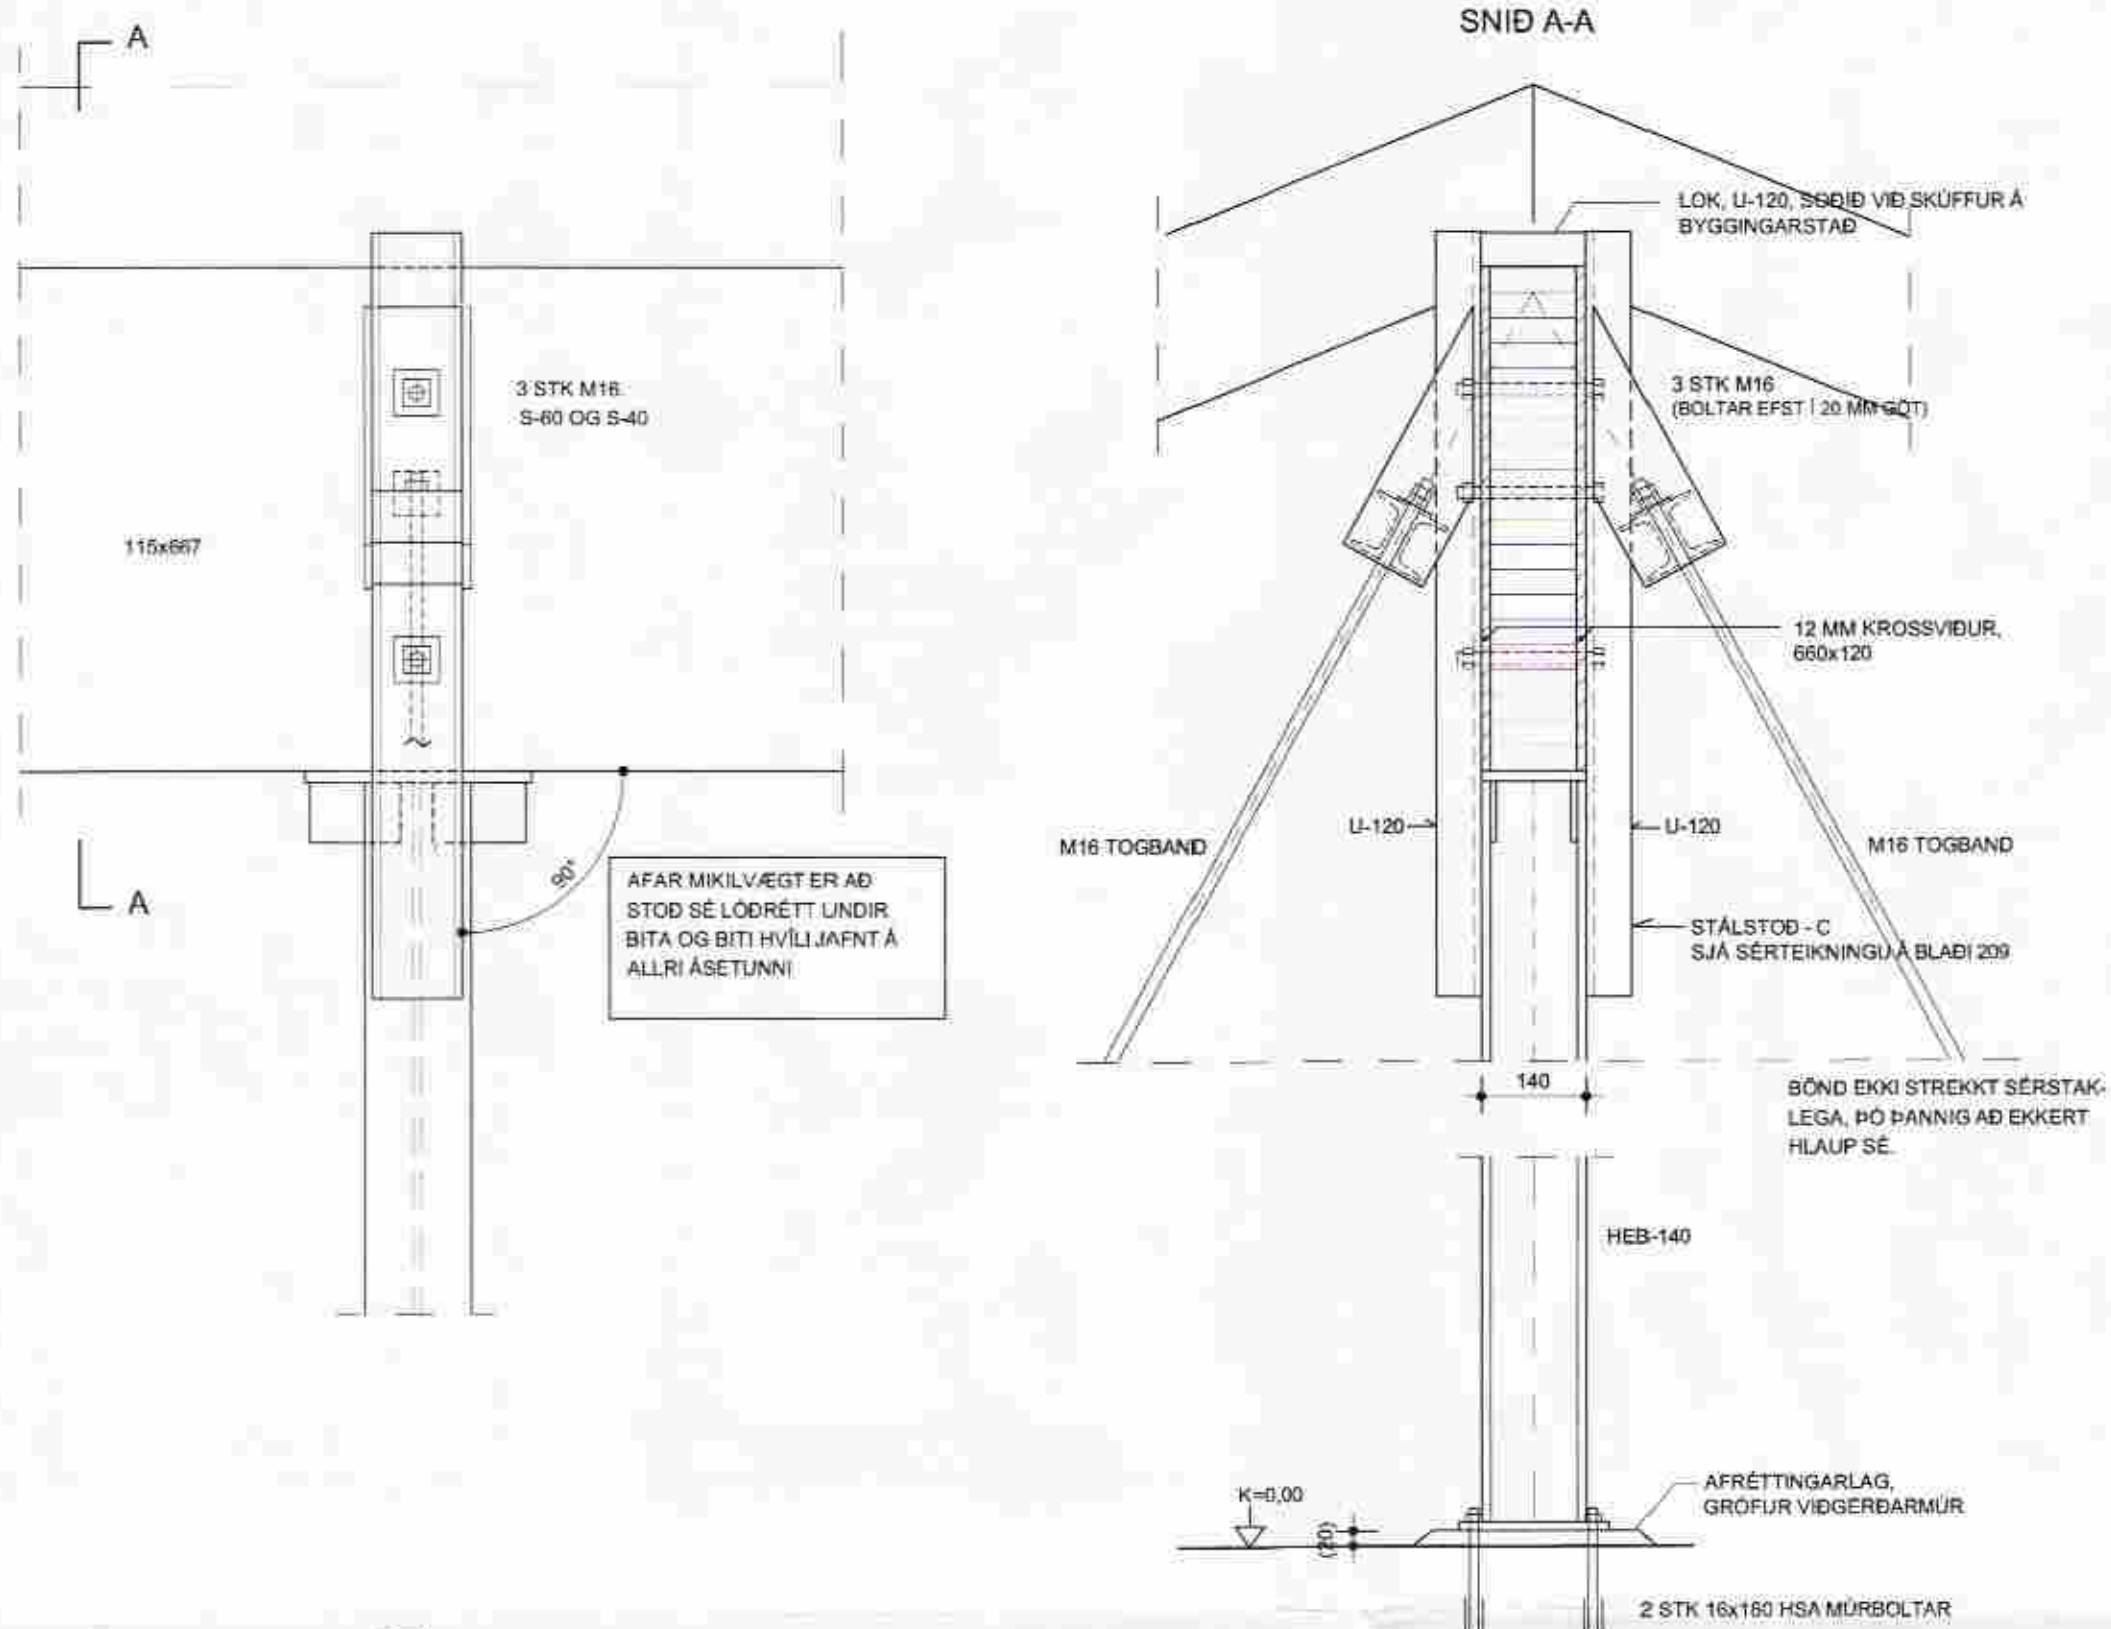

38 1:10



- FESTING Á 73x223 VALMASPERRUM VÍÐ SKORSTEIN
- FESTING LÍMTRÉBITA VÍÐ SKORSTEIN

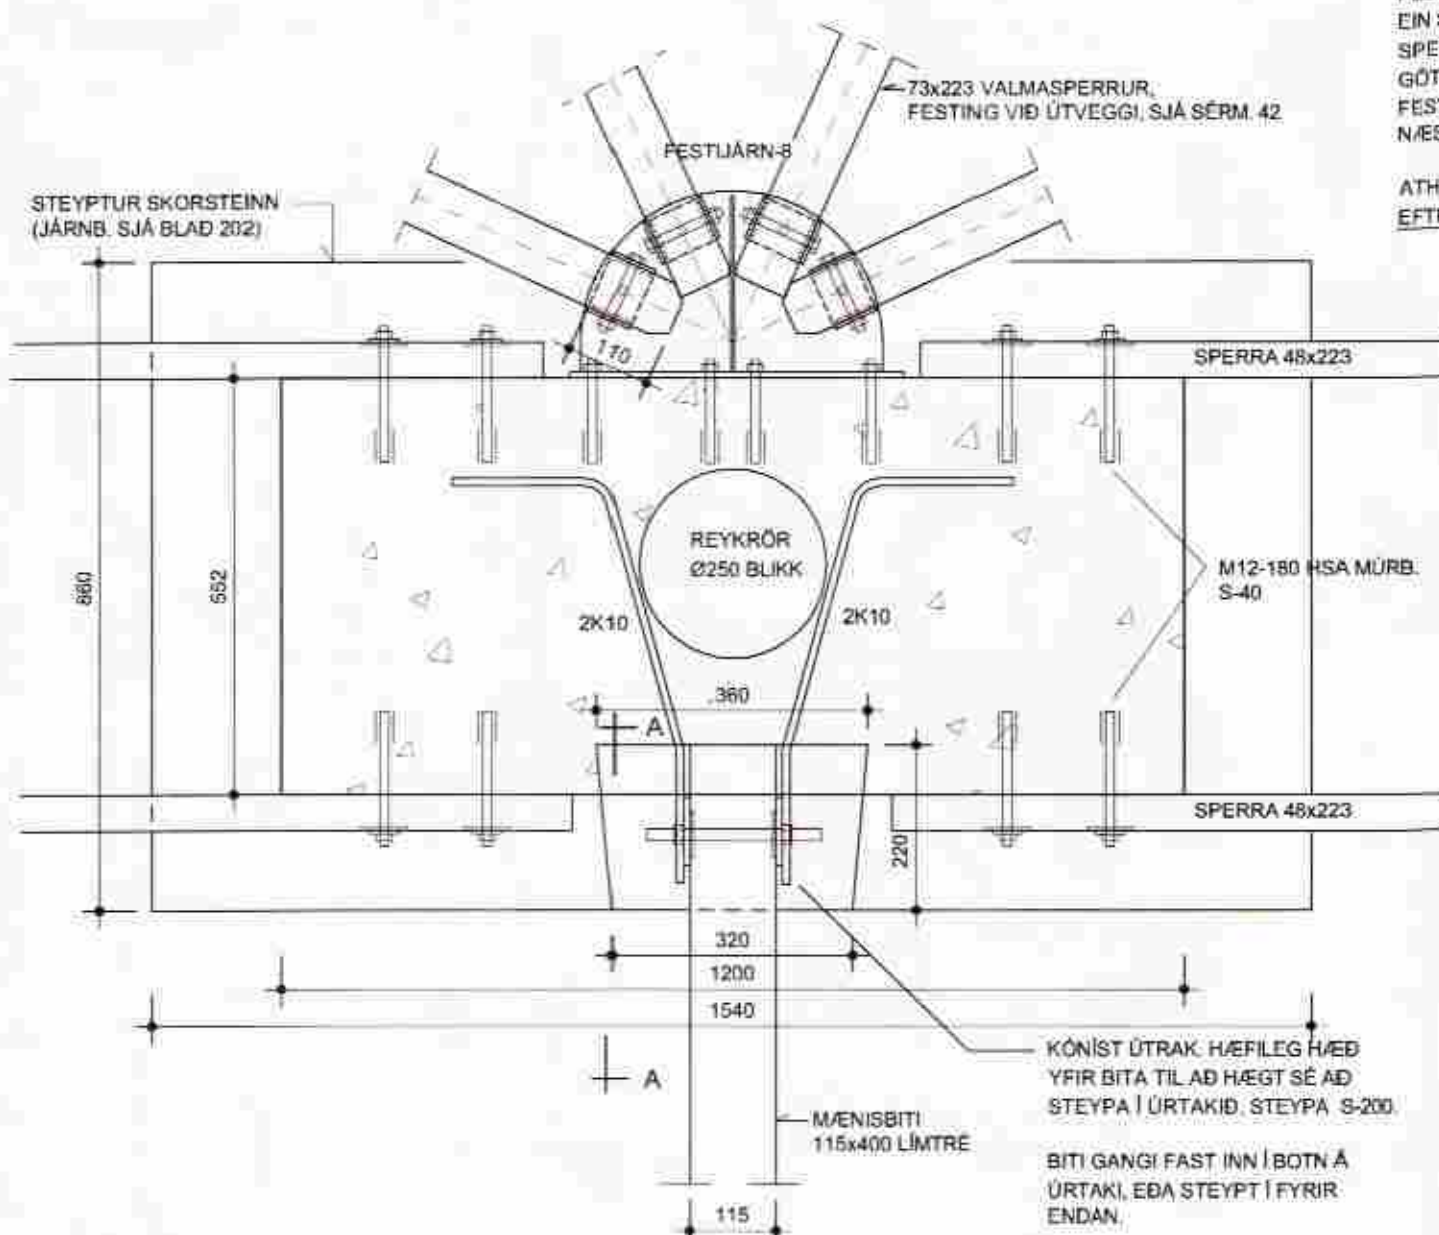

FESTJARN - 8  
2 STK M12 HV. SPERRU + 2 STK 063/13 EINHLIÐA BÐ  
6 STK M12-115 HST MURBOLTAR


UPPSETNING:  
FESTJARN BOLTAD VEGG Í RÉTTRI HÆÐ.  
EIN SPERRA TEKIN FYRIR Í EINU. SKÖR FESTUR VÍÐ FESTJARN.  
SPERRUENDI LAGADUR TIL OG SPERRA STILT AF INN Í SKÓ OG  
GÓT MÉRKT Á SPERRU. SPERRA OG SKÖR LOGADUR AF  
FESTJARNI, SPERRA BORUD OG SKÖR FESTUR VÍÐ SPERRU.  
NÆSTA SPERRA TEKIN EINS.

ATHHUGA! AD SPERRA SÉ MEB RÉTTA ÁSETUHÉÐ Á ÚTVEGG.  
EFTIR UPPSETNINGU SPERRA SKAL SJÓBA SKÓ VÍÐ FESTJARN.

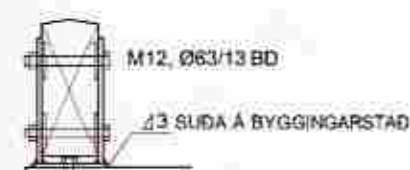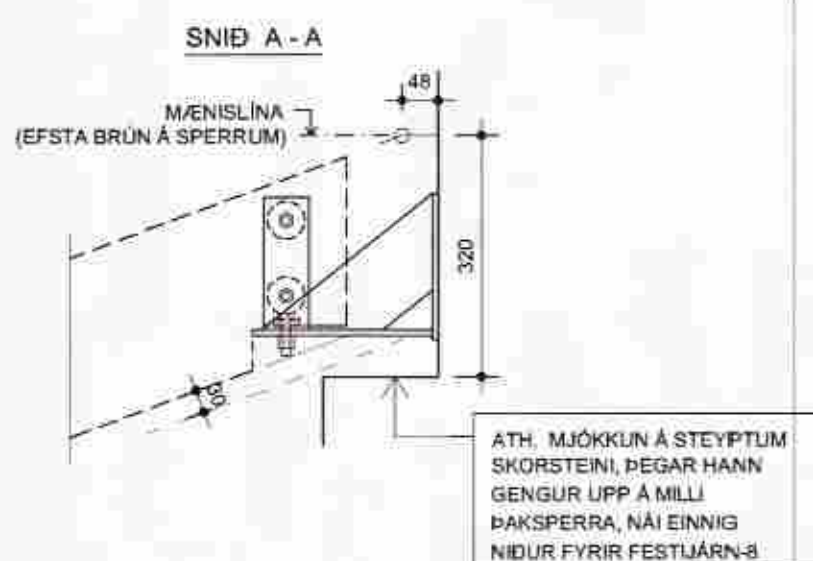


40 1:10


- FESTING Á VALMA- OG  
KVERKSPERRUM VÍÐ ÚTVEGGI

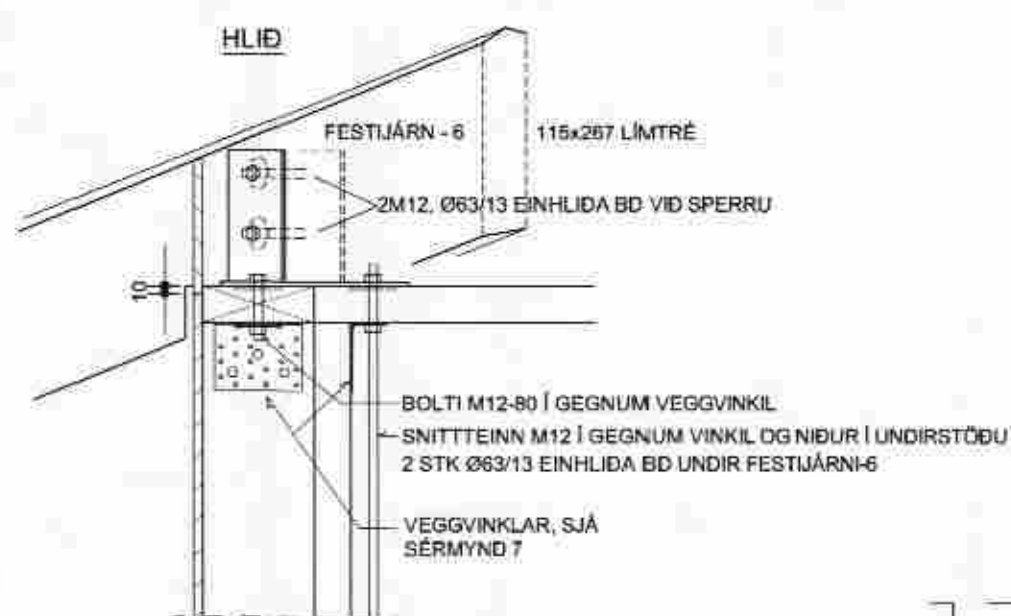

HORFT OFAN Á VALMASPERRU

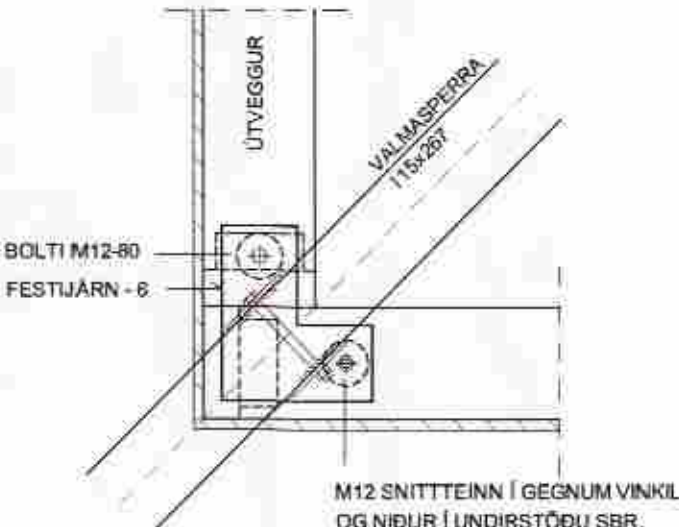


HORFT OFAN Á KVERKSPERRU

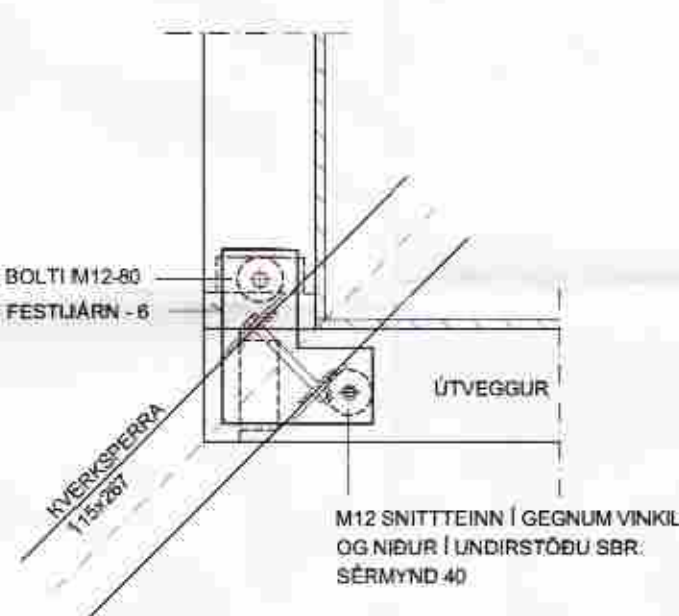

- FESTING Á KVERK- OG VALMASPERRUM  
- LÍMTRÉBITI YFIR ADALINNGANGI.


41 1:10

- KVERKSPERR YFIR DVOTTI  
LÍMTRÉBITI YFIR ADALINNGANGI

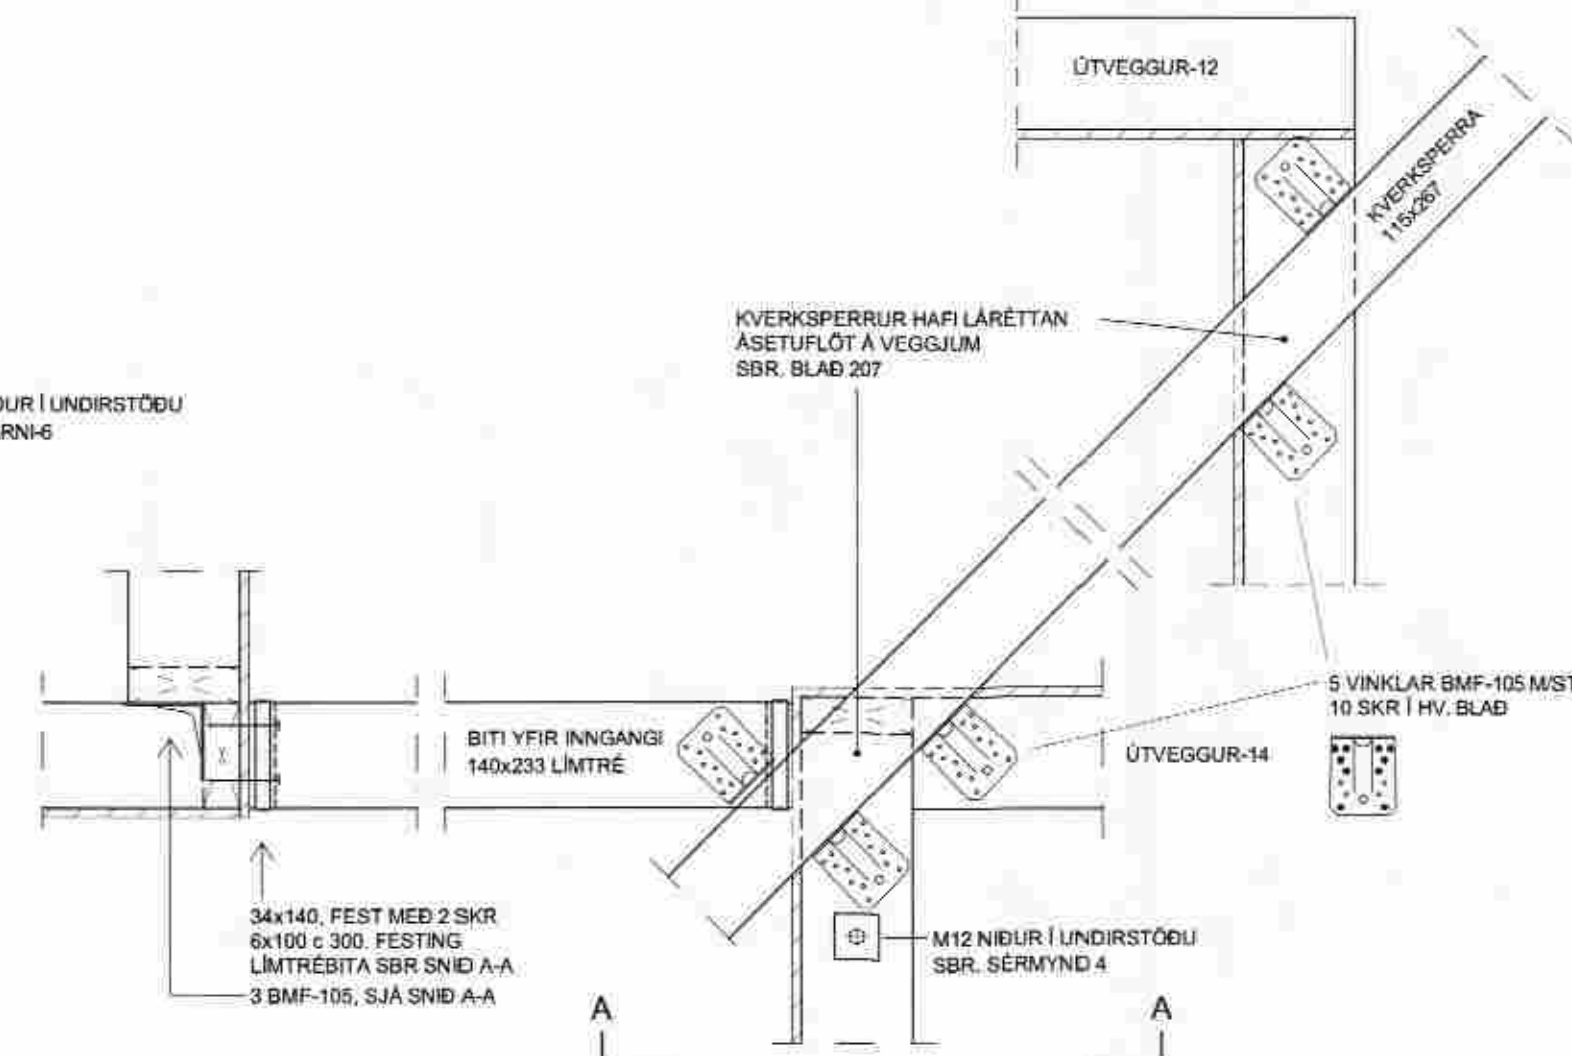


42 1:10

- FESTING Á 73x223 VALMASPERRUM  
VÍÐ ÚTVEGGI
- ÁSETA Á ÚTVEGG, SJÁ BLAD 207

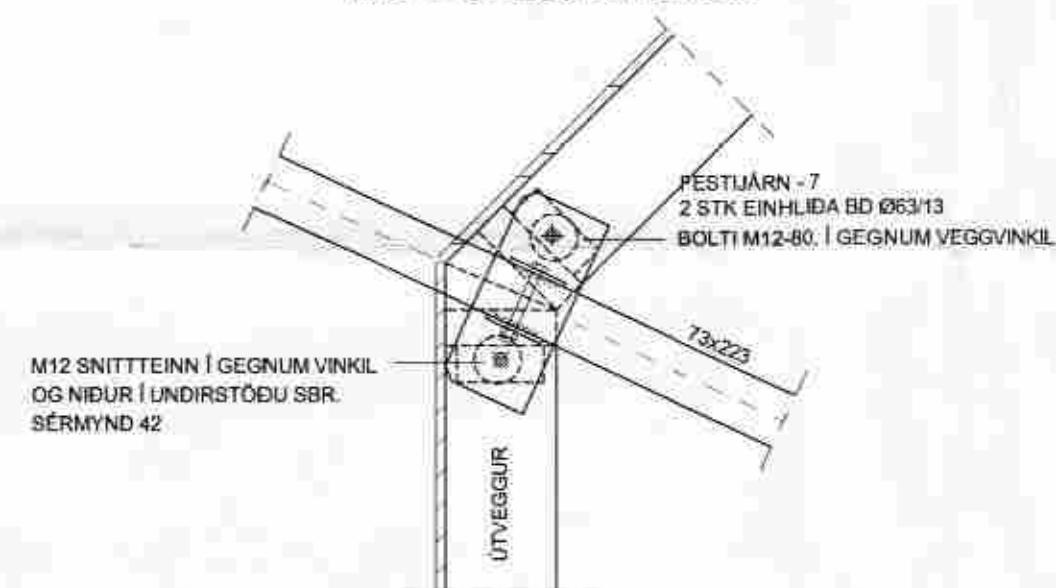


ÞAKSPERRUR


44 1:10

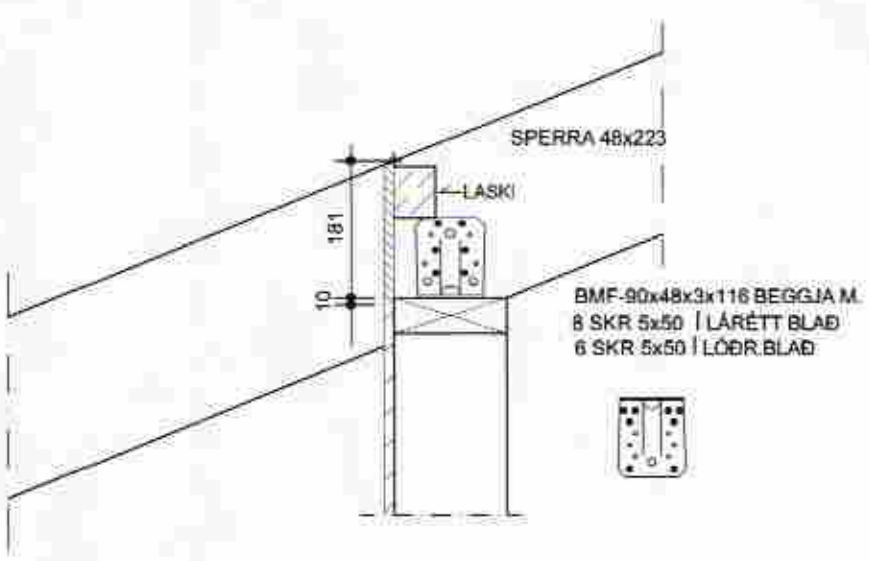

45 1:10

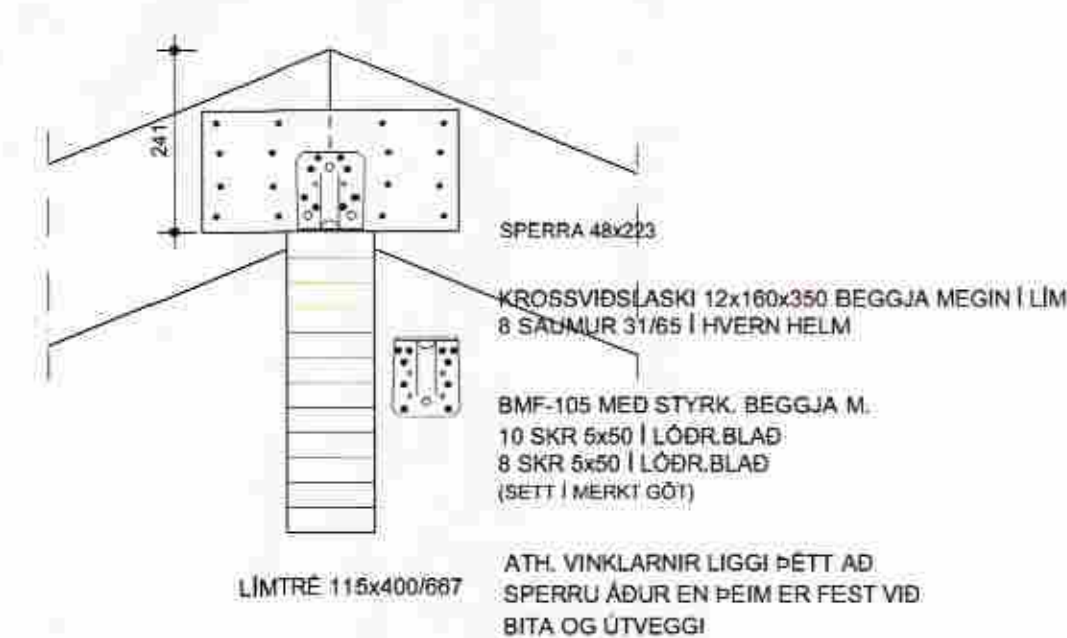

46 1:10

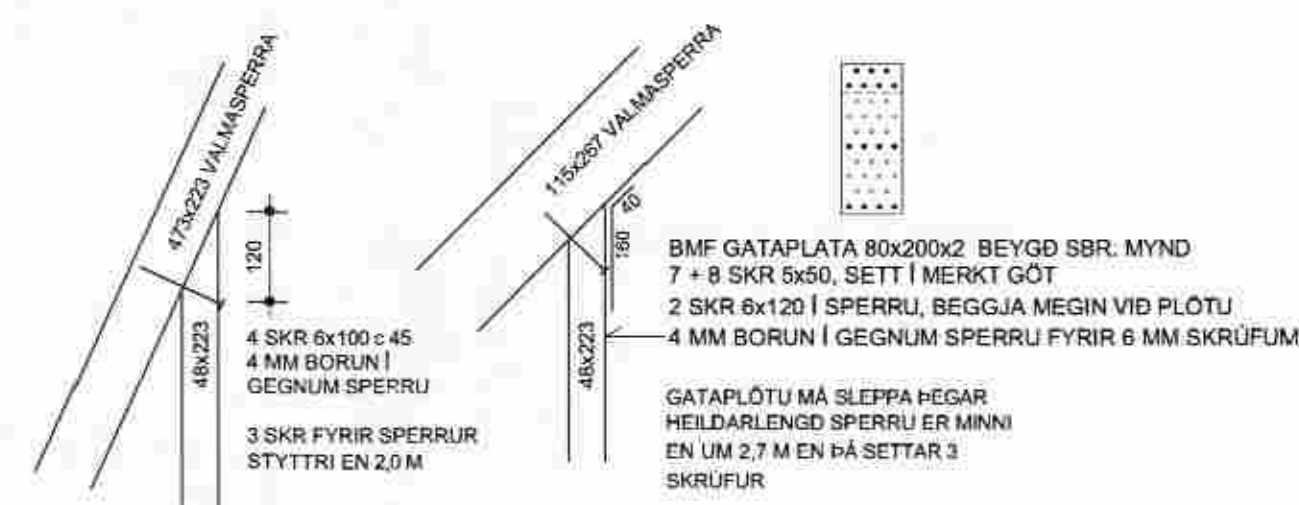

47 1:10



ÁSBORGIR 32  
GRÍMSNES OG GRAFNINGSHREPPUR

BURÐARVIRKI YFIRBYGGINGAR  
- SÉRMYNDIR OG SNÍÐ

DRÖGHEITING 20.04.2007 HANNAÐ PG MKV 1:10 TERNING 208

PÉTUR Í GUDMUNDSSON BYGGINGARTÆKNIFRÆÐINGUR 200246 4069  
VINNUSTOFA AUBREKKA 6, 200 KÓPAVOGI  
SÍMI 551-9940 863-5680 FAX 551-9945 p.g@mi.is

BREYTT Mál 2007 ÁRITUN ADALHÖNUNGAR