



SAMÞYKKT

13 SEPT, 2011


[Signature]
Byggingarfræðingur, Árssveit, og Flóttur

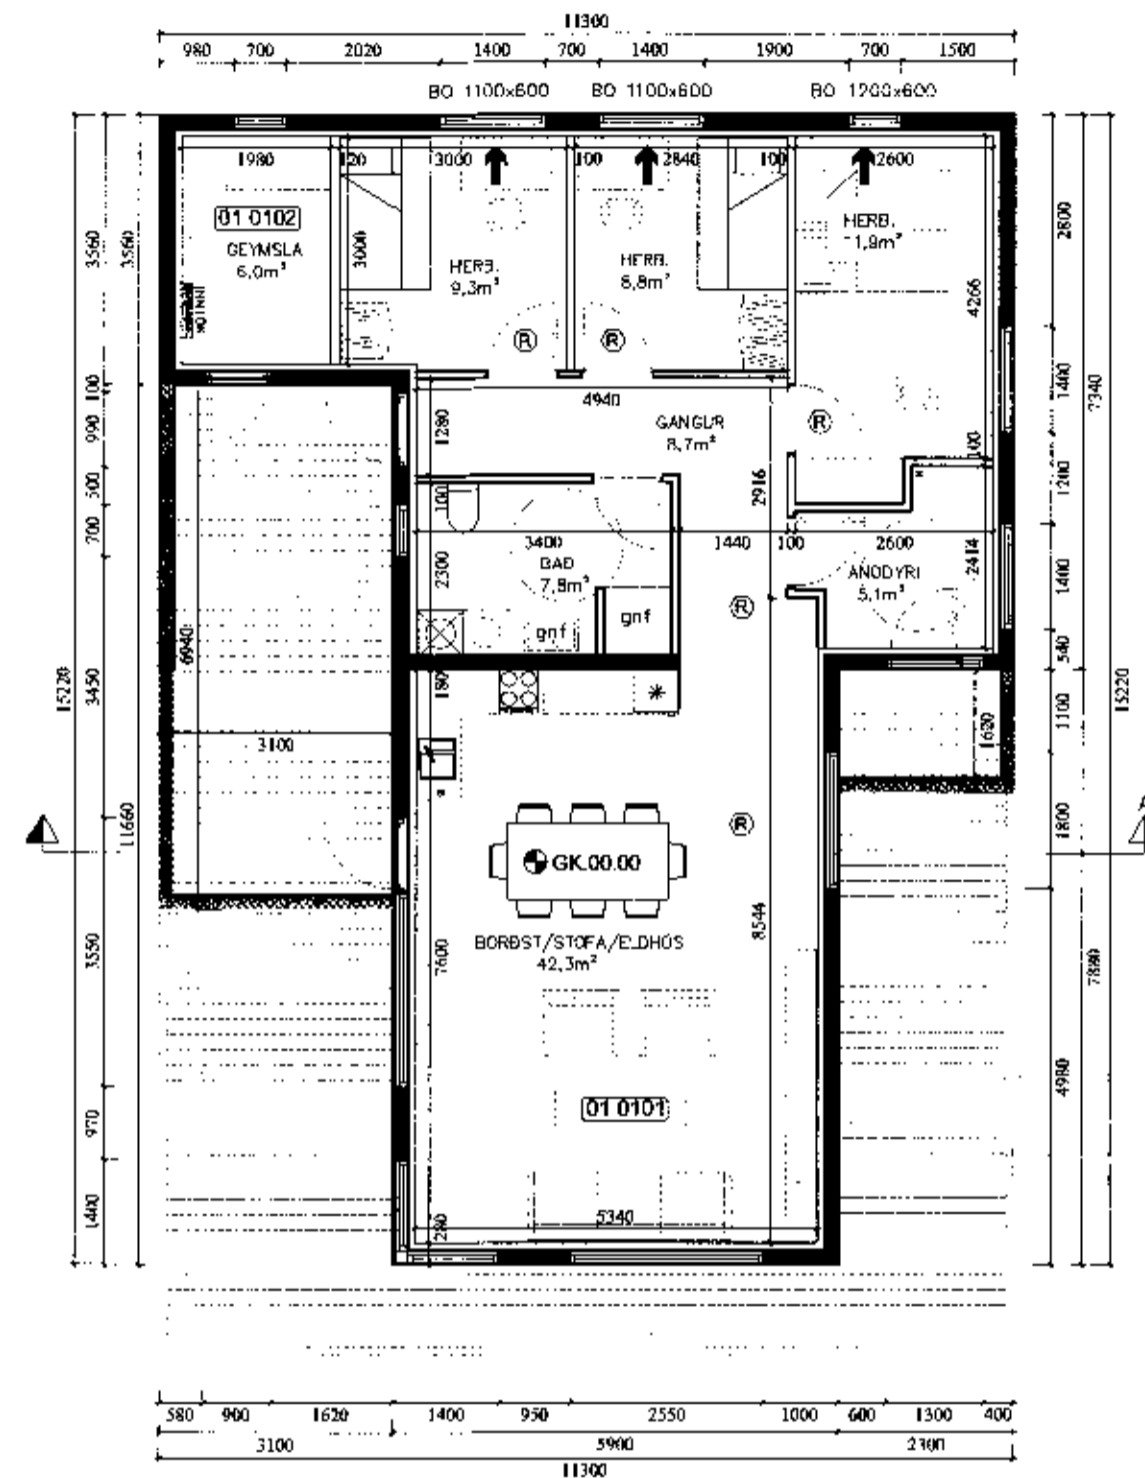

GRUNNMYND SUMARHÓS 1:100

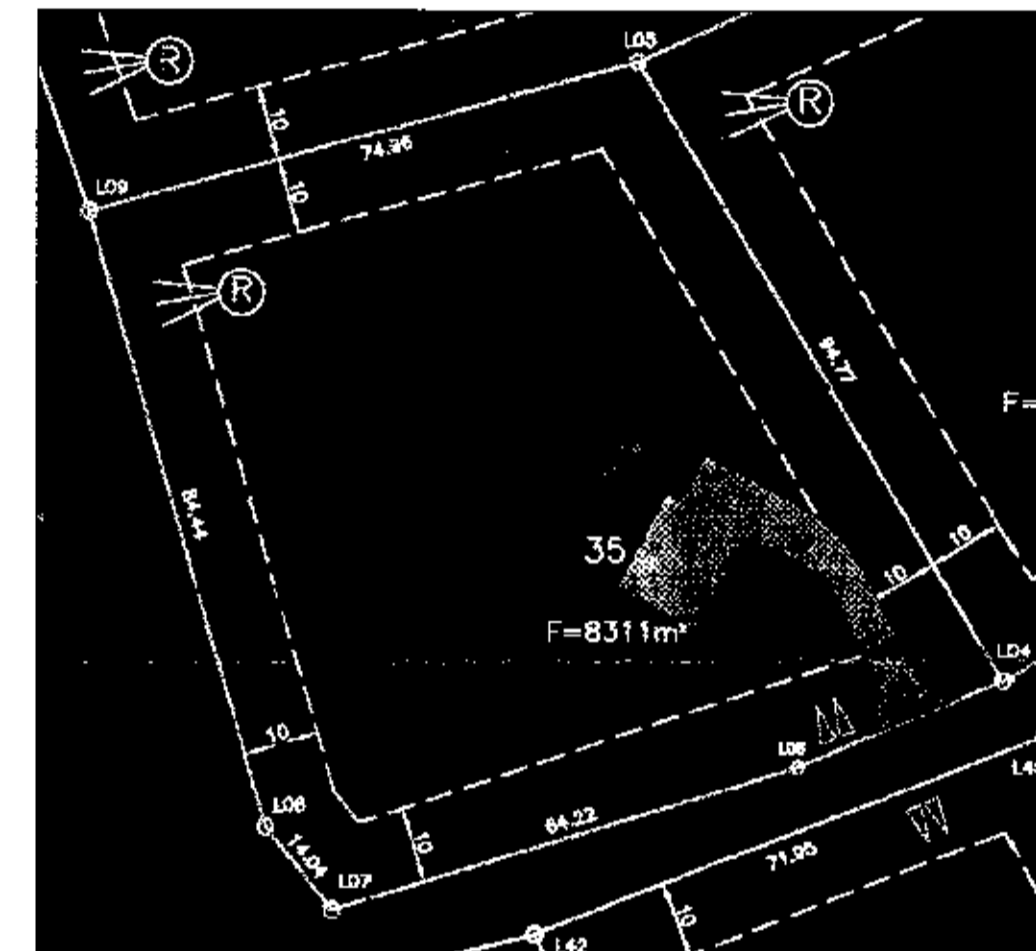

AFSTÖÐUMYND 1:1000

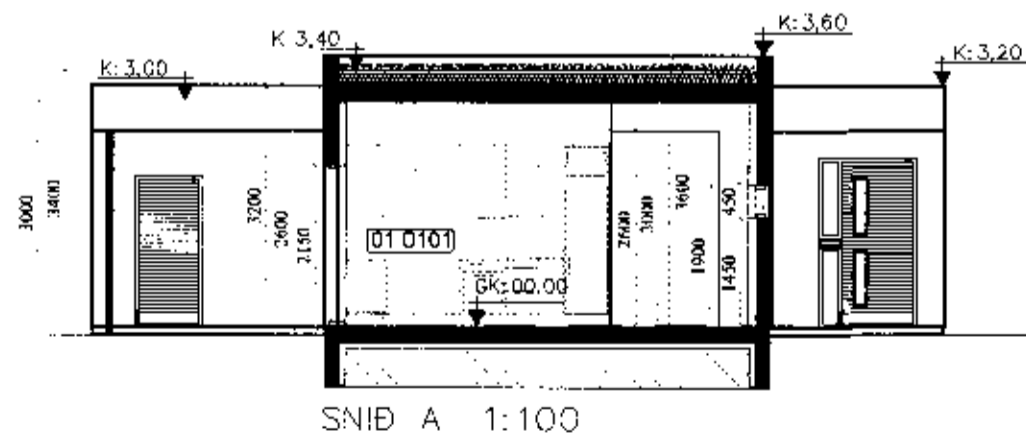

SNID A 1:100


GÓLFKÓTAR: (FULLGERÐ GÓLF)

- [E] - REYKSKYNIARI
- [SI] - SLÖKKVITÆKI
Í HÚSIÐ KOMU SLÖKKVITÆKI (6 KG.)

HELSTU STÆRDIR: (SJÁ SKRÁNINGATÖFLU).

Helstu stærðir skv. skráningartöflu :

Brúttóflatharmál 118,4m²
Brúttórúmmát 397,7m³
NÝTINGARIÞUTFALL HÚSA 118,4m² / LÖB 8311m² = 0,014

Daga	B-eytingar	Nr.
 meter verkfræðistofa ehf Síðumúli 1, 108 Reykjavík <small>Sími: 5878922, Fax: 8940059 meter@meter.is, www.meter.is</small>		
ÁSABRAUT 35, GRÍMSNES-OG GRAFNINGSHREPPJR GRUNNMYND, AFSTÖÐUMYND, SNID OG SKÝRINGAR		
ÖLUSKRA 425-801-ÁSABRAUT 35	HANNAÐ FO	TEIKNAD FO
SAMÞYKKT Friðrik Ólafsson 2303592459	TEIKNING NR. 425-A1	MÆV. 1:100/1:1000
DAGS. 27.08.2011	VERK NR. 425	ÖLGÁFA 01 BLAD NR. A-01