




**SAMPYKKT**  
 13 SEPT. 2011  
*W. Jónsson*  
 Byggingarlýsing og Hönnun

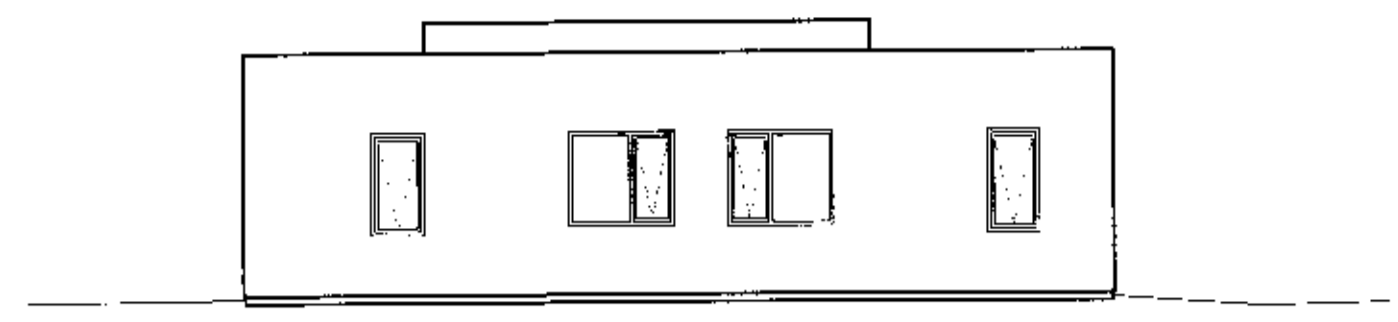


NORÐUR 1:100

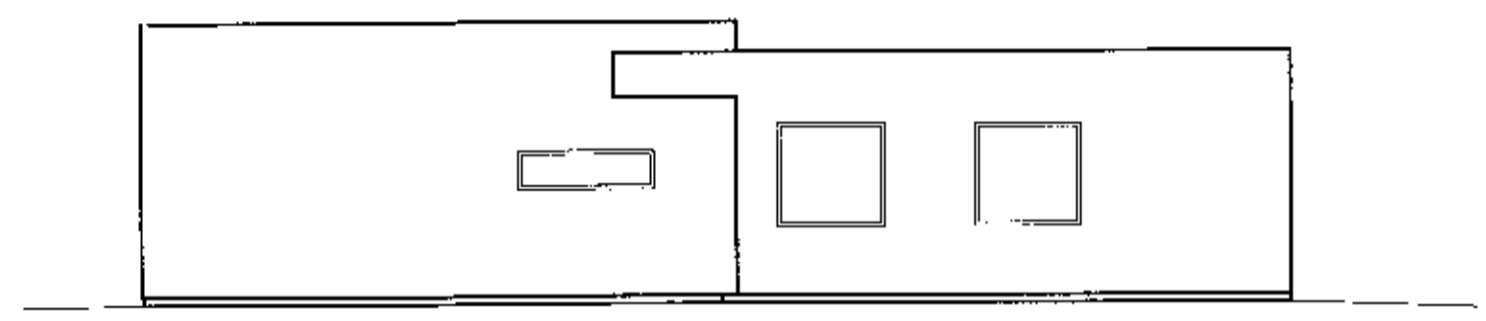

AUSTUR 1:100

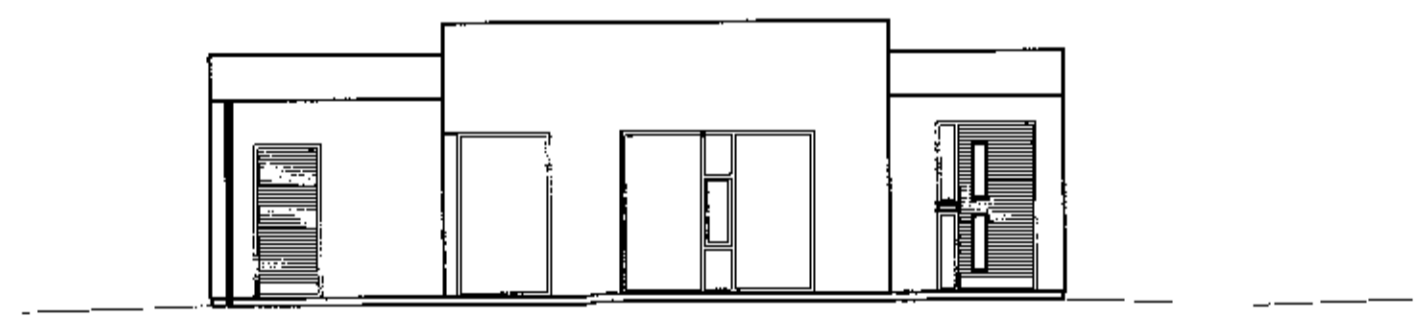

SUDUR 1:100

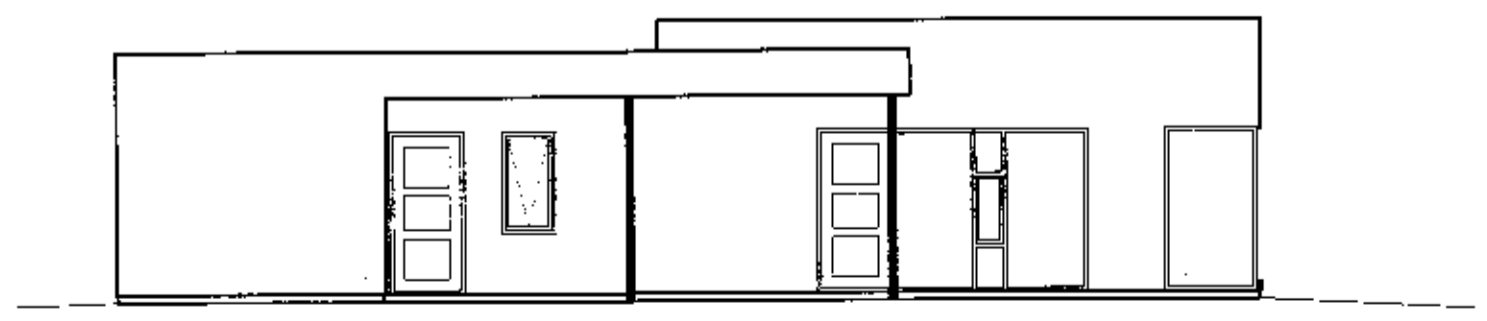

VESTUR 1:100

**BYGGINGARLÝSING**


Byggt er sumarhús á einni hæð. Aðalbyggingarefni er steinsteypa. Útveggir eru steinaðir og klæddir með náðvöð. U-gildi byggingarhluta skal vera skv. kalla 180,3 í byggingarreglugerð. Einangra skalundir botnplötu og innar á sökkva með 75mm polystyrene eða öðru jafngildu efni. Útveggir skal einangra að innan með 100mm polystyren og múrhlöðað yfir. Þakplata er steypt. Klætt er með tveimur lögum af papp, copal 500P eða sömsvarandi. Grundað er undir með asfaltgrunni, einangrað er yfir með 2x100 mm polystyren. 60mm lag af sjávarmöl kemur yfir. Þakhalli er 1:50. Millivegir ýmist steyptir eða gífsklæddir. Gugga og áthurðir skil smíðað úr timbri og mála. Nota skal tvöfalt K-gler. Vegið meðaltal U-gilda útveggja er 0,73 W/m²K.

**HELSTU LAGNALEIÐIR:**

Skóplagnir eru undir botnplötu. Neysluvatnsagnir, rör í rör kerfi undir steyptri gólplötu. Gólfriti er í húsi, gólplötu eða í gólfilögn. Rafagnir eru í einangrun á útvegg.

**ÖRYGGI OG BRUNAVARNIR:**

R er staðsetning á reykskynjara. Handsökkitæki ska vera í sumarhúsi í samræði við eldvarnar- eftirlit. Eldvarnarteppi skal vera í eldhúsi. Stærð á brunaopum er minst 1200x500mm. Gera skal ráðstafanir svo að heilt vatn vald ekki bruna- skaða. Það skal gert með viðukendum plöndun- artækjum á töppunarstað og varmaskiptir. Eða uppblöndun sem tryggir að vatn fari ekki að töppunarstað með hærra hitastigi en 60°.

Dags.	Breytingar	Nr.
 <b>meter verkfræðistofa ehf</b> Síðumúli 1, 108 Reykjavík <small>Sími: 5678922, Gsm: 9940058            meter@meter.is, www.meter.is</small>		
<b>ÁSABRAUT 35, GRIMSNFS-OG GRAFNINGS-REPPUR</b>		
<b>ÚTLIT OG BYGGINGARLÝSING</b>		
TOLVUSKRA 425-801-ÁSABRAUT 35	LIANVAD FO	TEIKNAB FO
SAMPYKKT W. Jónsson 2303592459	TEIKNING NR. 425-A2	V-RI ARB FC
DAGS. <i>W. Jónsson</i>	27.08.2011	ÓTGAFI 01
	MKV. 1:100	BLAD NR. A-02
	VERK NR. 425	