


MÓTTAKIÐ
26 SEPT. 2012
Guðlaug Þórisdóttir
Byggingafræðingur / Aðstoðandi og Flóatfr.

1x50mm rör fyrir Stöðvænriak
MÆLAKASSI
1x25mm rör fyrir gæðisöngu
1x50mm rör fyrir síma
LÖGNEM T1.gr.25
INNTÖK

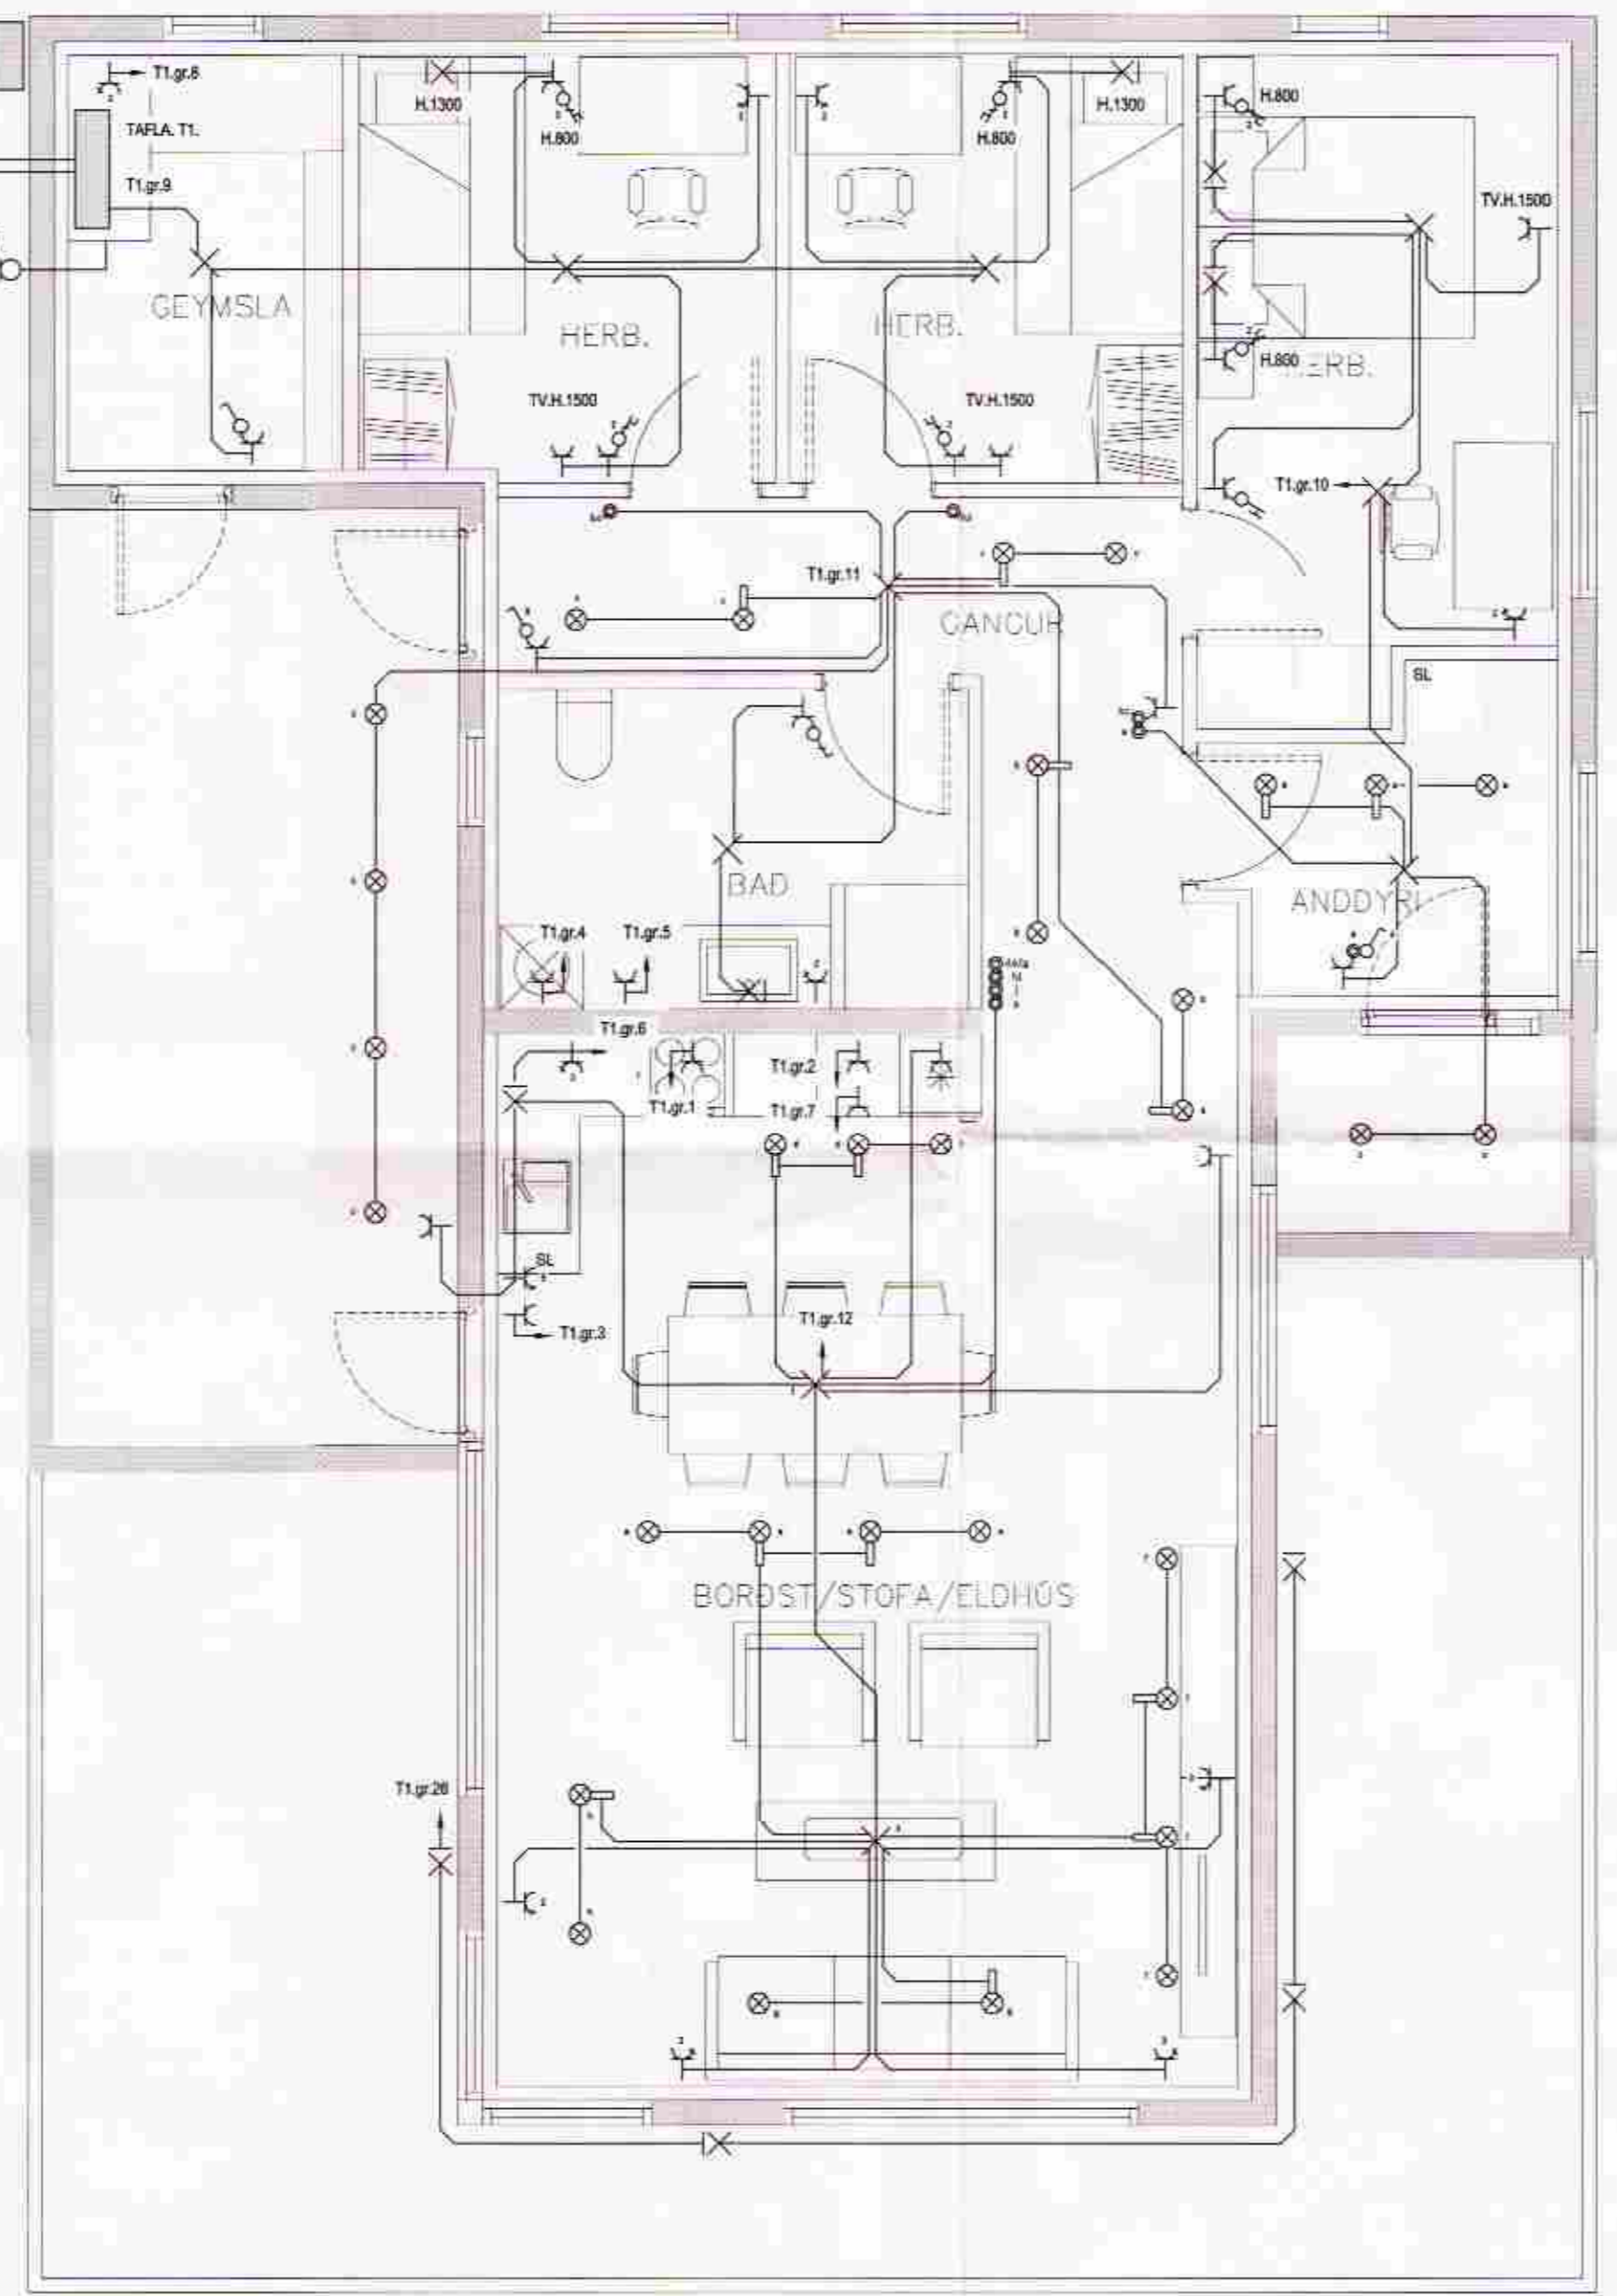

| | |
|--|------------------------|
| | LOFTNETSTENGILL |
| | SÍMATENGILL |
| | REYKSKINJARI |
| | HITASKINJARI |
| | HREYFISKINJARI |
| | LOFTADÓS |
| | VEGGIÖS |
| | TENGIDÓS |
| | PRÝSTIROFI |
| | ROFI EINFALDUR |
| | ROFI MARGFALDUR |
| | SAMROFI |
| | KRÖSSROFI |
| | HALOGEN LÍÖS |
| | HALOGEN LÍÖS + SPENNIÐ |
| | HALOGEN SPENNIÐ |
| | TENGILL 1X JARÐBUNDINN |
| | TENGILL 2X JARÐBUNDINN |
| | TENGILL OG ROFI SAMAN |
| | JARÐSKAUT |
| | TAFLA EDA TENGIBOX |
| | LÖGN ALMENT |
| | GÓLFLOGN/JARÐLÖGN |



RAFTEK ehf
Eygatram 42, 815 Þorlákshöfn,
Sími : 4633510, GSM : 8950650,
Netfang : raftek@raimnet.is

Hannað: Richard Magnús Elíótt Kennitala: 1903999209
RME

Samþykkt: Agneta Órn Gunnarsdóttir Kennitala: 1012703849
AG

Br.úmer | Dagsetning | Skýring

Raflagnateikningar
Ásabraut 35
801 Selfoss

Lágspenna
1-Hæð
1:50

27.9.2012 1/4