Samþykkt
16 MAI 2006
Byggingarfulltrúi uppsveita Árnessýslu

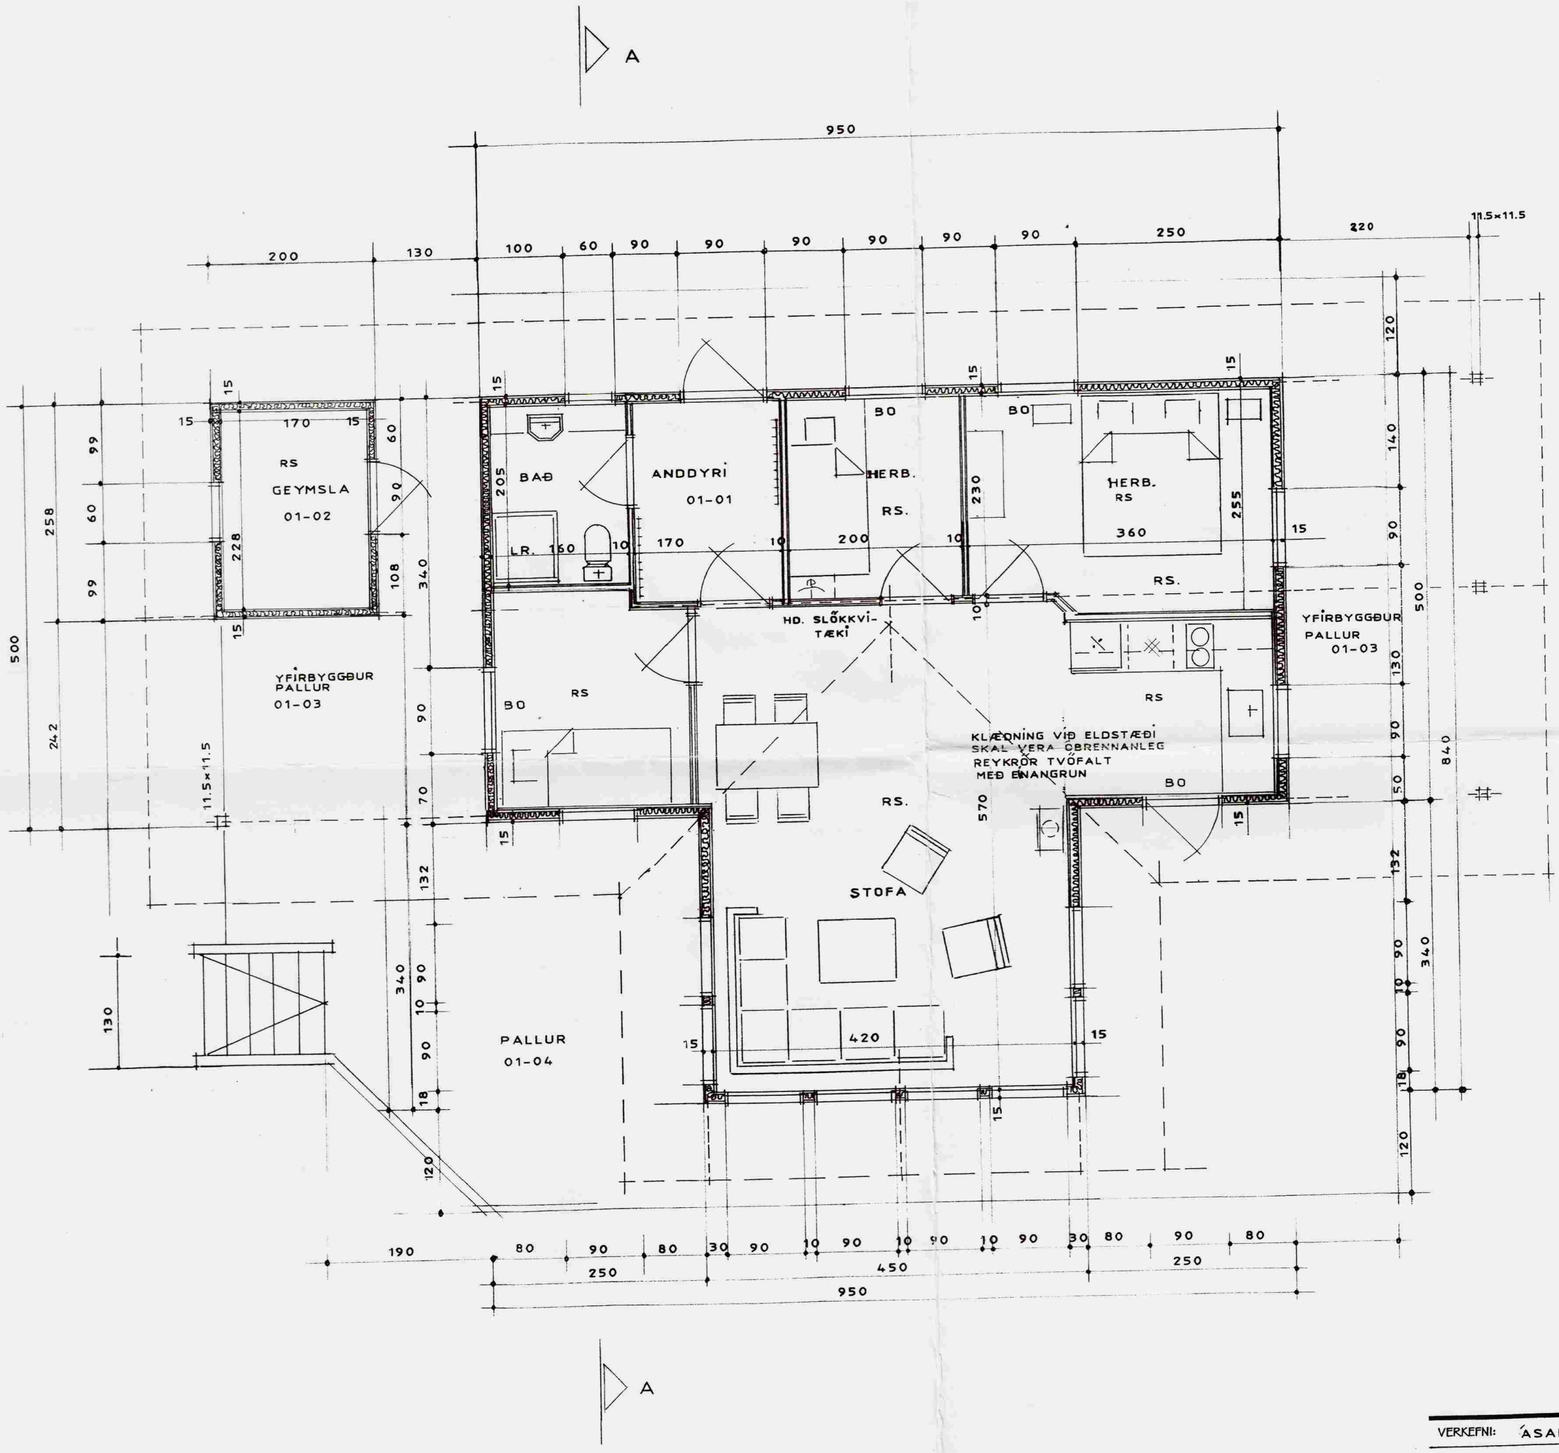

VERKEFNI: ÁSABRAUT 39 , ÁSGARÐUR GRÍMSNESI	TEIKNAÐ:	TEIKNI.NR 102/4
GRUNNMYND 1 :50	DAGS. MARS 2006	
	BR.	

ARKO VINNUSTOFA LANGHOLTSVEGI 109 SÍMI 588-2500, GSM 894-6565 FAX: 588-2501

JÓN RÓBERT, HAGASELI 7 109 RVK. KT: 020141-3449 maí '06