



Bílastæði Aðalinnangangur Arinnstofa Salur Þvottahús Vörumóttaka Innakstur

Útlit norður 1:100

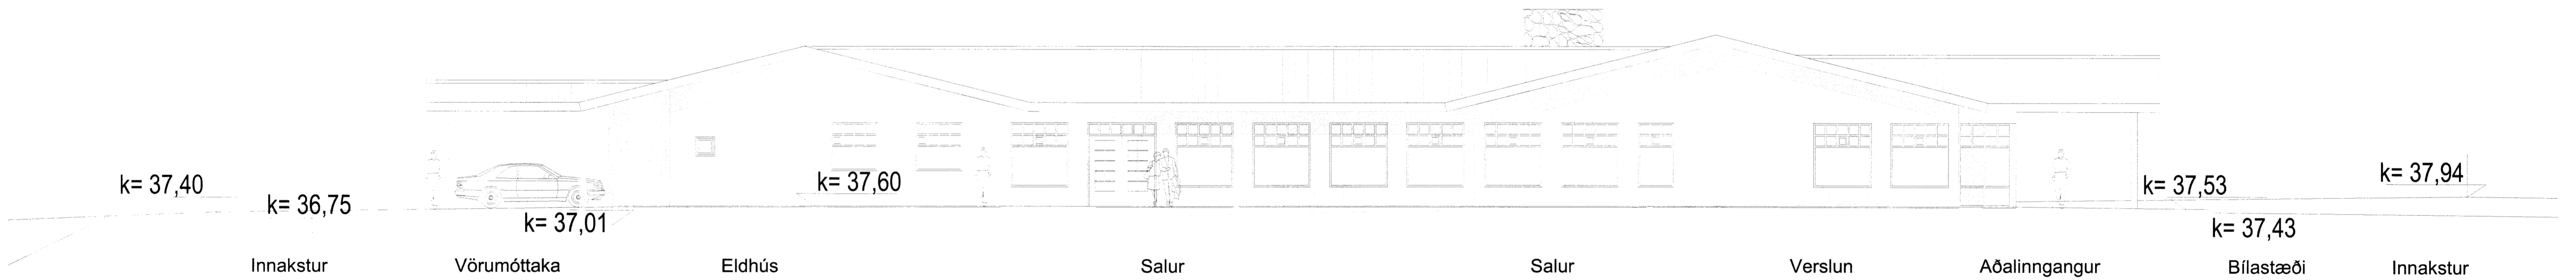


Innakstur Vörumóttaka Eldhús Salur Salur Verslun Aðalinnangangur Bílastæði Innakstur

Útlit suður 1:100

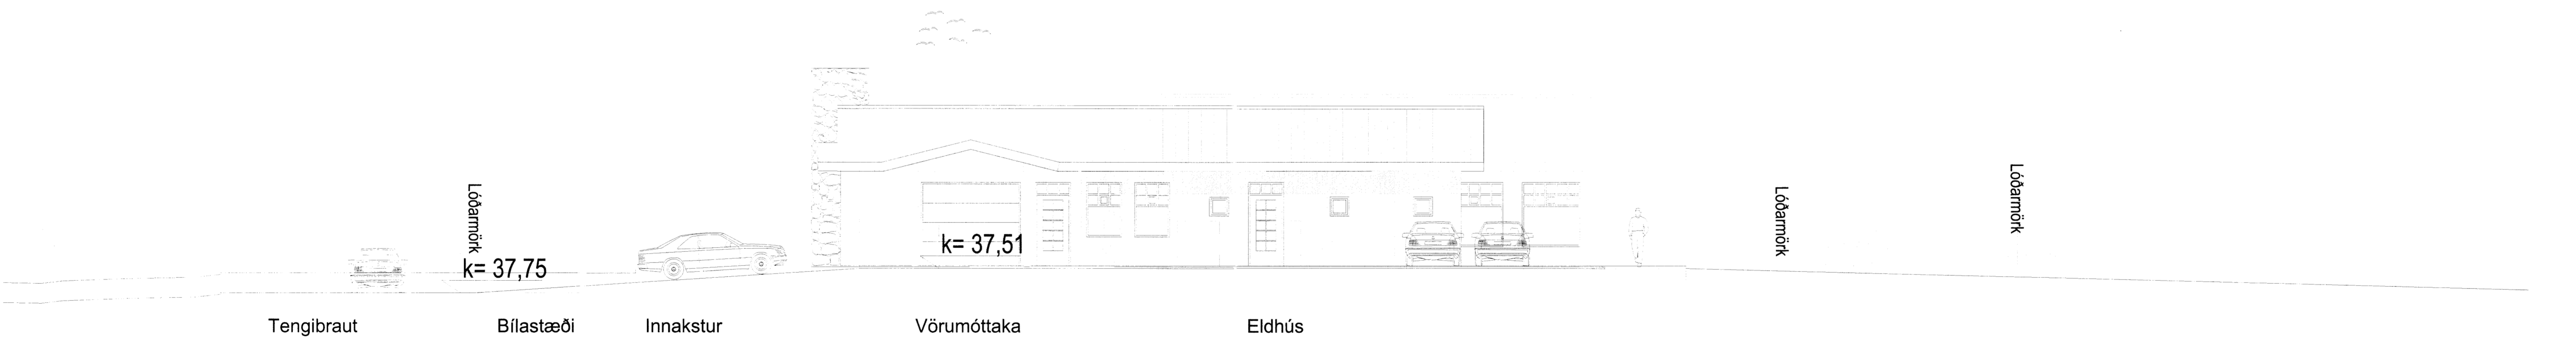

Tengibraut Bílastæði Innakstur Vörumóttaka Eldhús

Útlit vestur 1:100

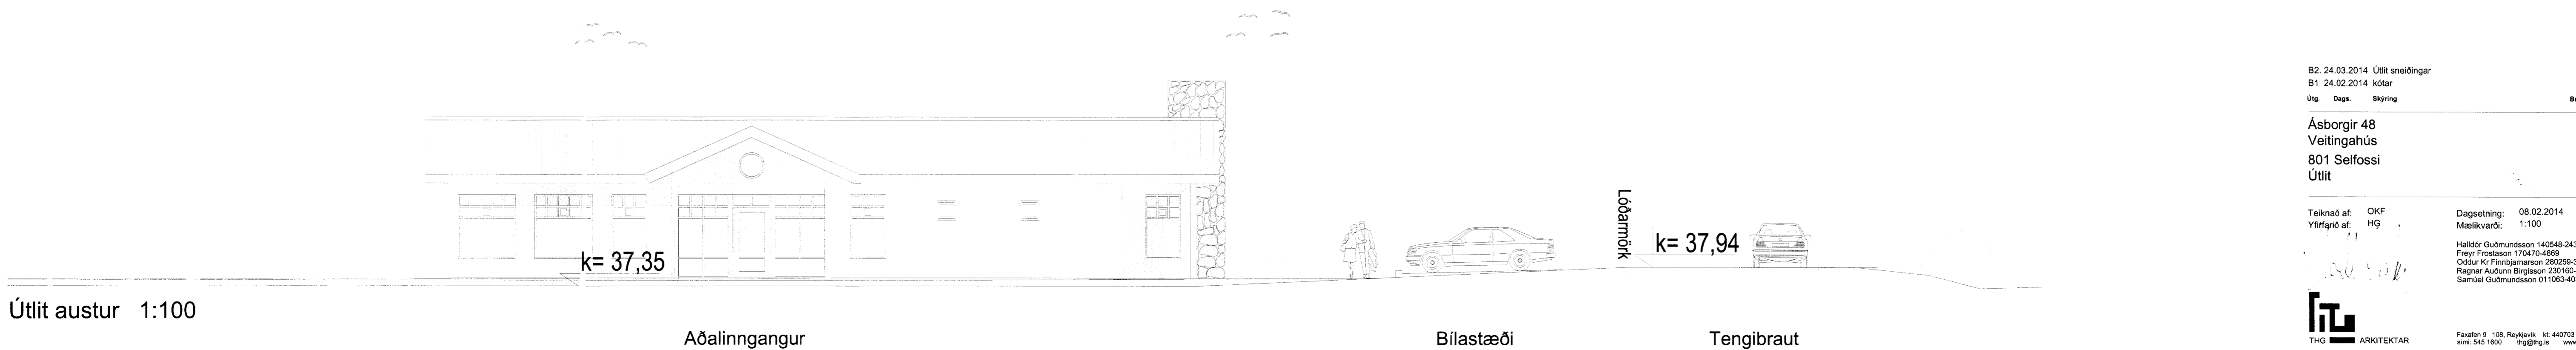

Aðalinnangangur Bílastæði Tengibraut

Útlit austur 1:100

B2 24.03.2014 Útlit snældingar
 B1 24.02.2014 kótar

Útg. Daga. Skýring. Bréf.
 Ásborgir 48
 Veitingahús
 801 Selfossi
 Útlit

Teiknað af: OKF
 Yfirfarið af: HG
 Dagsetning: 08.02.2014
 Mælikvarði: 1:100
 Háskóli Guðmundsson 140549-2439
 Freyr Frostason 170470-4869
 Ólafur K. Friðbjarnsson 280255-3229
 Ragnar Auðunn Birgisson 230160-4499
 Samúel Guðmundsson 011063-4039

THG ARKITEKTAR
 Faxan 9 108, Reykjavík tel. 440703 2290
 sími 545 1600 thg@thg.is www.thg.is

13-037 05-03
 Verknúmer Númer Útgáfa