



Samþykkt
 27 MARS 2007
Hönnun
 Byggingarfulltrúi uppsveita Árnessýslu

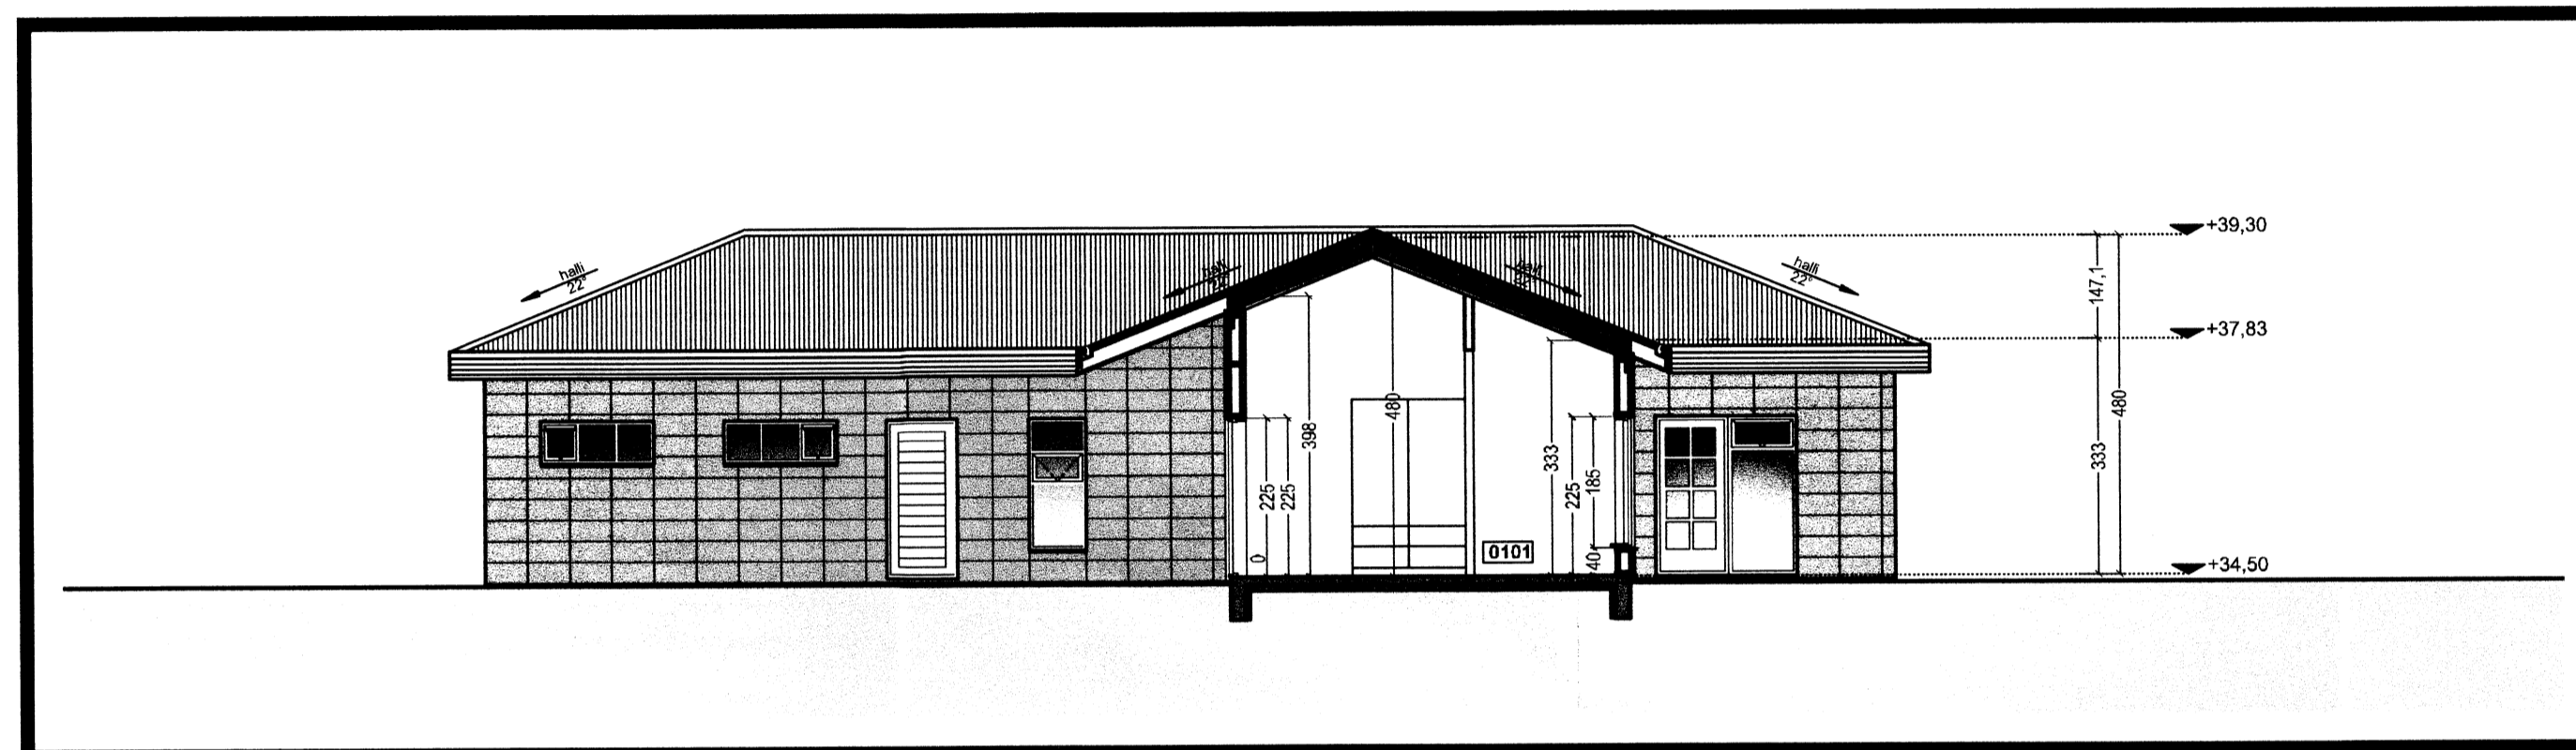

Snið S1 1:100

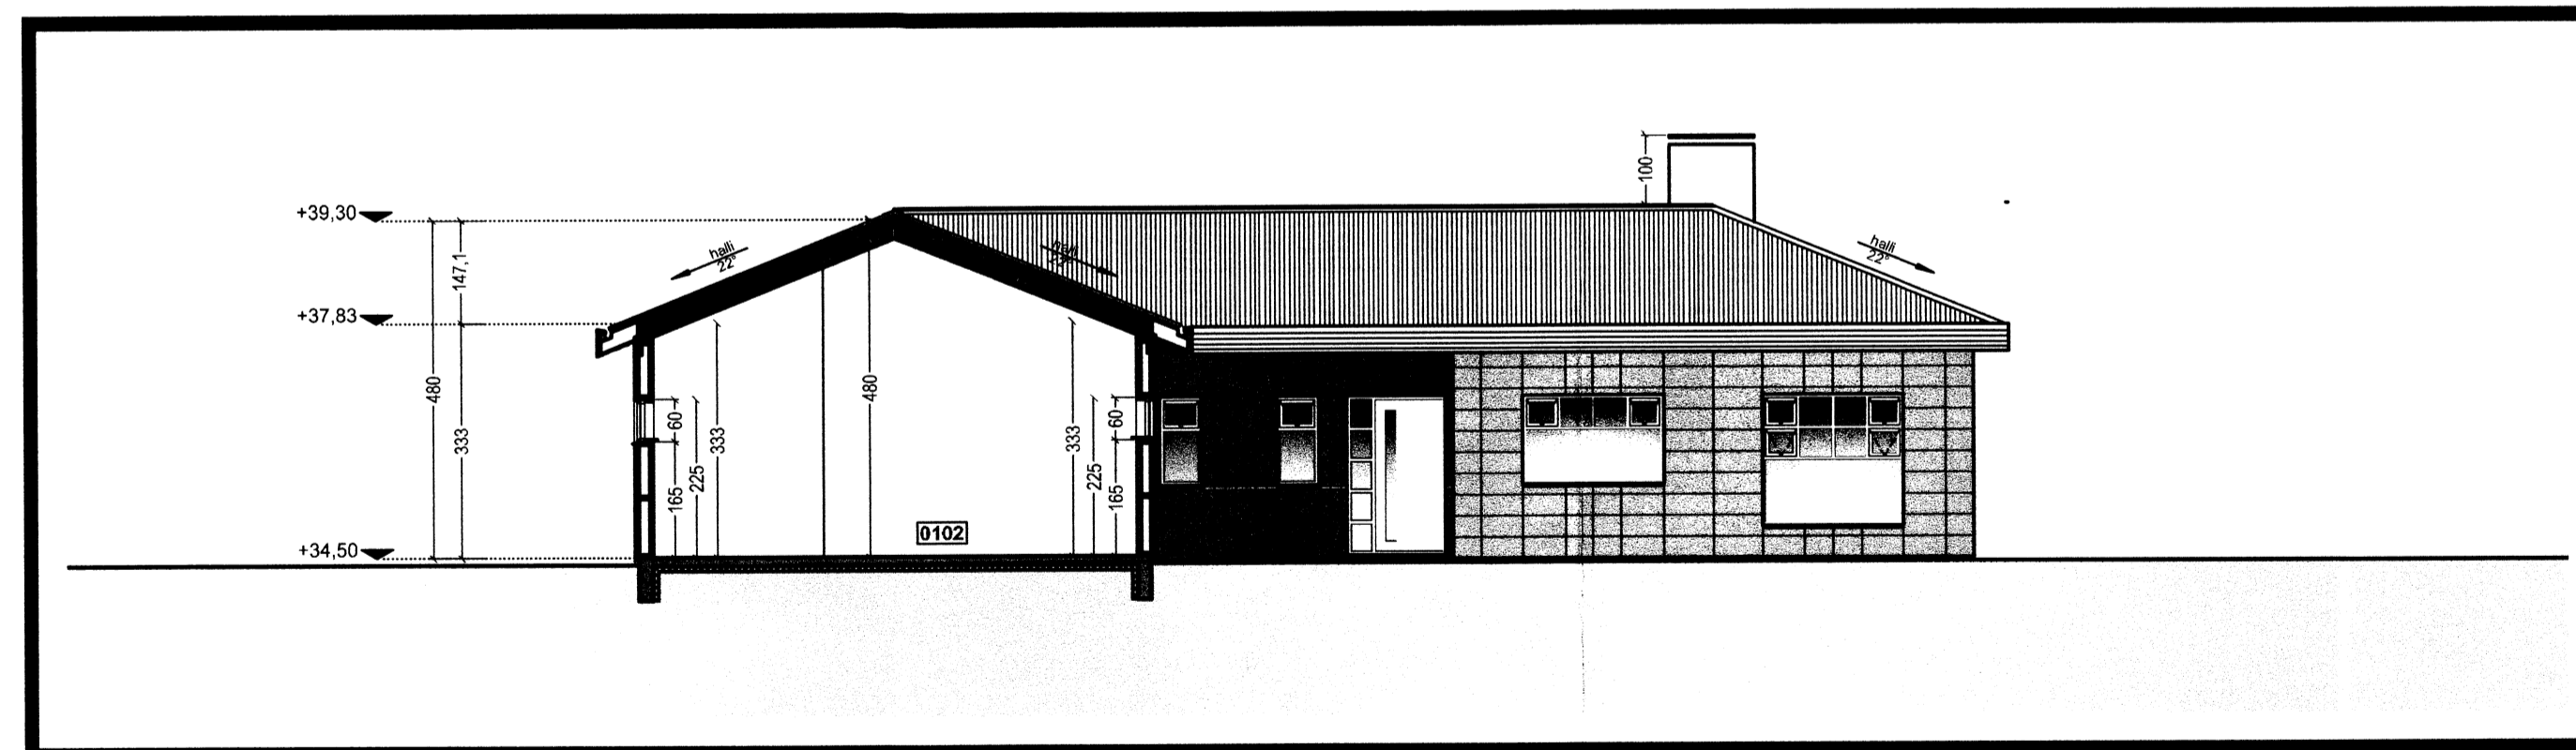


Snið S2 1:100.

TÁKN

- GN = Gólfúrfall
- ÞN = Þakúrfall
- LR = Lofttræsting
- VLR = Vélknúin lofttræsting
- PK = Póstkassar
- NL = Neyðarijos
- BO = Björgunarp
- R = Reykskynjan
- HSL = Handsökkvirkæki
- ÚT = Merktur útgangur
- BO = Fellistigi við björgunarp
- ⊙ = Brunaslanga
- = Stigleðsla út
- ⊞ = Störmstöð brunavörðunarkerfis
- = Inntak
- ⊞ = Blástæði fyrir fallaða
- EI60 = Veggir og hæðaskil
- EI90
- A-EI60
- A-EI120
- REI60
- REI120
- A-REIM120
- E-CS30 = Hurðir
- EI-CS30
- EI-CS60
- E30 = Gluggar

BREYTING

Breyting	Dagsetning	Teiknað	Yfirfarið
1	DD.MM.YY	XXX	XXX
X			

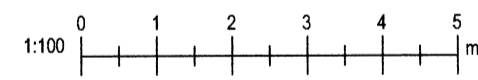

Jeannot A. TSIRENGE.
 . Arkitekt.
 S.6952798. Jeannot@hive.is
 Kt. 211068-2489.
 Fellsmlui 15 - 2.hæð-h. 108 Reykjavík . Ísland
 S. 5882808.

HÖNNUN

ÁSBORGIR 5

Selfossi

Snið *Jeannot J*

Verknúmer: 06004EH	Verkefnastjóri: JAT
Hönnun: JAT	Teiknað: JAT
Yfirfarið: JAT	Samþykkt: Jeannot A. TSIRENGE Kt. 211068-2489
Mælikvarði: 1:100	Dagsetning: 10.01.2007
Skrá: 06004EH-A301.dwg	Blað: A301

Save: 27.2.2007 02:46:51 Plot: 27.2.2007 02:56:53