


MÖTTEKID  
27. NOV. 2012  
*Birgir Leó Ólafsson*  
Byggingartæknifráedgingur og Flóðar.

**SKÝRINGAR**  
 ÚTVEGGJUM KJALLAR SITJA Á 500x250mm  
 FÓTUM SEM ERU Á FROSTERIÚ DÝPL  
 Í STAÐ K10c/c250 Í SÖKKLA OG PLÖTU MÁ  
 NOTA BENDINET. STAÐSETNING JÁRNA ER  
 SÚ SAMA. SITTHVORU MEGIN VIÐ  
 HURÐARGÖT KOMA 2K12 SEM NÁ AMK  
 SKEYTILENGD UPPÍUR SÖKKLI.  
 FRÁGANGLUR JARÐSKAUTA SKAL GERÐUR Í  
 SAMRÆMI VIÐ REGLUR RAFVEITU OG  
 RAFHÖNNUBAR.  
 LAGNIR Í SÖKKLUM OG PLÖTU ERU SÝNDAR  
 Á TEIKNINGU FRÁ NR 300.  
 SÉ EKKI ANNAD TEKID FRAM ER NEDRI BRÚN  
 LAGNASTOKKA 1000mm NEDAN VIÐ EFRI  
 BRÚN SÖKKLA. LAGNAGÖT ERU 300x300 EN  
 INNÞAKSGÁT ER 450x450.  
 ÞYKKT PLÖTU ER SÝND SEM TALA Í HRING Á  
 GRUNNMYND.  
 VIÐ HÆÐARÚTSETNINGU SKAL STYÐJAST  
 VIÐ ADALÞPDRÁTT ARKITEKTIS.

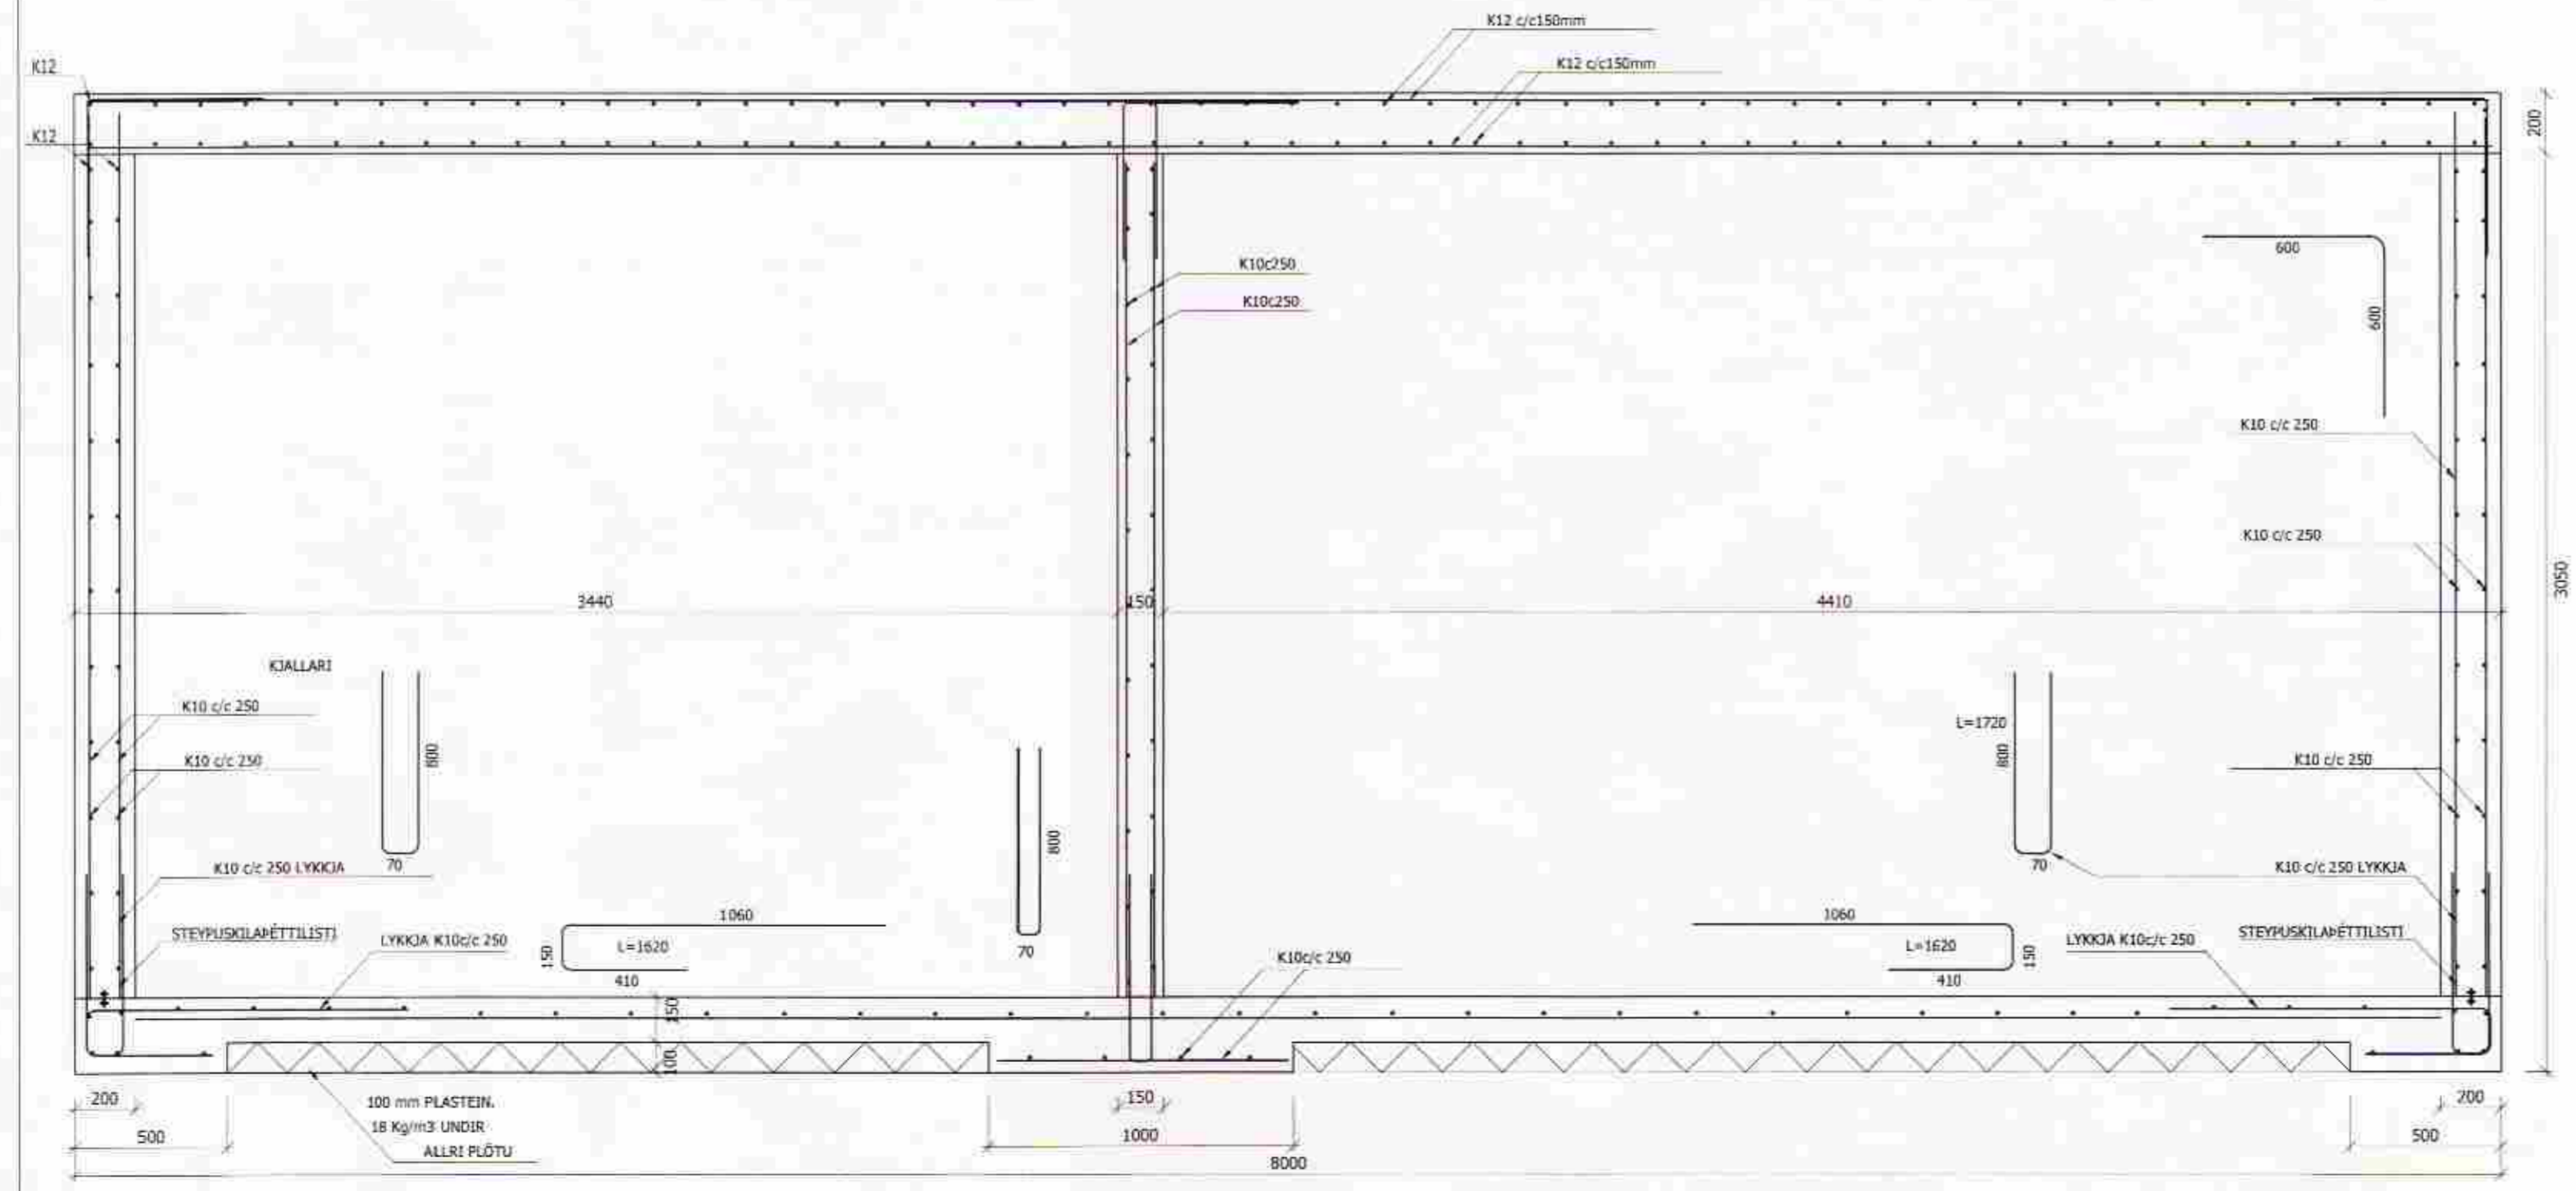

Asabraut 5 Grimsnes og Grafingi

BURÐARVIRKI		MKV	
GRUNNMYND UNDIRSTAÐNA OG VEGGJA		1:50	
SNID		1:20	
SKÝRINGAR			
HANNAD:	TEIKNAD:	BLAÐSTÆRD:	DAGS:
BLÓ	BLÓ	A2	OKT 2012
SLÓÐ Í GEYMSLU:	VERKNR.	BL.NR.	
ASB-201	ASB-07-07	201	
HÖNNUÐUR:	<i>Birgir Leó Ólafsson</i>		
	200770 5124		
SAMRÆMINGARADILI:			

Birgir Leó Ólafsson  
Byggingartæknifráedgingur BSc  
Gsm: 899 8180