



frh. LÍMTRÉBITAR Í MÆNI OG STODIR.
VALMASPERRUR ÚR 73x223

36 1:10

STÁLSTOÐ - C
- FESTING VÍÐ LÍMTRÉBITA
- FESTING VÍÐ GÓLF

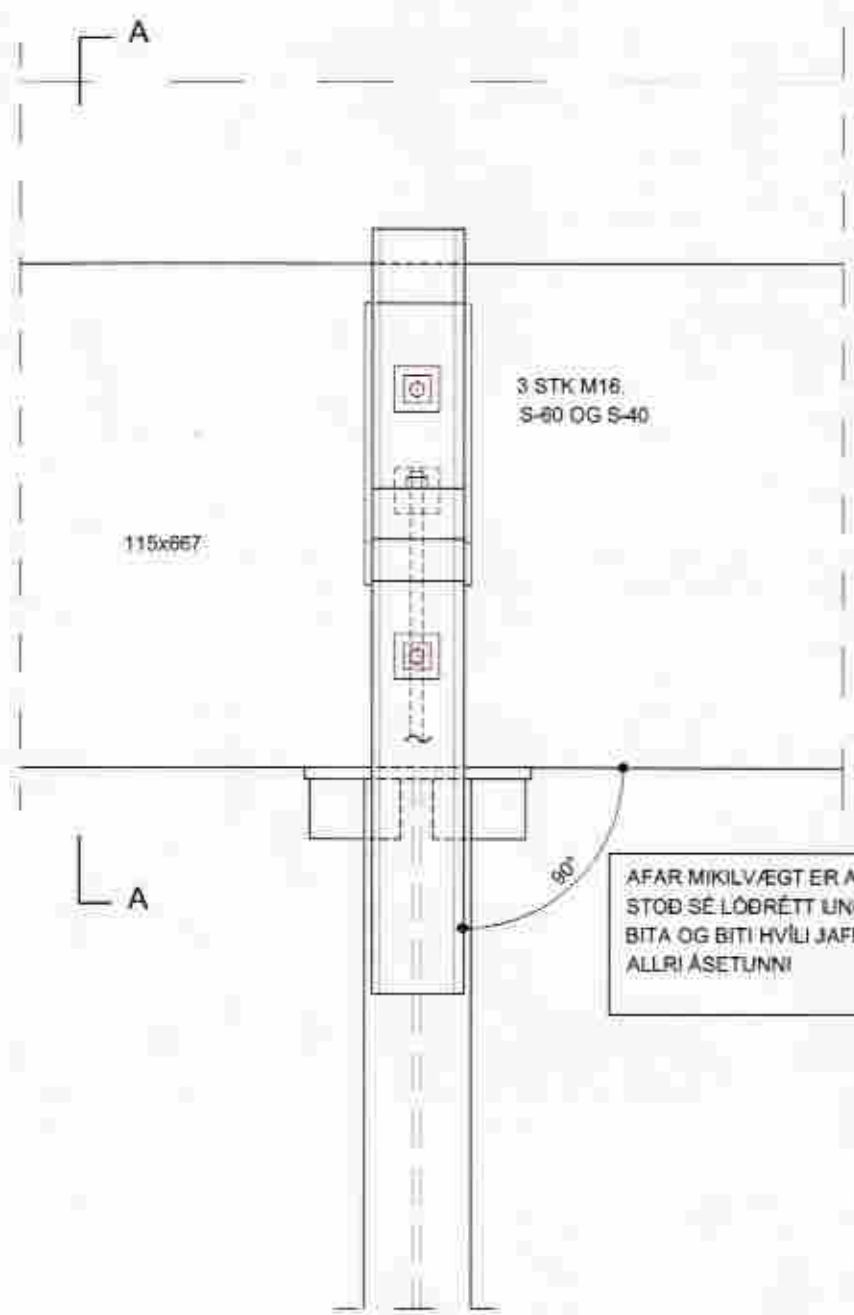

AFAR MIKLIVÆGT ER AD
STOÐ SÉ LOGRÉTT UNDIR
BITA OG BITI HVÍLU JAFNT Á
ALLRI ÁSETUNNI

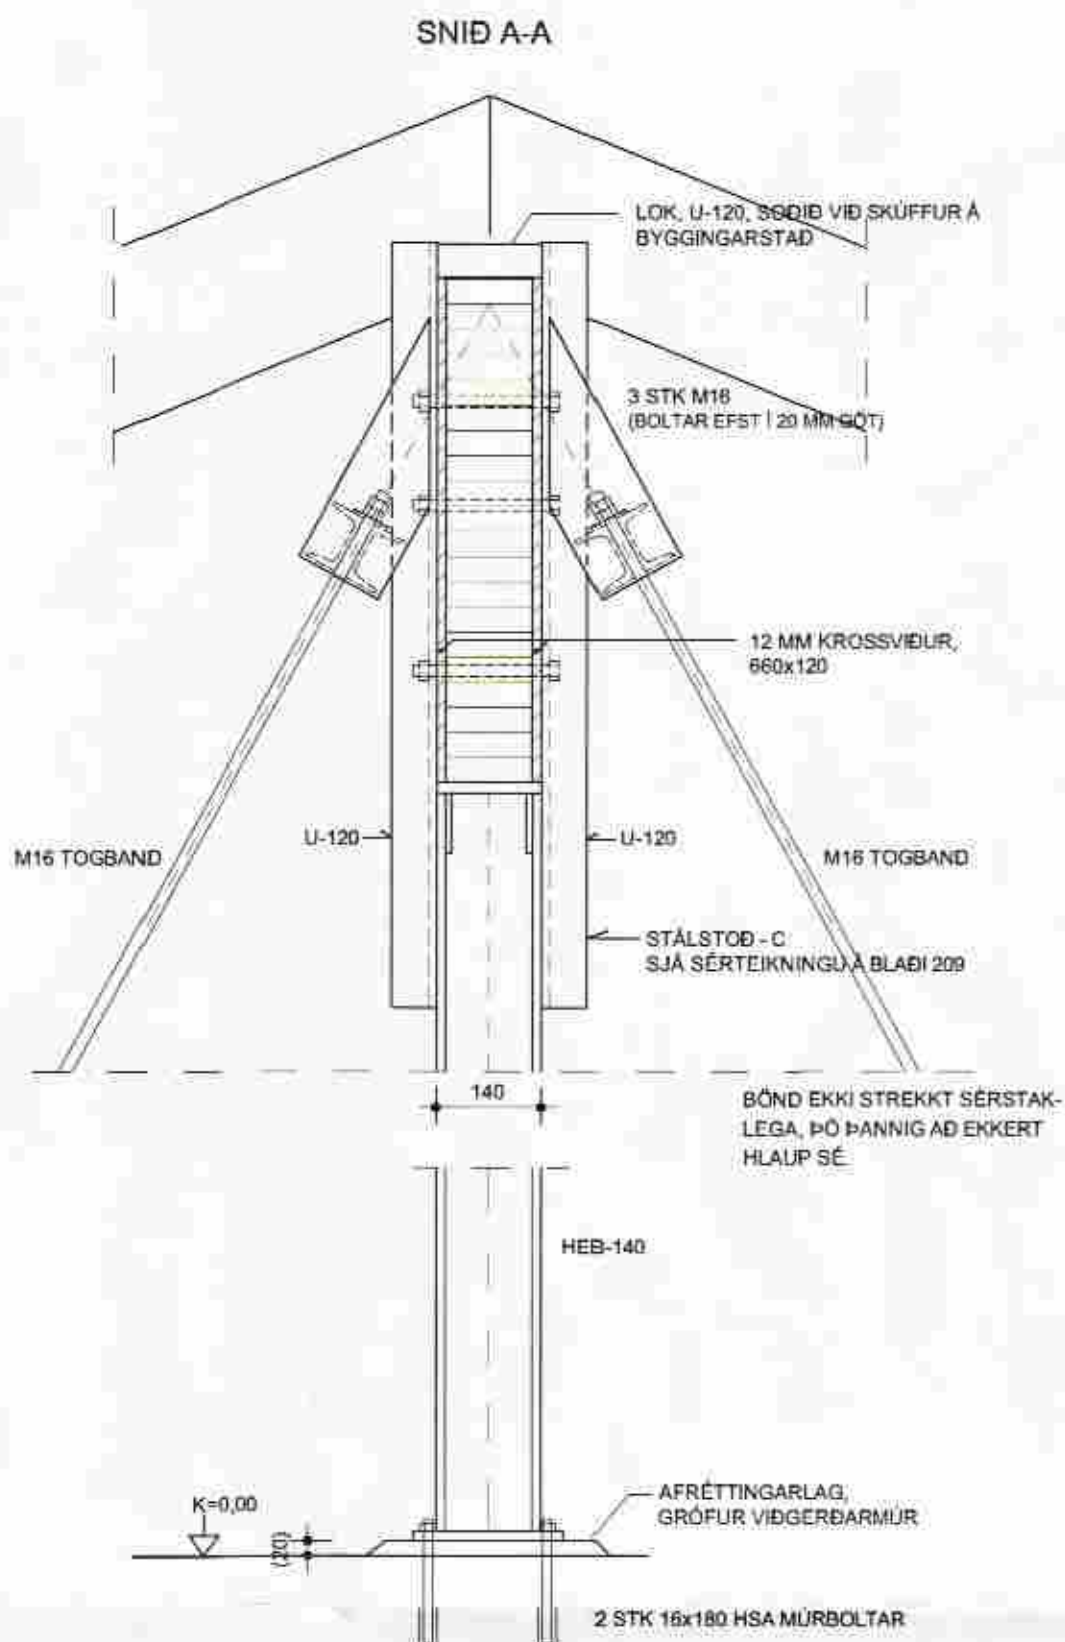



38 1:10

- FESTING Á 73x223 VALMASPERRUM VÍÐ SKORSTEIN
- FESTING LÍMTRÉBITA VÍÐ SKORSTEIN


FESTJÁRN - 8
2 STK M12 Í HV. SPERRU + 2 STK 063/13 EINHLEIDA BD
6 STK M12-115 HST MURBOLTAR

UPPSETNING:
FESTJÁRN BOLTAD VÍÐ VEGG Í RÉTTRI HÆÐ.
EIN SPERRA TEKIN FYRIR Í EINU. SKÖR FESTUR VÍÐ FESTJÁRN.
SPERRUENDI LAGADUR TIL OG SPERRA STILT AF INN Í SKÓ OG
GÓT MERKT Á SPERRU. SPERRA OG SKÖR LOSADUR AF
FESTJÁRN. SPERRA BORUD OG SKÖR FESTUR VÍÐ SPERRU.
MÆSTA SPERRA TEKIN EINS.

ATHHUGA AD SPERRA SÉ MED RÉTTA ÁSETUHÉÐ Á ÚTVEGG.
EFTIR UPPSETNINGU SPERRA SKAL SJÓÐA SKÓ VÍÐ FESTJÁRN.

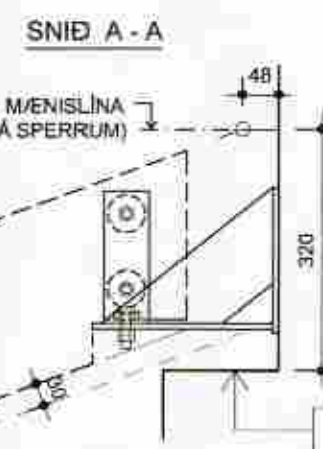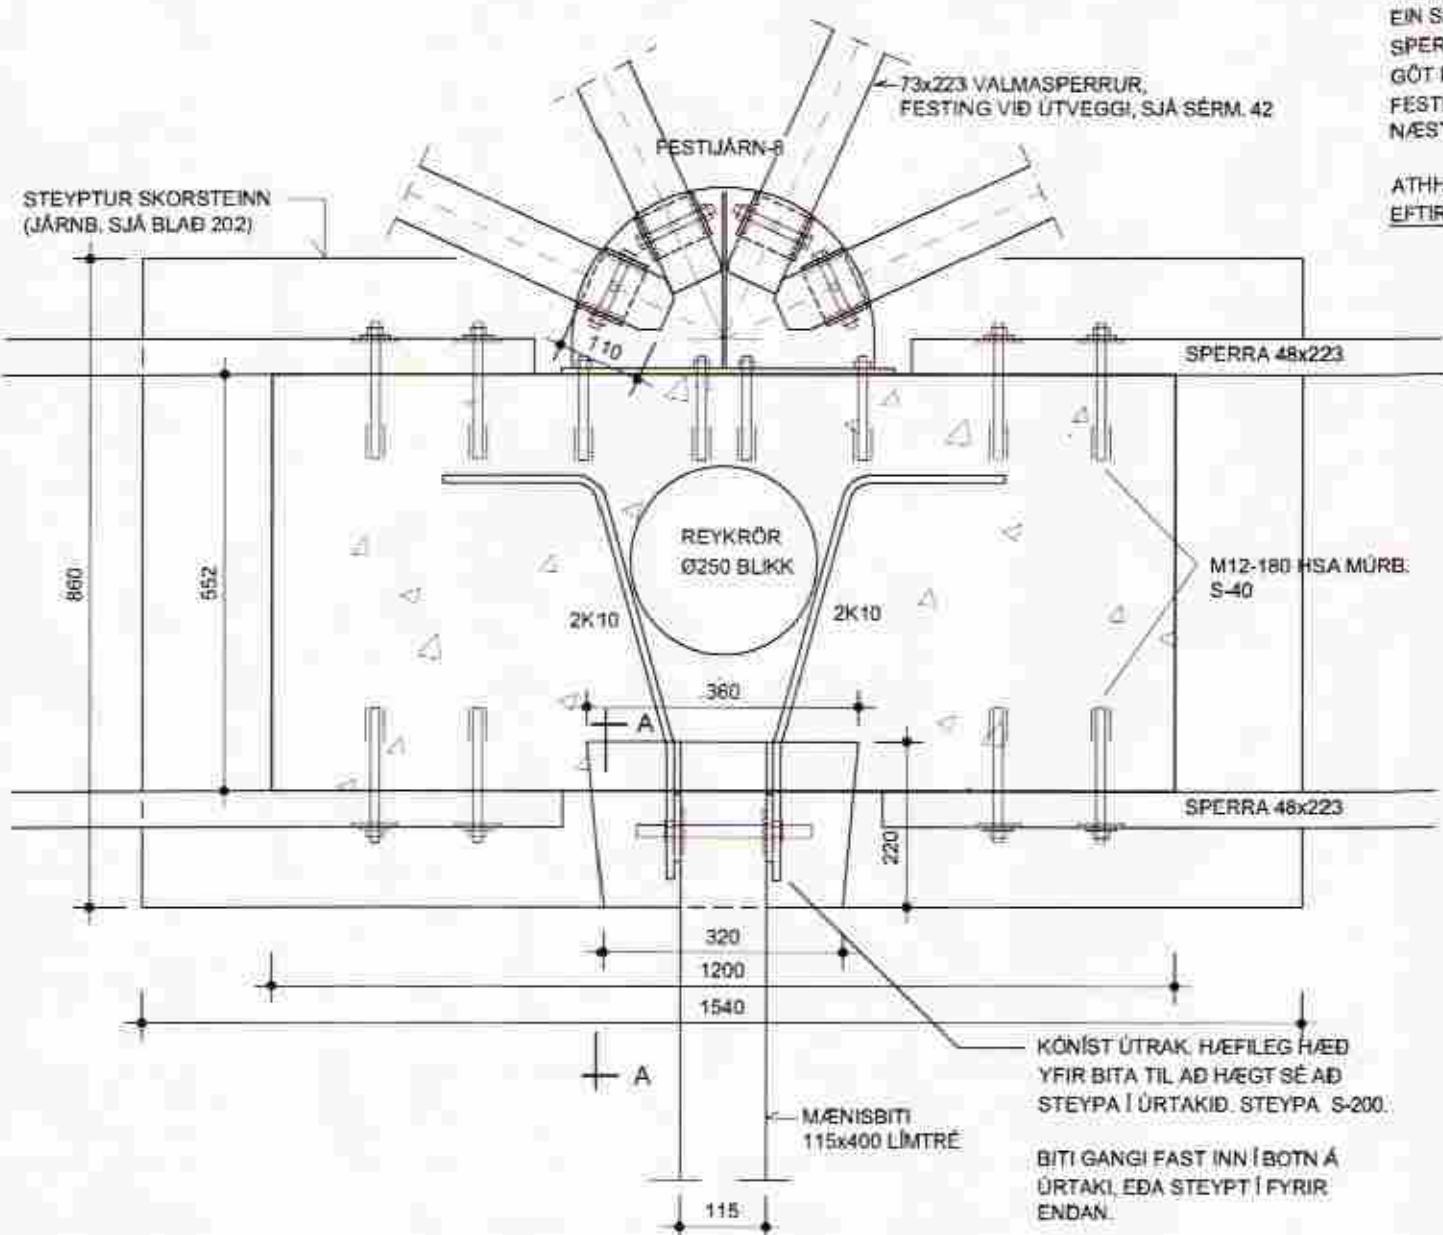


ATH. MJÖKKUN Á STEYPTUM
SKORSTEIN. ÞEGAR HANN
GENGUR UPP Á MALLI
HAKSPERRA, NÁ EANNIG
NIDUR FYRIR FESTJÁRN-8

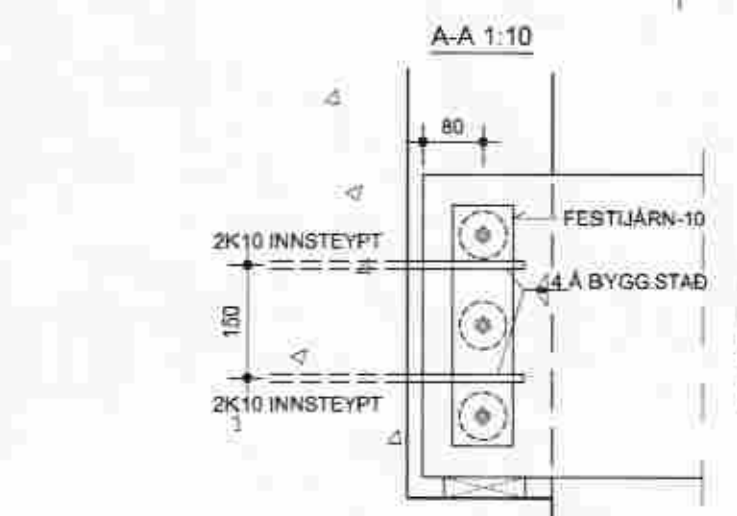


3M16-200
063/17 EINHLEIDA BD
80x320x8 PLOTUR BEGGJA
MEGIN. 4K10 INNSTEYPTIR
SEM GANGI UT UR ÚRTAKI OG
SJÓDAST VÍÐ PLOTU

40 1:10


FESTING Á VALMA- OG
KVERKSPERRUM VÍÐ ÚTVEGGI

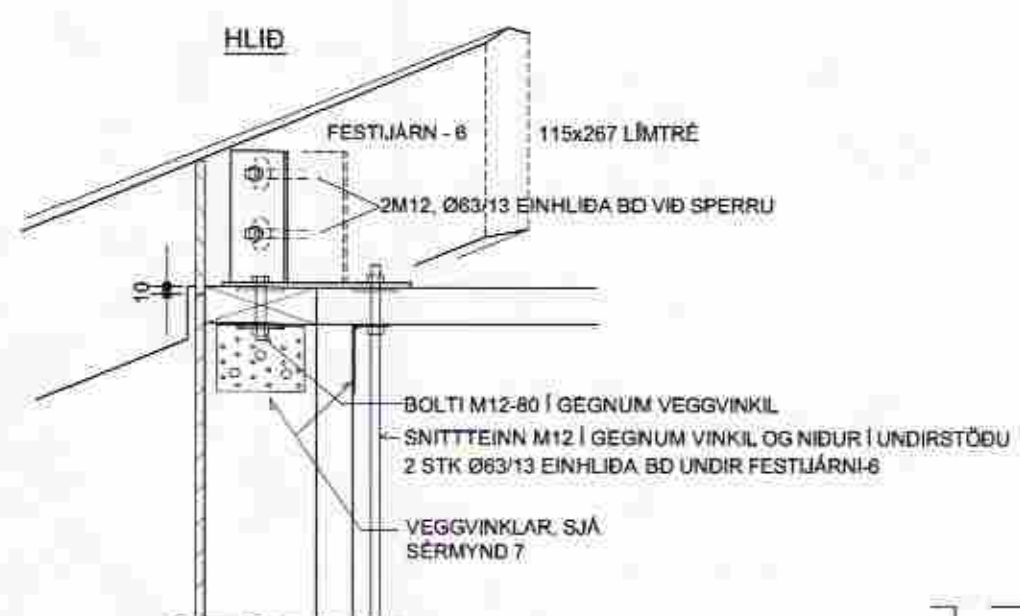

HÖRFT OFAN Á VALMASPERRU

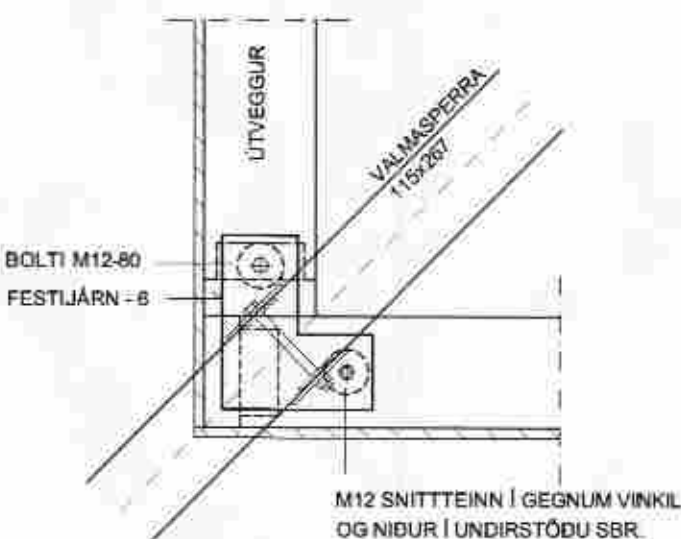


HÖRFT OFAN Á KVERKSPERRU

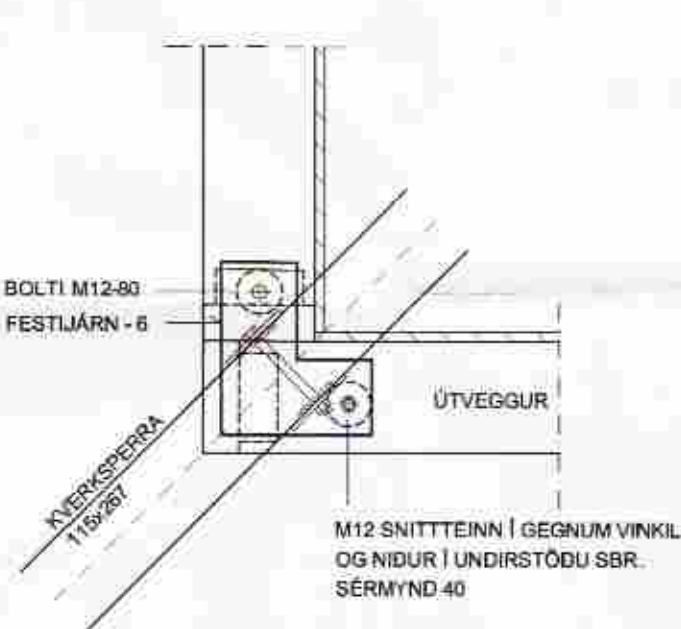

- FESTING Á KVERK- OG VALMASPERRUM
- LÍMTRÉBITI YFIR AÐALINNGANGI.


41 1:10

KVERKSPERR YFIR ÞVOTTI
LÍMTRÉBITI YFIR AÐALINNGANGI

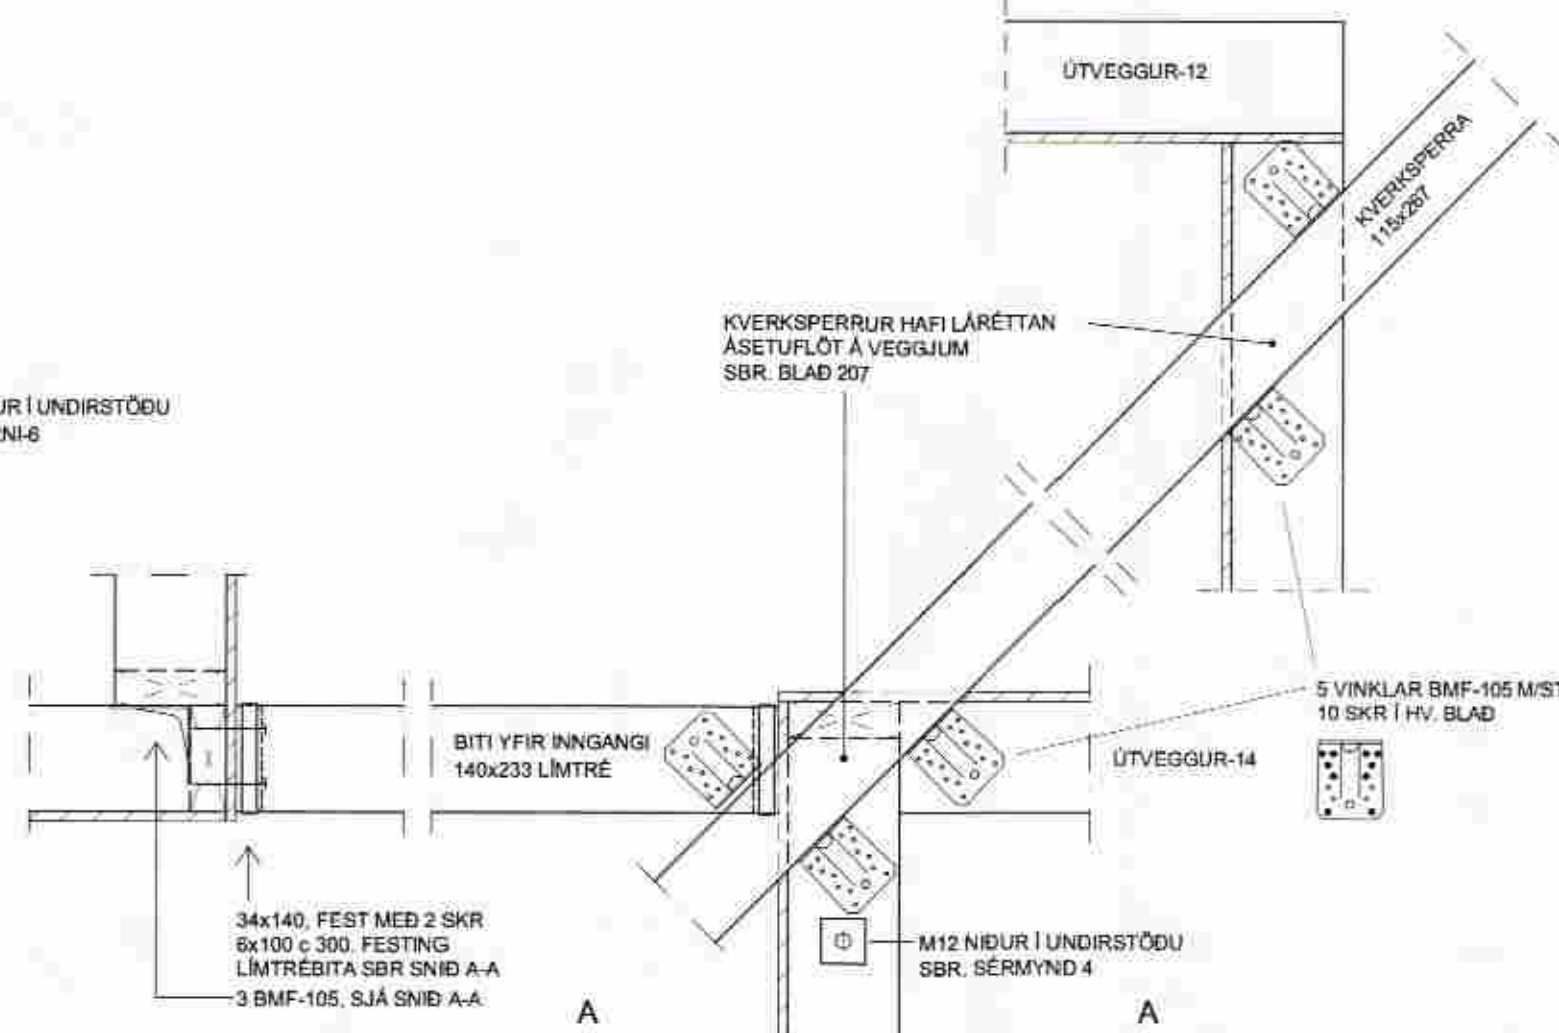


42 1:10

FESTING Á 73x223 VALMASPERRUM
VÍÐ ÚTVEGGI
ÁSETA Á ÚTVEGG, SJÁ BLAÐ 207

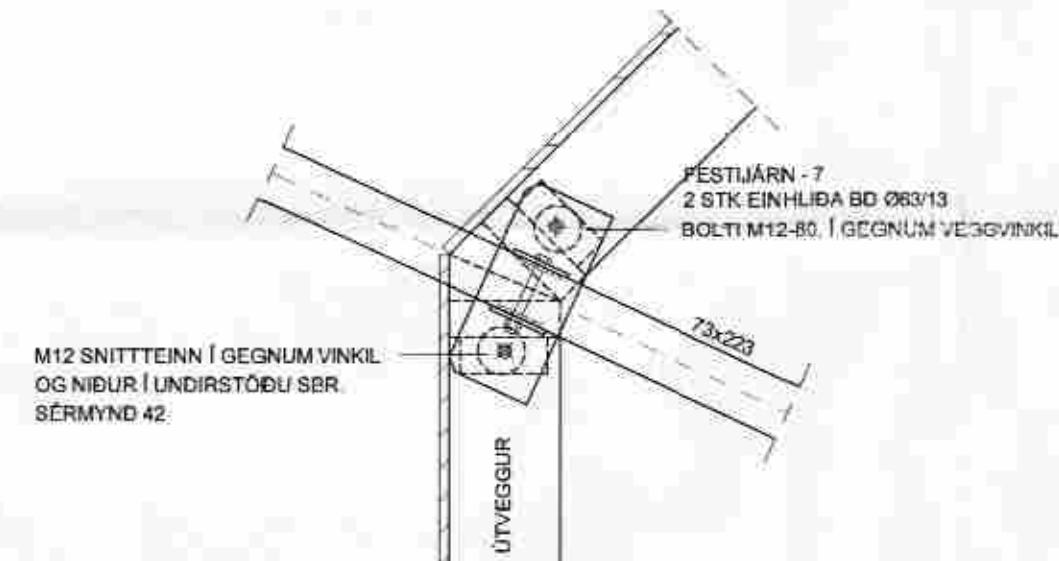

HAKSPERRUR


44 1:10

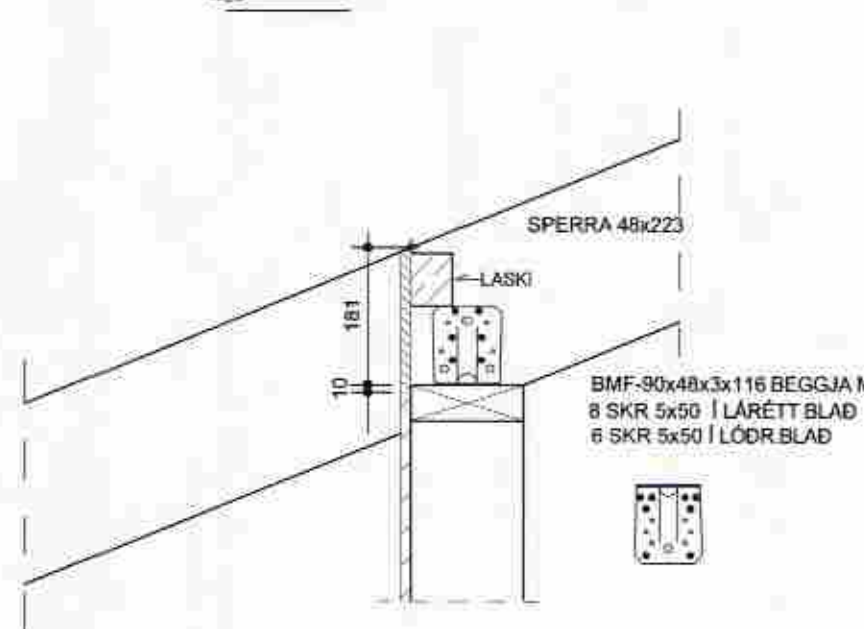

46 1:10




45 1:10

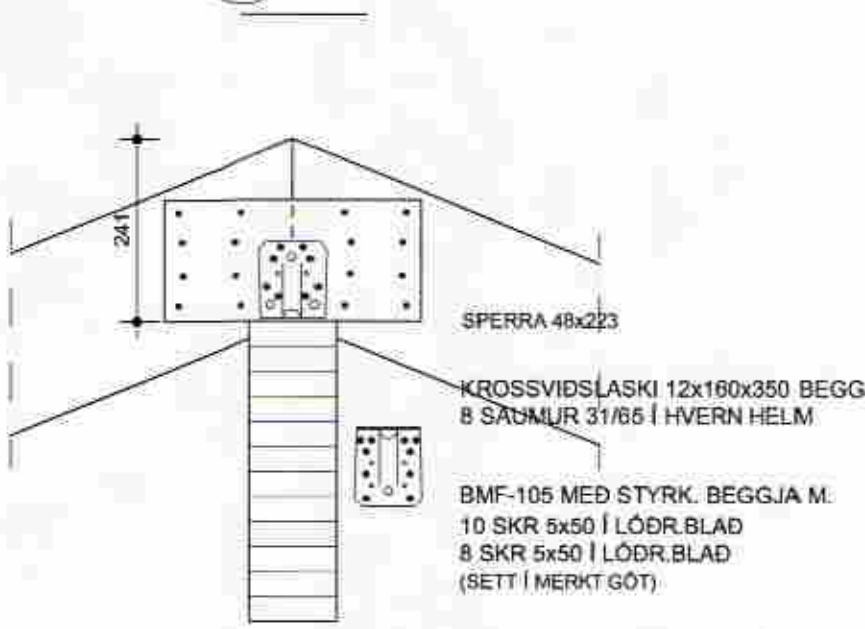

47 1:10



SNID A-A

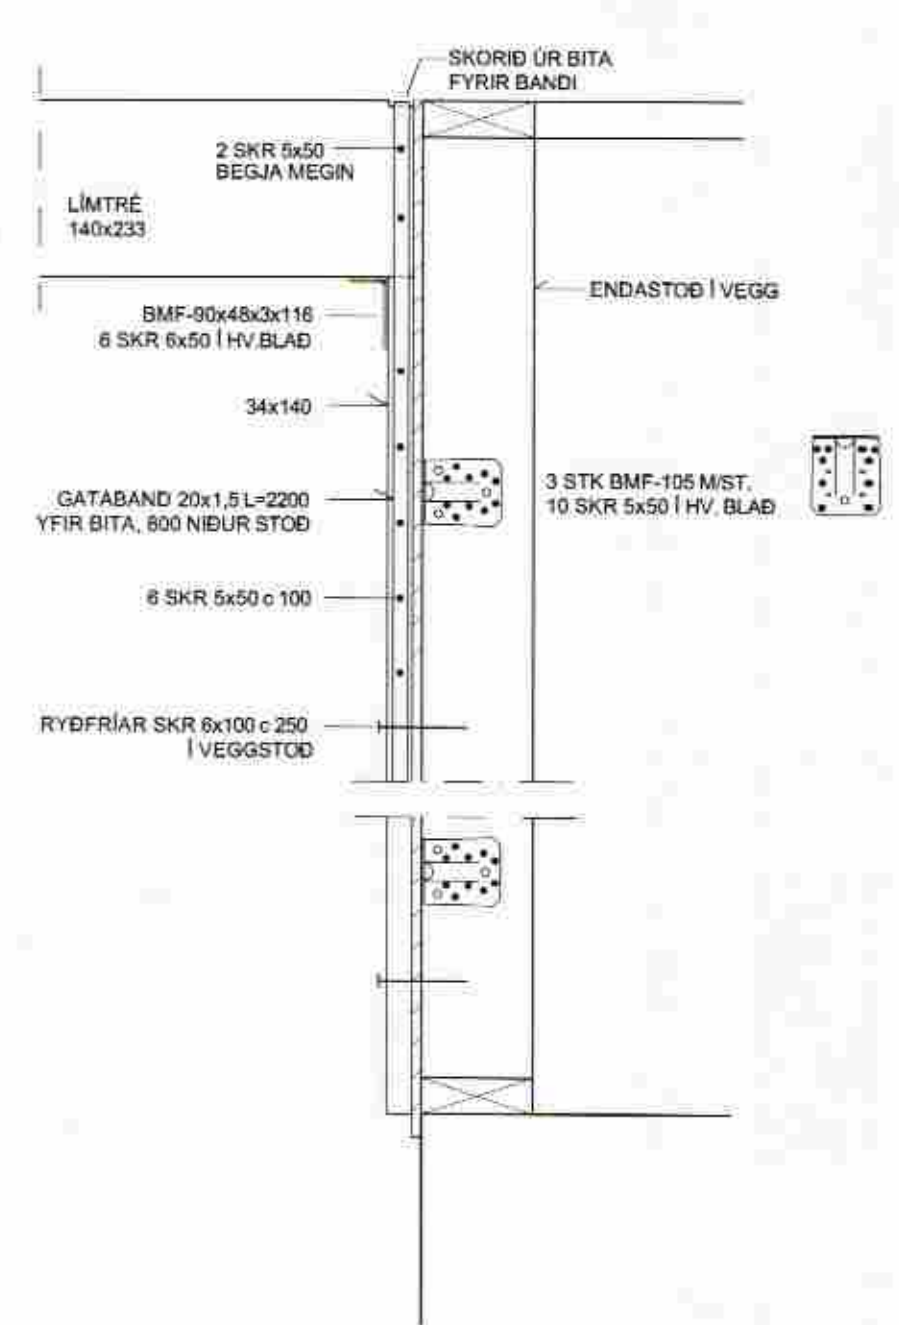

ÁSBORGIR 5
GRÍMSNES OG GRAFNINGSHREPPUR

BURÐARVIRKI YFIRBYGGINGAR
- SÉRMYNDIR OG SNÍÐ

DAÐRETNING	LIANNAÐ	MRV	TEIKNING
20.04.2007	PG	1:10	208
PÉTUR I GUÐMUNDSSON BYGGINGARTÆKNIFRÆÐINGUR 200248 4069			
VINNUSTOFA ALÞREKLU 4, 200 KÓPAVOGI			
SÍMI 561-9940 863-5680 FAX 561-9945 p.g@mi.is			

BREYTT MAÍ 2007 ÁRTUN AÐALHÖNNUNAR