


Almennar skýringar:

Efni og gerð:
 Húsið er innflutt norsk einingarhús.
 Húsið stendur á steypum sökkli. Veggir, gólf og þak eru úr timbri, þakið er horðaklætt og þar ofan á kemur þaksteinamystruð klæðning. Veggir eru klæddir að utan með timburklæðningu. Handslökkvitæki staðsetjst í samráði við slökkviliðsstjóra.
 Bílgeymsla/geymsla er byggð á staðnum.
 botnplata og sökkjar steypfir
 Veggir og þak eins og með sömu klæðningu og í húsinu.

Annað:

Einstakir byggingahluar skulu uppfylla eftirfarandi U-gildi:
 Byggingarluti W/m² K
 Úrveggir 0,40 (150 mm steinull)
 Þak 0,20 (200 mm þakull)
 Gólf 0,20 (200 mm steinull)
 Gluggar (k-gler) 2,00 (Tvöfalt k-gler)
 Hurðir 3,00 (35 mm gegnheil viður)

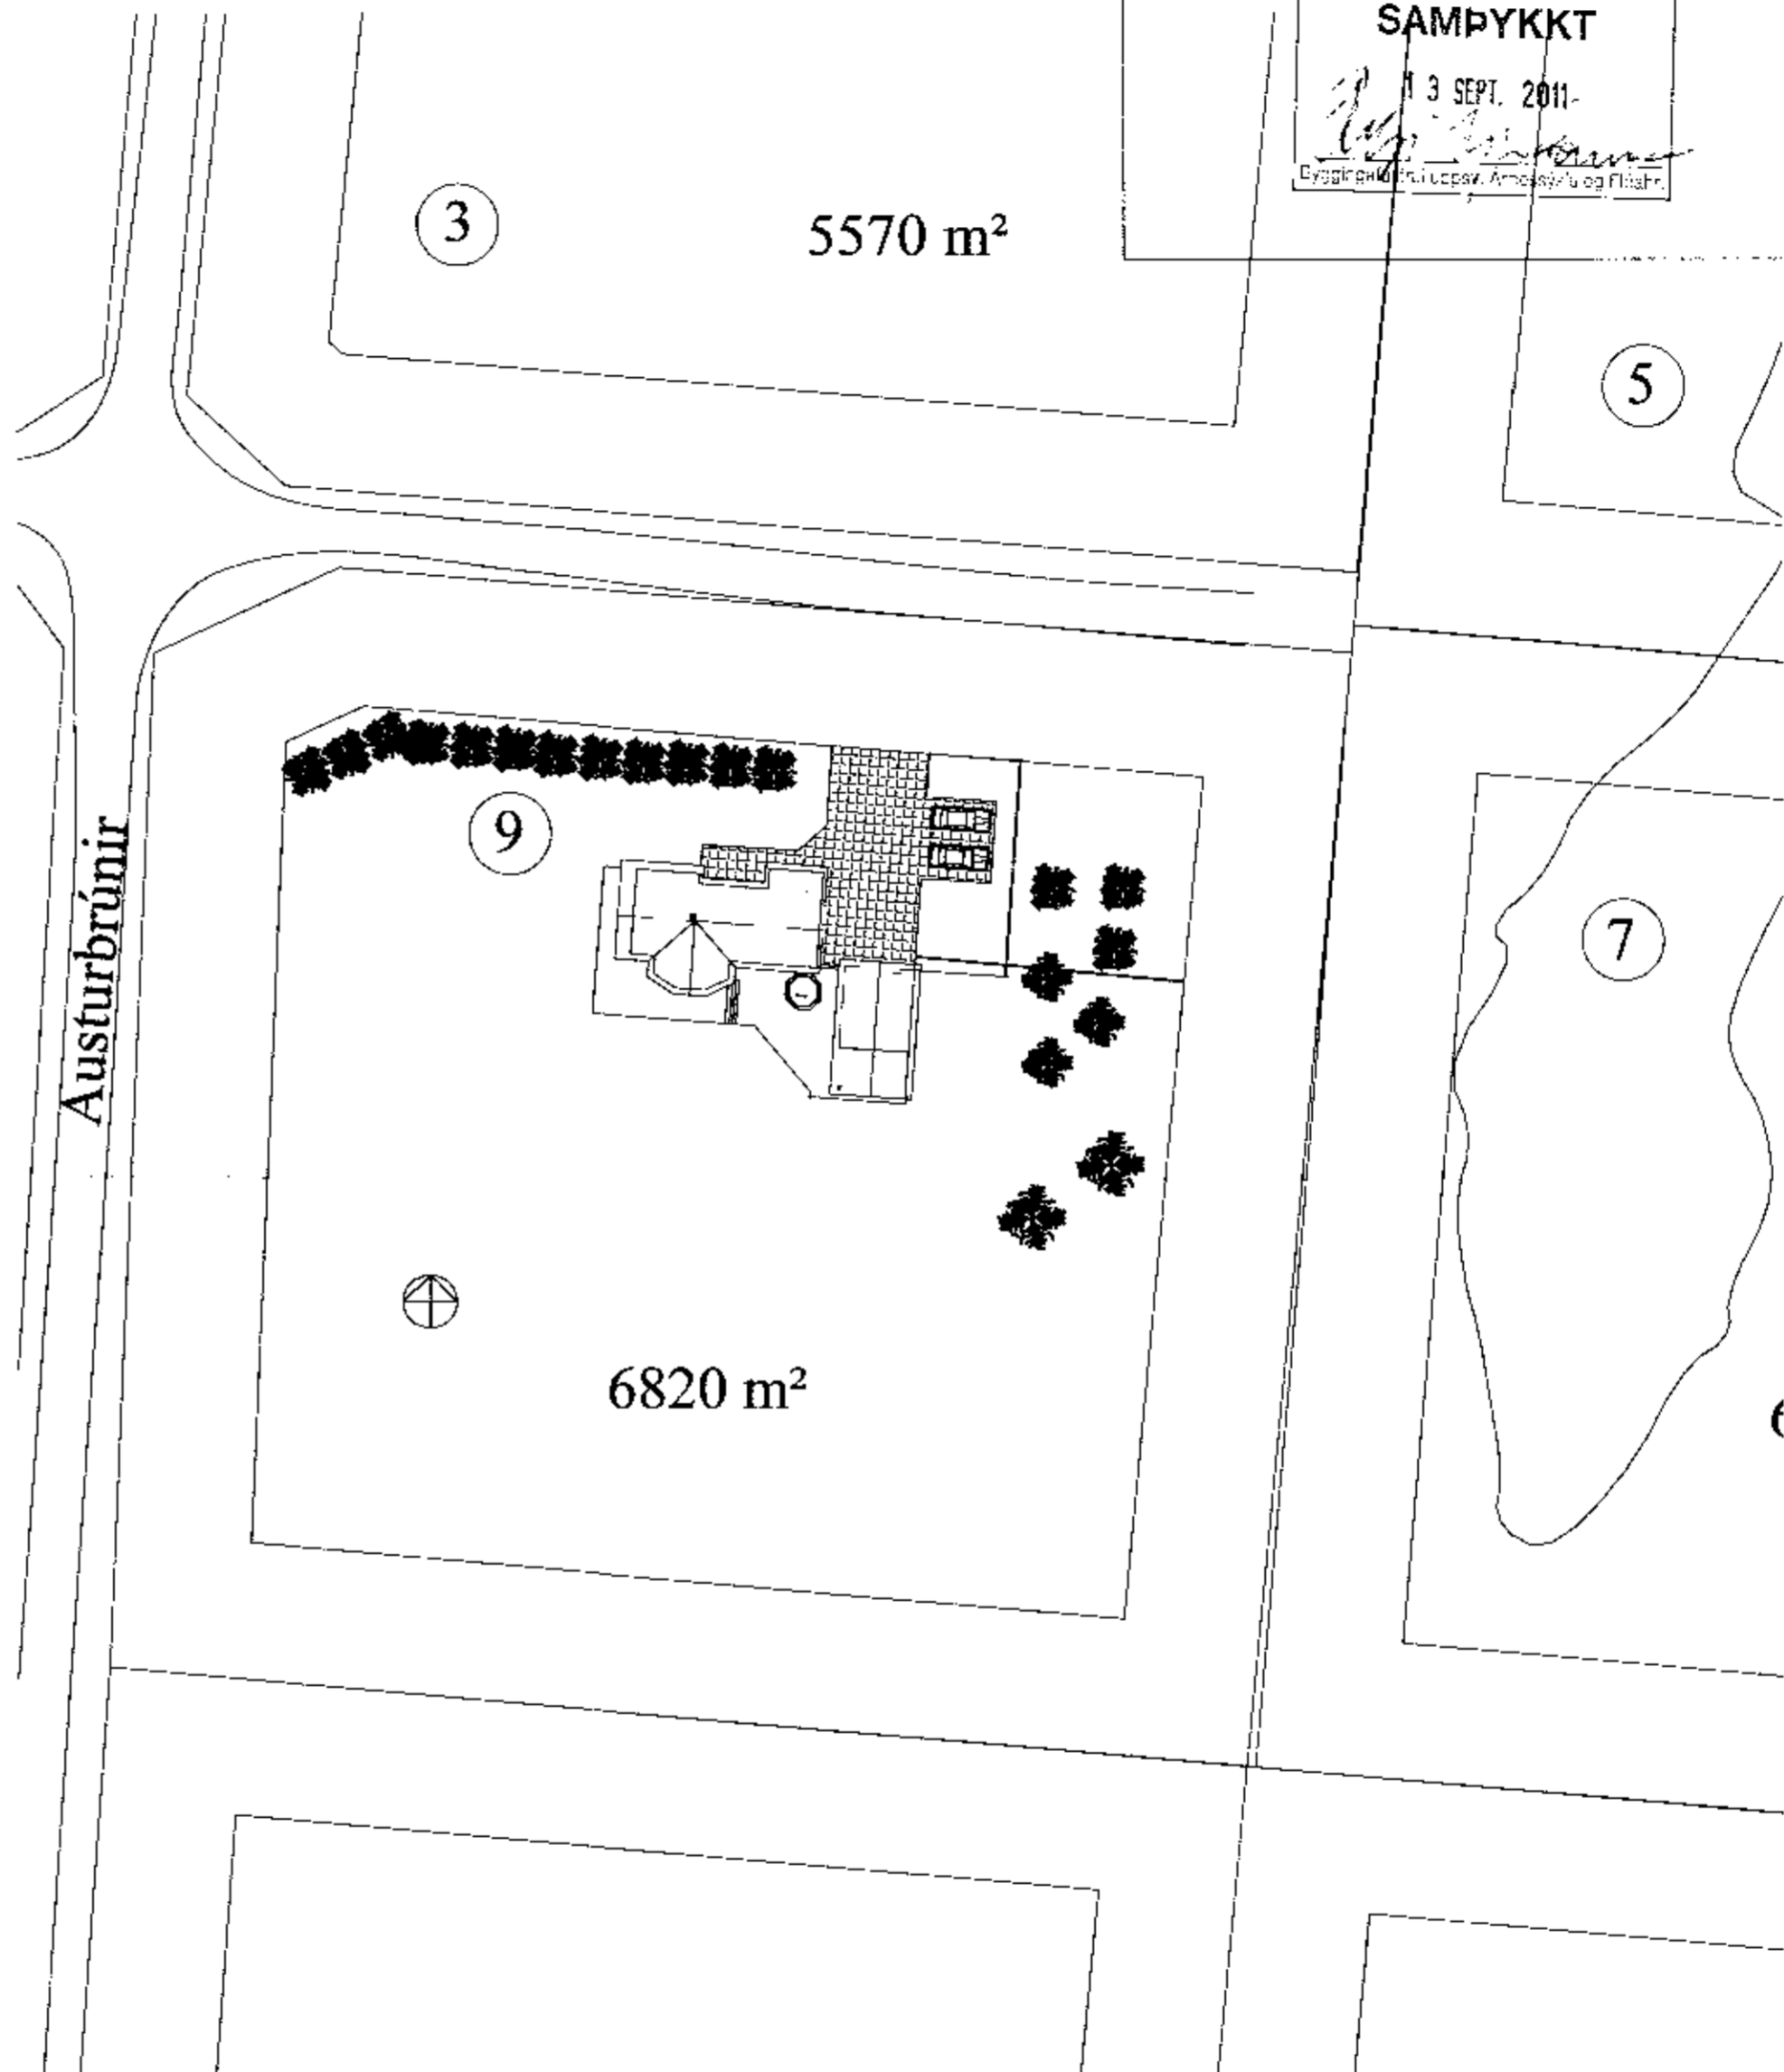

SAMÞYKKT
 13 SEPT. 2011
 Byggingarfræðingur Arne Sveinsson

Austurbrúnir 9 Ásgarðslandi

Grunnmynd 1. og afstöðumynd	kvarði 1:100 og 1:500	teikn. nr. 1
Agúst Þórðarson byggingafræðingur bfi kt. 041051-4509 Smiðjuvegi 11 200 Kópavogi sími 554 2241, 893 8601 fax 554 2231 netfang: rymi@islandia.is	dags. 20.09.2010	breytt:

Breytt dags.	Eðli breytinga	Breytt dags.	Eðli breytinga	Breytt dags.	Eðli breytinga	Breytt dags.	Eðli breytinga
--------------	----------------	--------------	----------------	--------------	----------------	--------------	----------------