


SAMPYKKT

21. OKT. 2009
Robert Karlsson
 Byggingafræðni uppsý. Ámættislausu og Flóahfr.

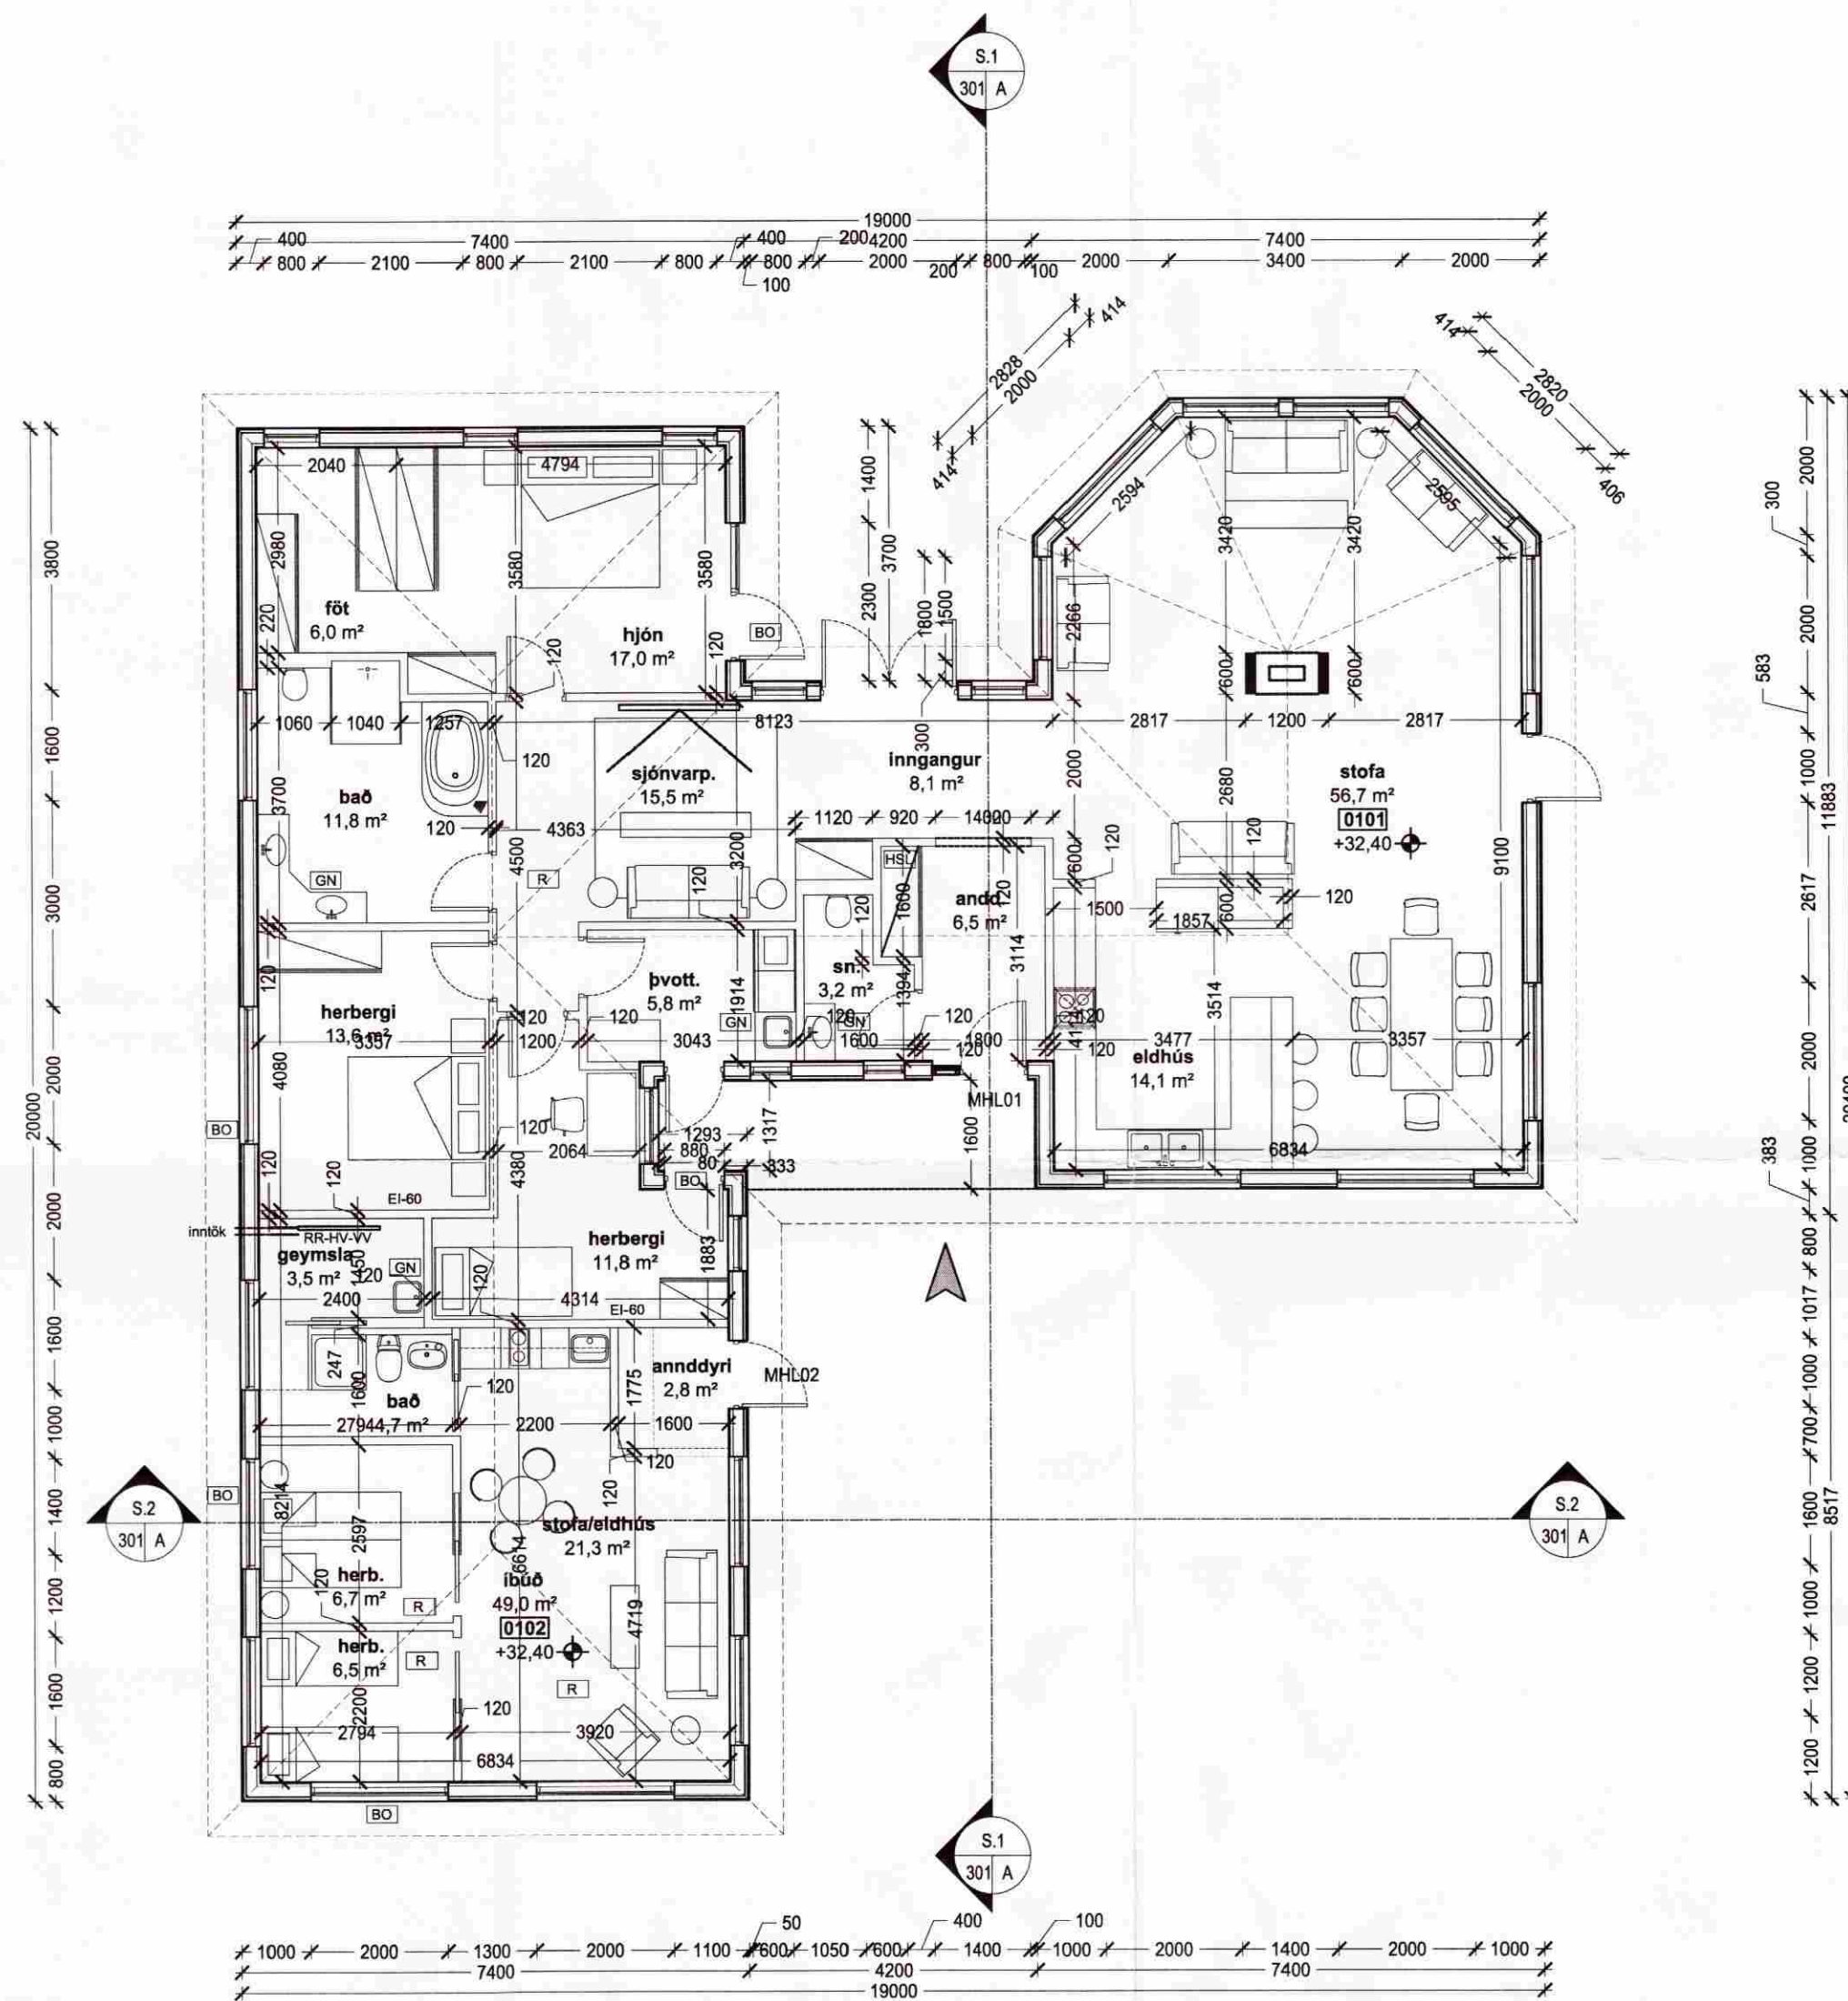

Grunnmynd 1:100

BREYTING SEPT. 2009
 BÍLGEYMSLA FELLUR ÚT,
 RÝMI GERT AÐ ÍBÚÐ MHL02.
 ENGAR STÆRÐABREYTINGAR
 ERU GERÐAR Á HÚSINU
 BÍLGEYMSLUDYR TEKNAR ÚT
 GLUGGAR KOMA Í STAÐINN.
 TEIKNAD AF JEANNOT A. TSIRENGE - ARKITEKT
 BREYTINGAR UNNAR AF ARKO TEIKNISTOFU

VERKEFNI: Ásborgir 9, Grímsnesi	Teikn. aðj. jrk	Teikni.nr
	Dags. sep '09	101/2
Grunnmynd 1:100	e-mail: robert@arkoteiknistofa.is	

ARKO TEIKNISTOFA LANGHOLTSVEGI 109 104 RVK. SÍMI 588-2500 GSM 894-6565 FAX 588-2501
 JÓN RÓBERT KARLSSON - KT. 020141-3449 *sept 09 Jón Robert Karlsson*

Br.