

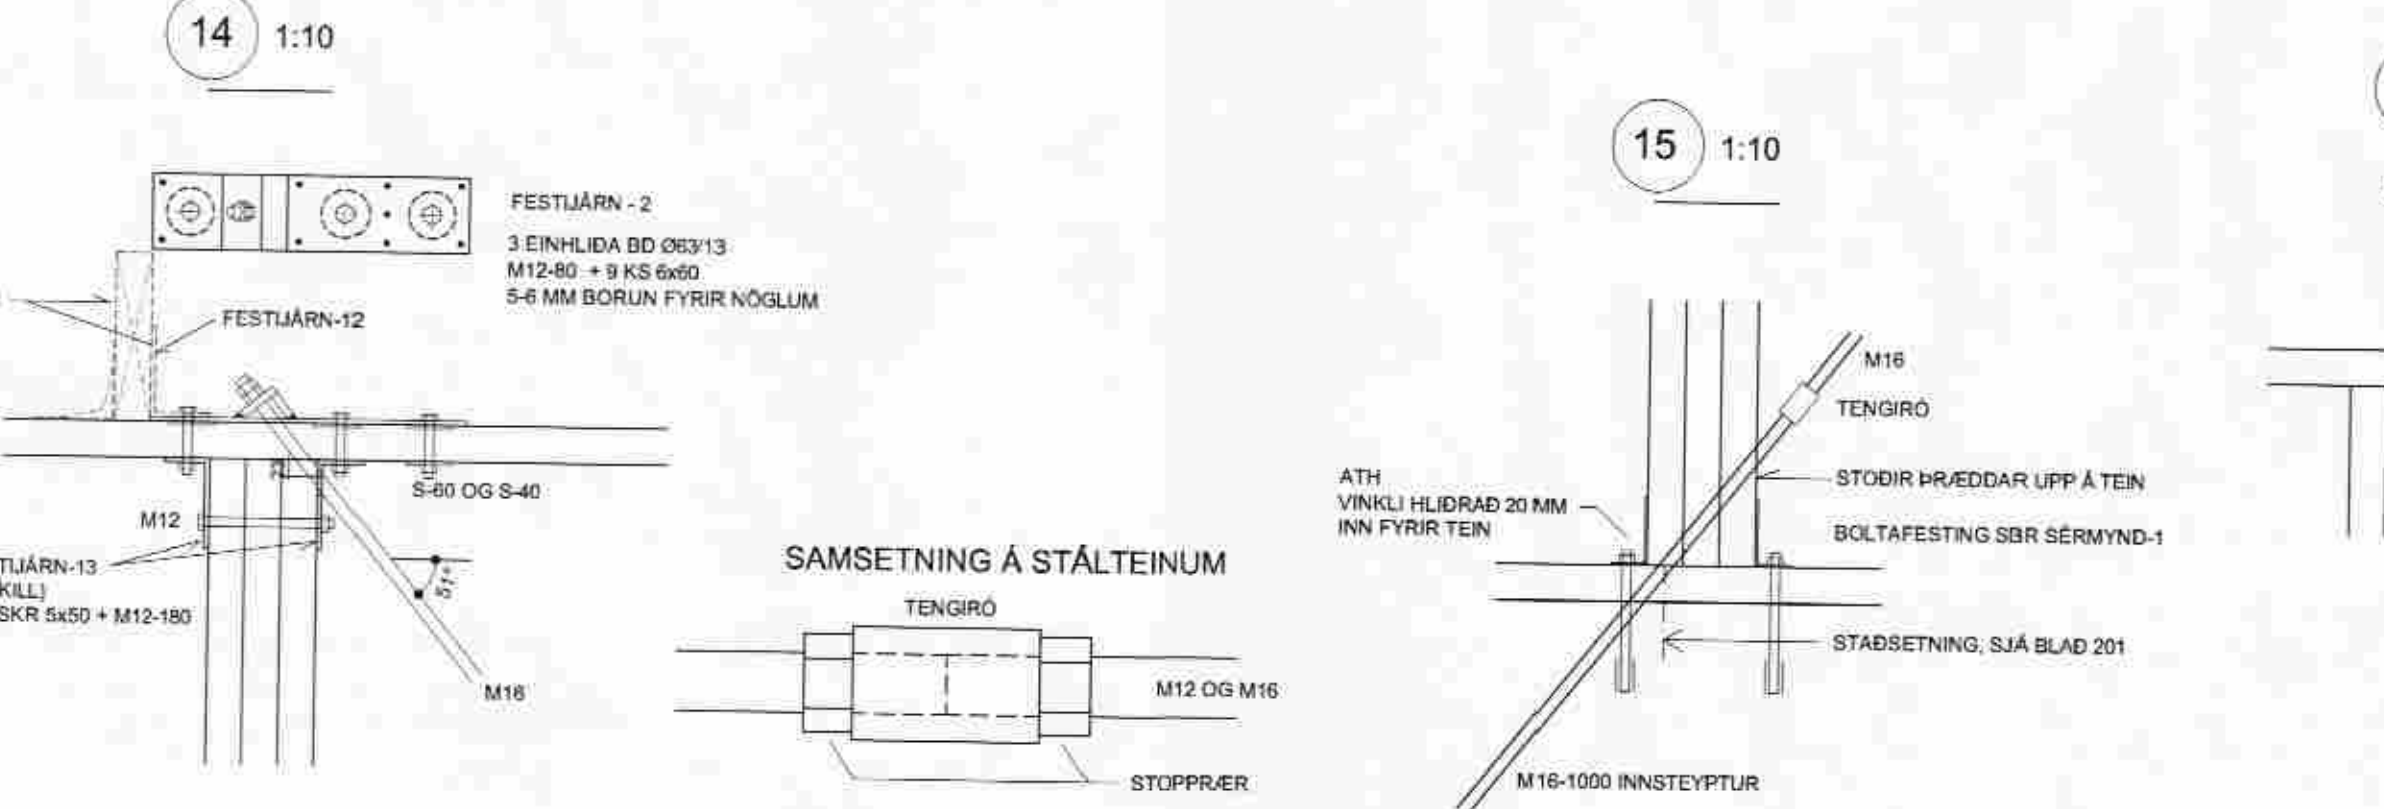
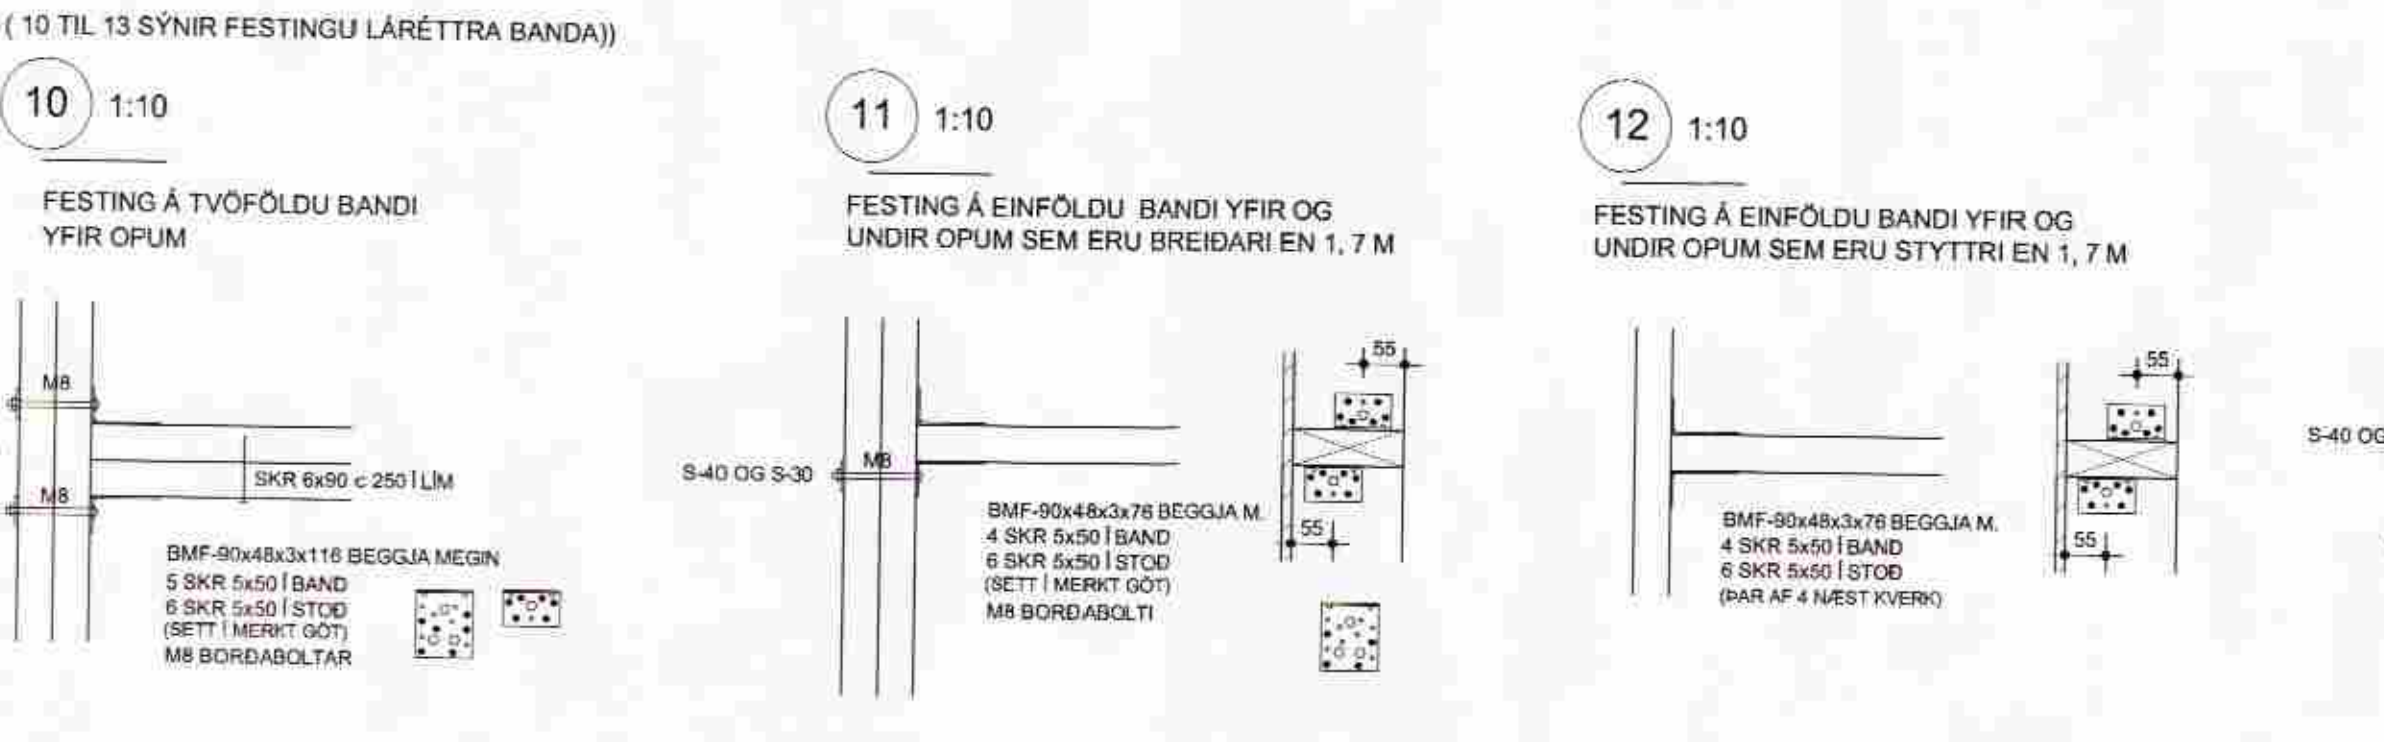
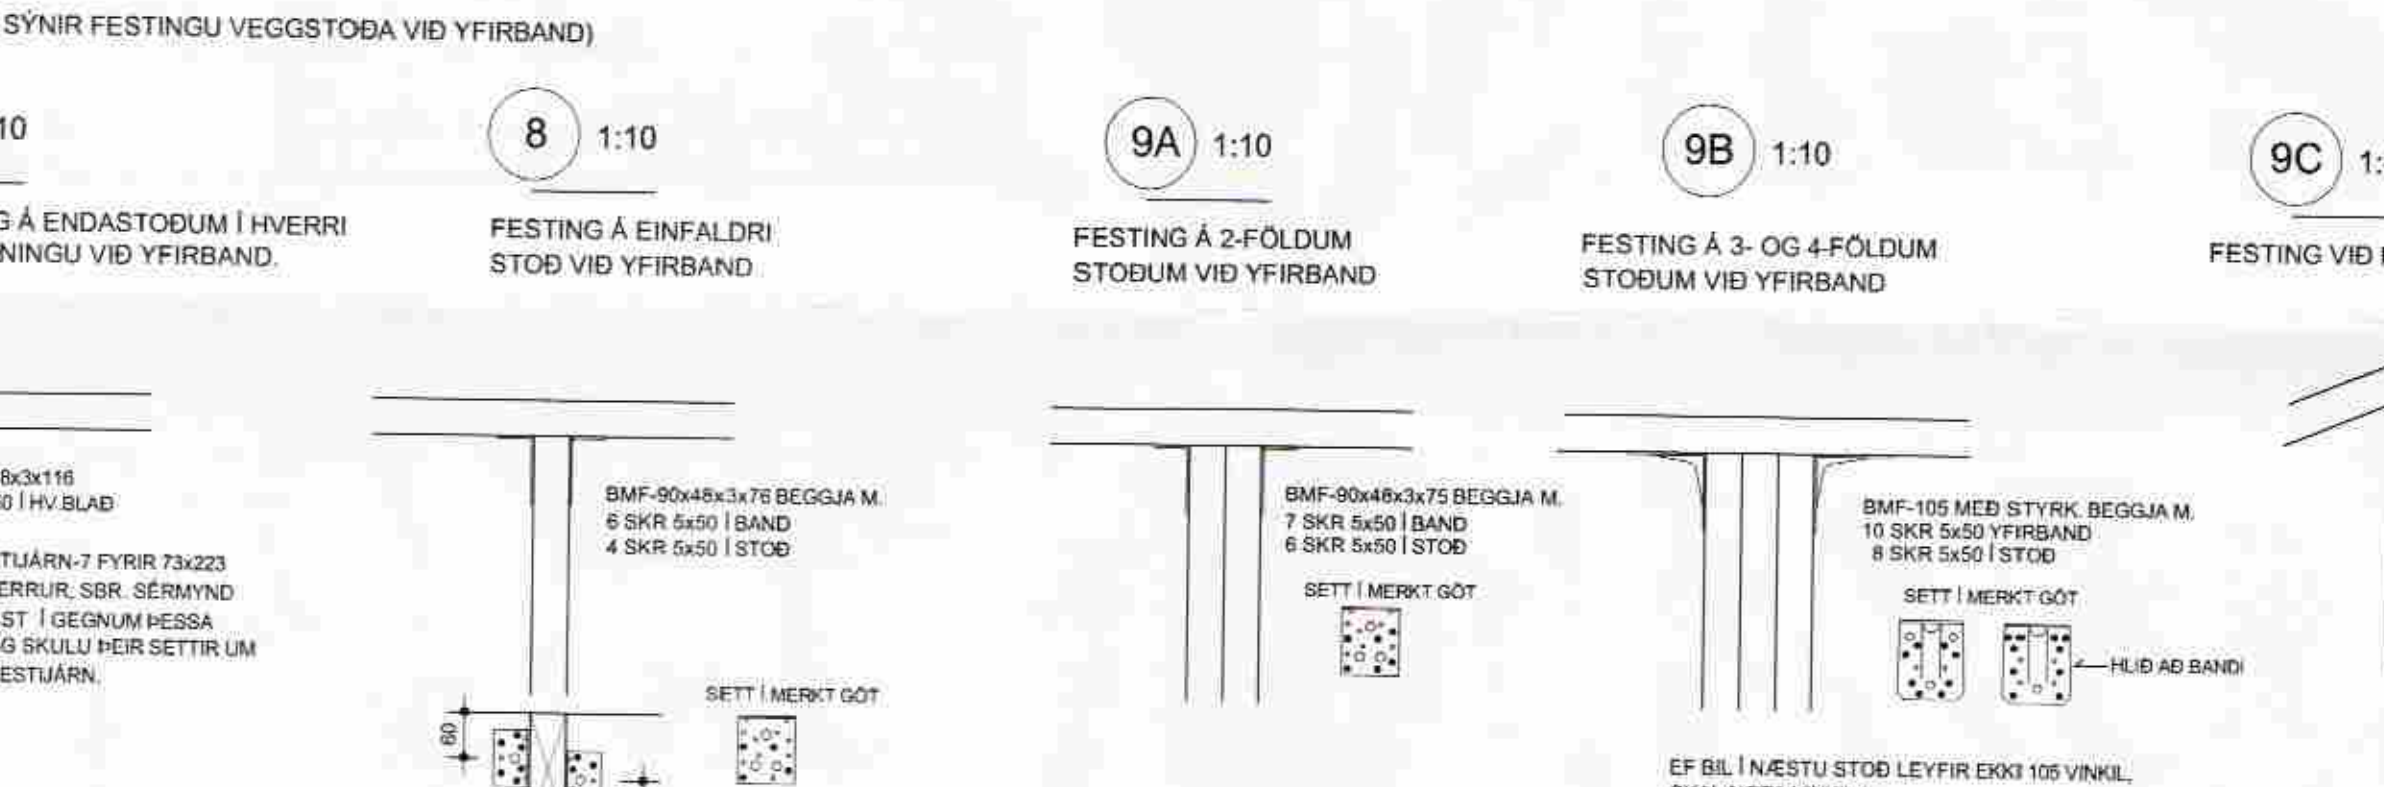
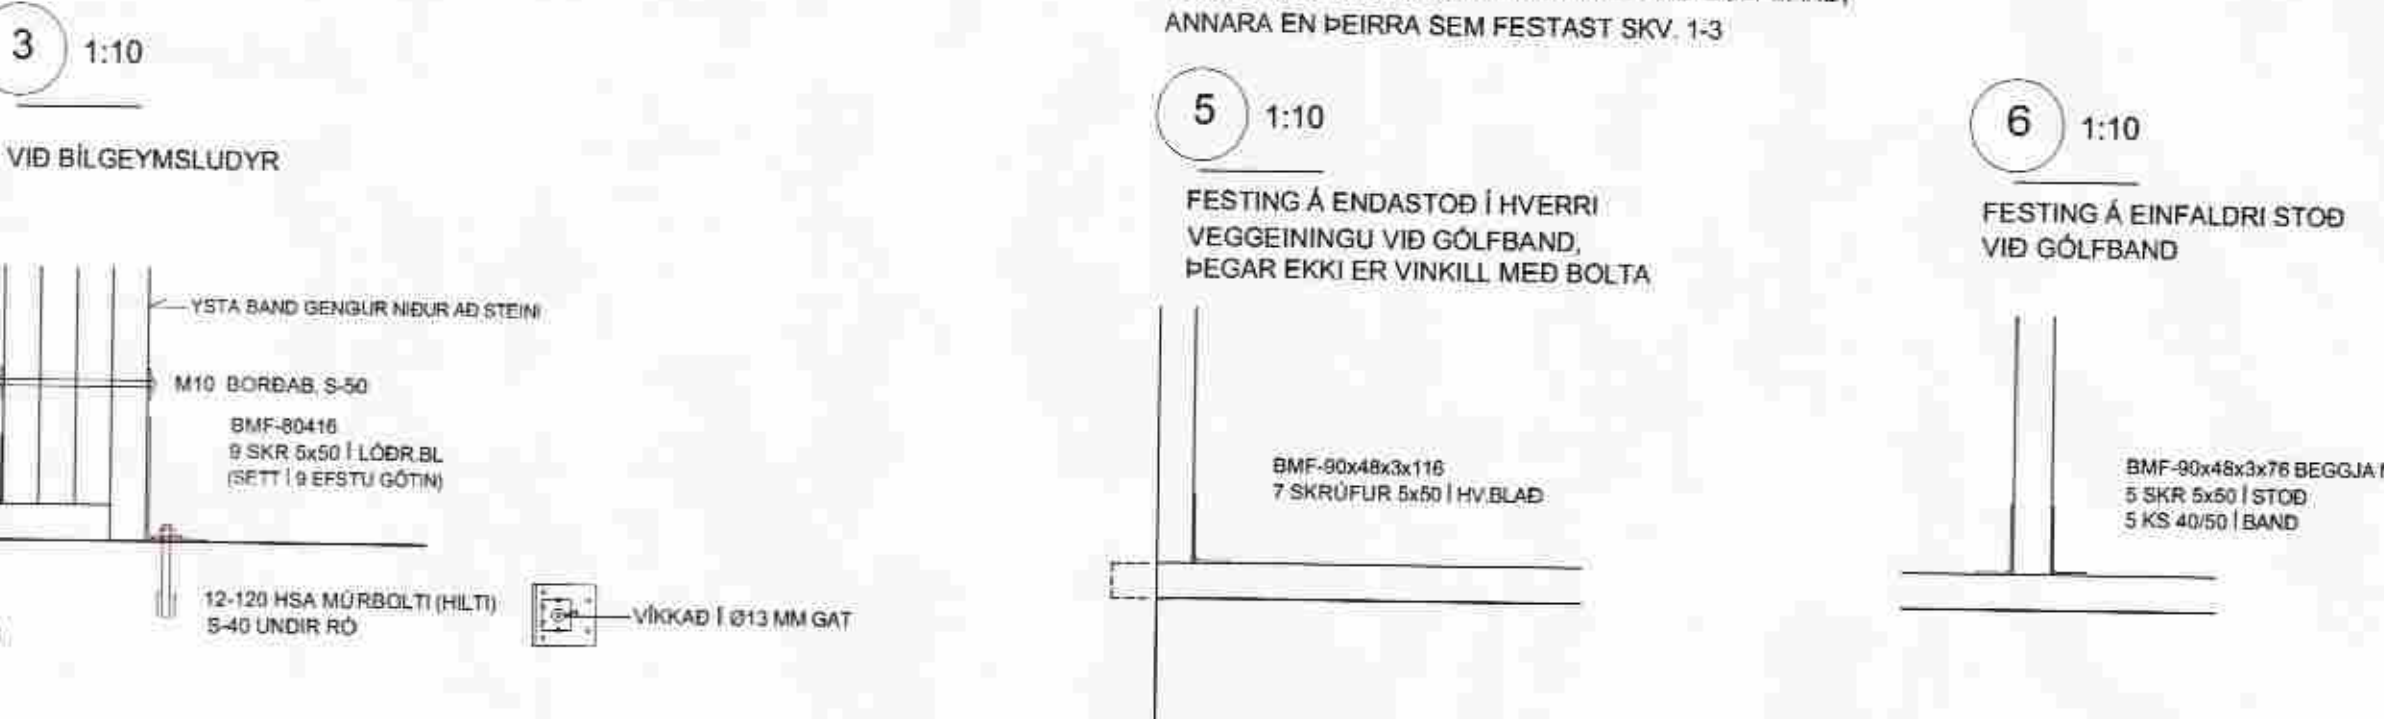


**ÚTVEGGIR**

(1 TIL 3 SÝNIR FESTINGU VEGGJA VID STEYPU)

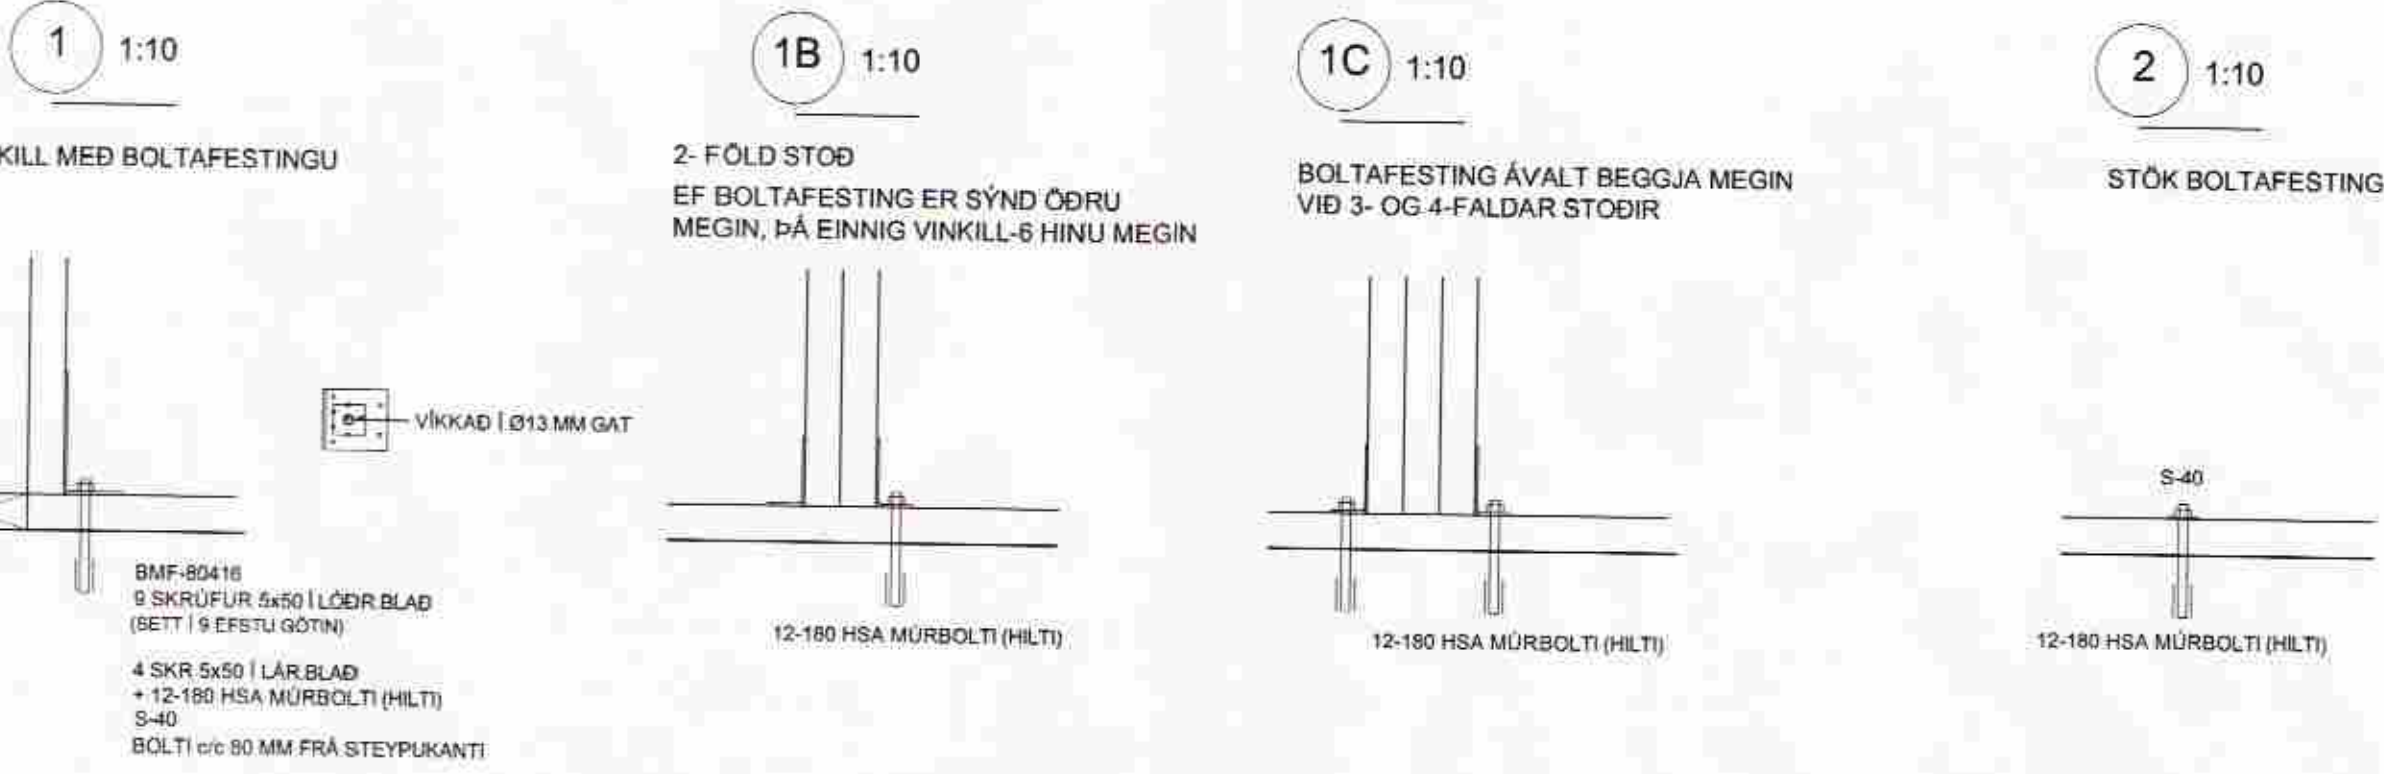


**4 1:10**

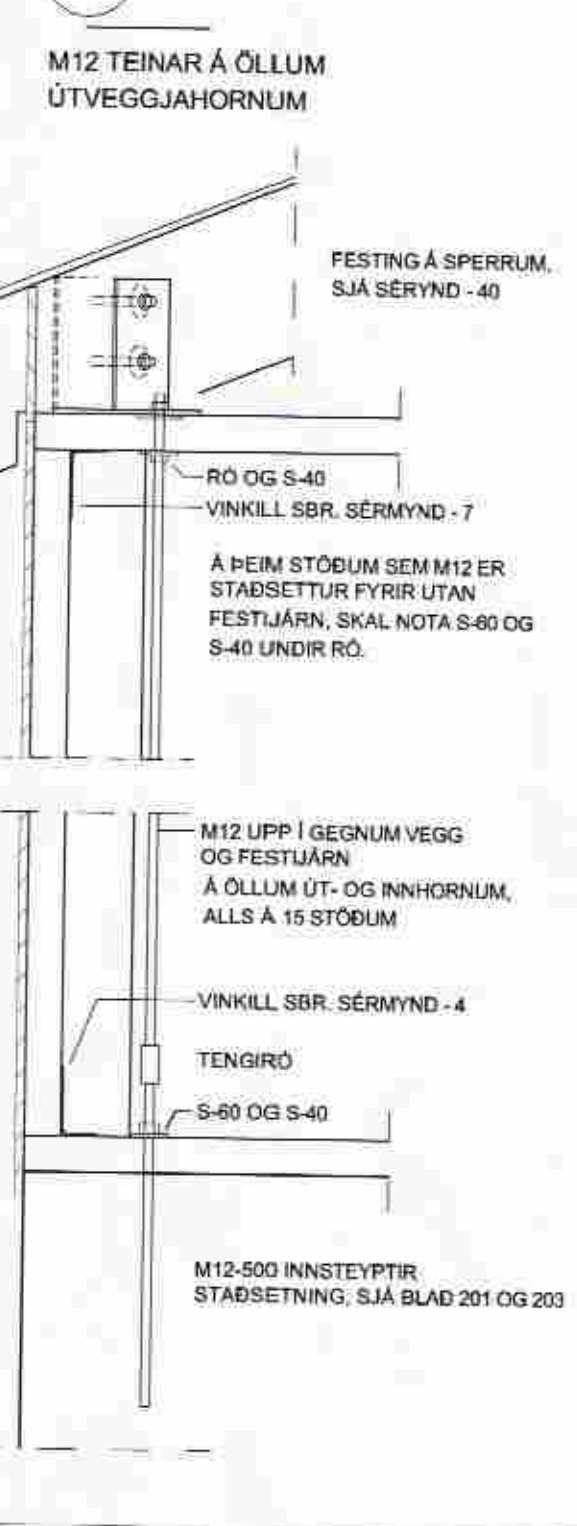


SAMSETNING Á 2- OG 3-FÖLDUM STÖÐUM. 4-FALDAR STÖDIR BOLTAS SAMAN, SJÁ SÉRMYNDIR 3 OG 13 OG HLIDAMYNDIR


**SAMSETNING Á 90° ÚTHORNI**

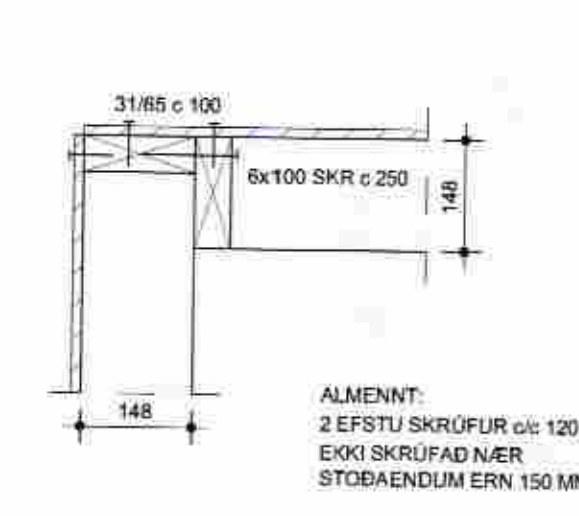




**SAMSETNING Á 90° INNHORNI**

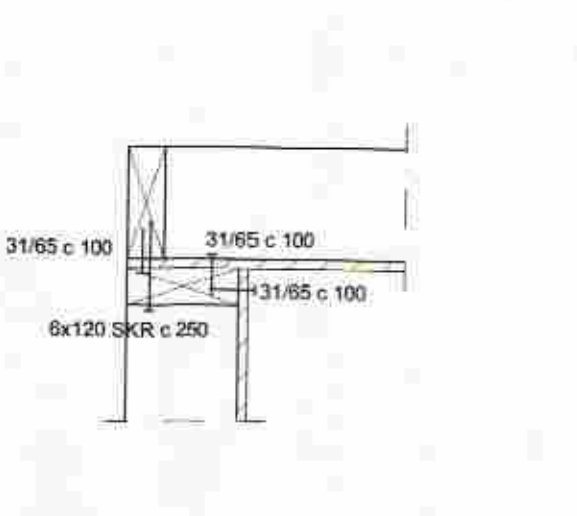

**SAMSETNING Á 135° ÚTHORNI**

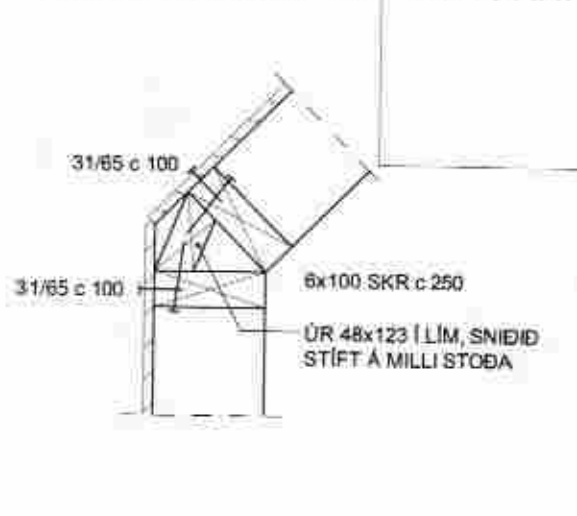

**STÍFINDI INNVEGGIR**

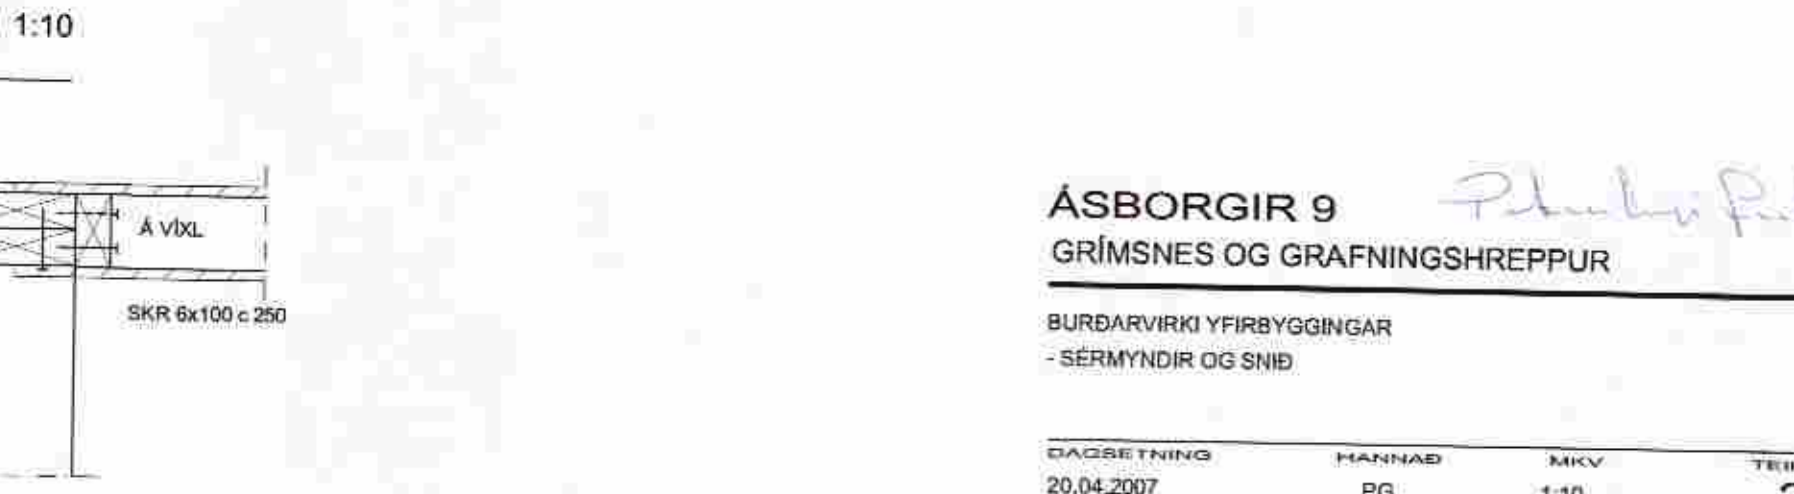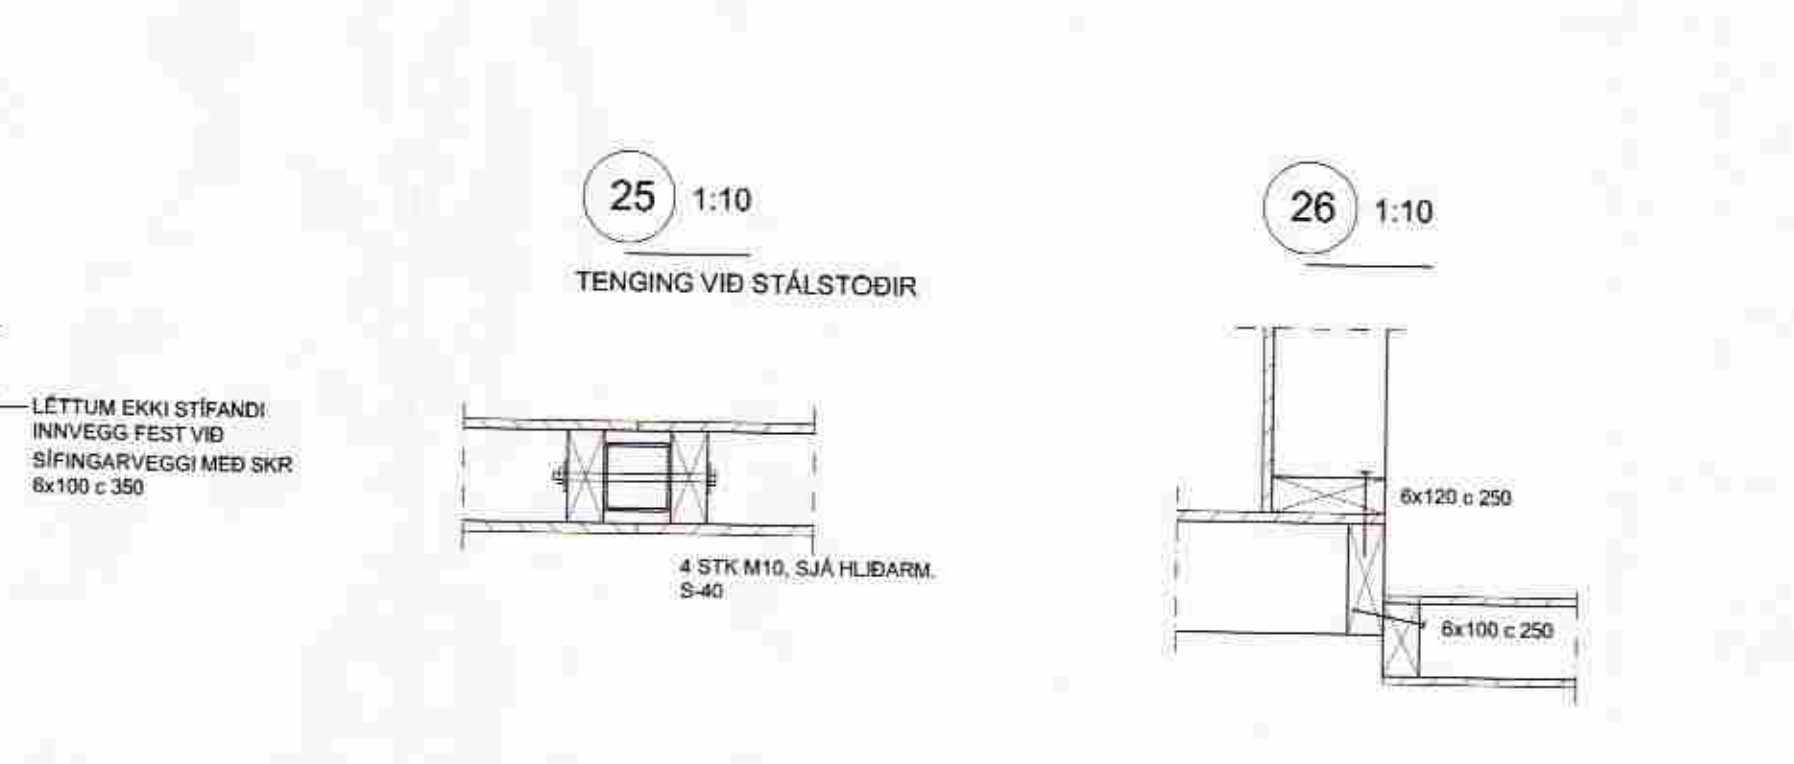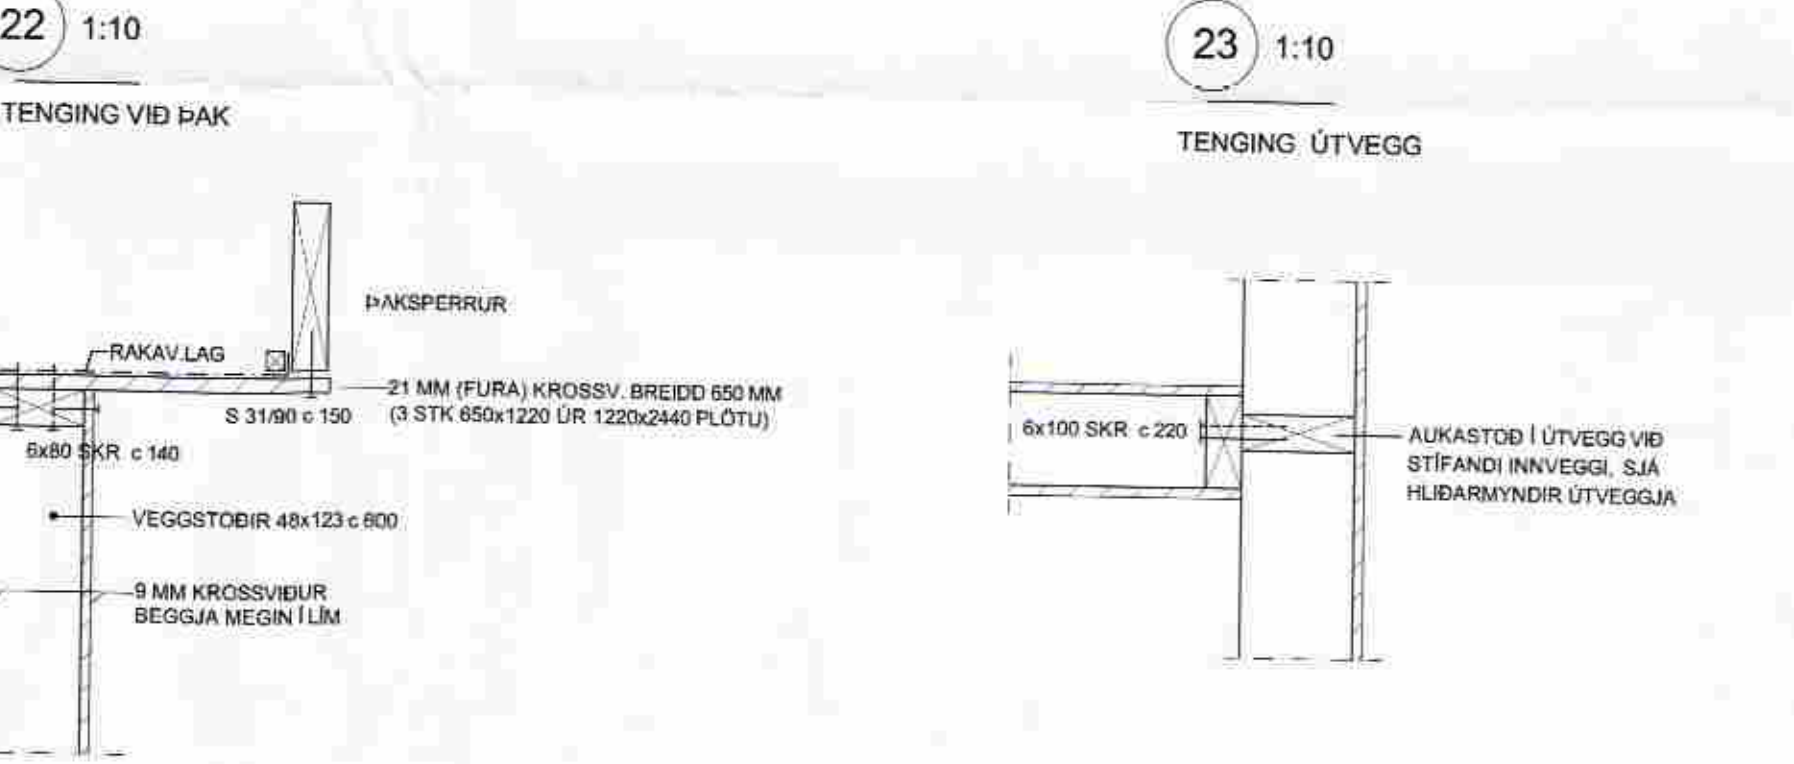

**ÁSBORGIR 9 GRÍMSNES OG GRAFNINGSHREPPUR**

BURÐARVIKI YFIRBYGGINGAR - SÉRMYNDIR OG SNID