
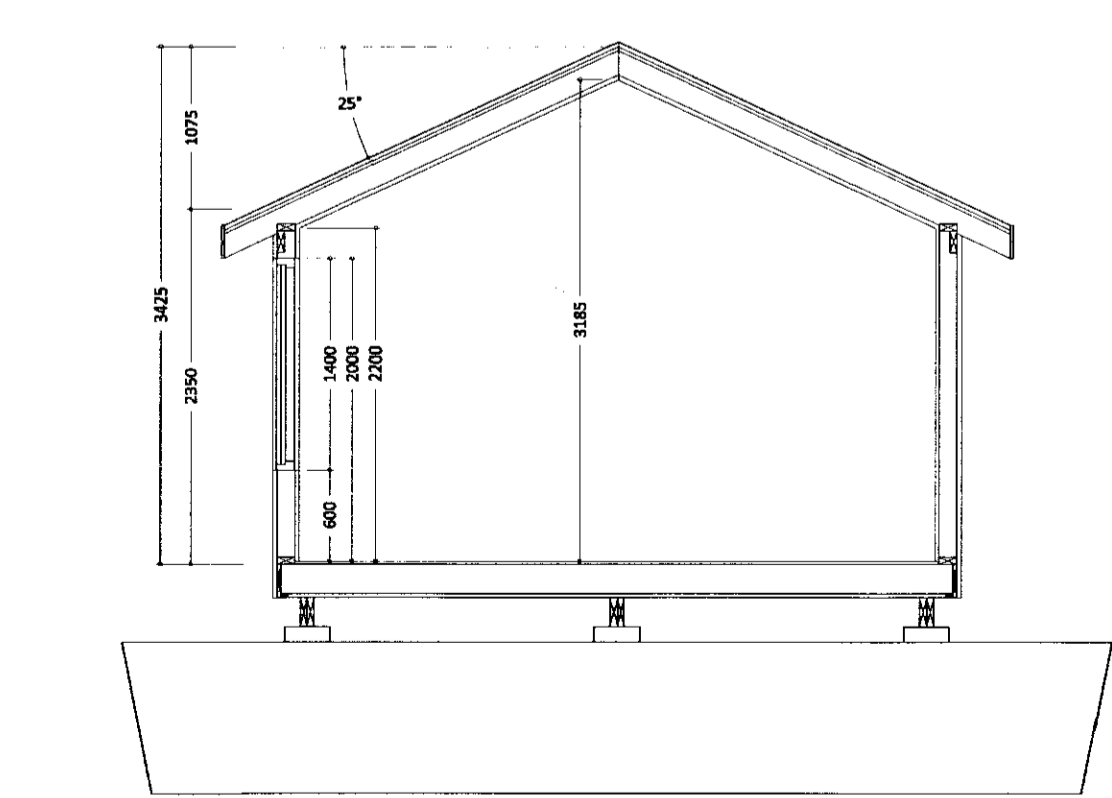


**SAMPYKKT**  
 17 FEB. 2010  
*Gísli Rafn Gylfason*  
 Byggingarfróunáuppskrámessýslu og Flóahár.

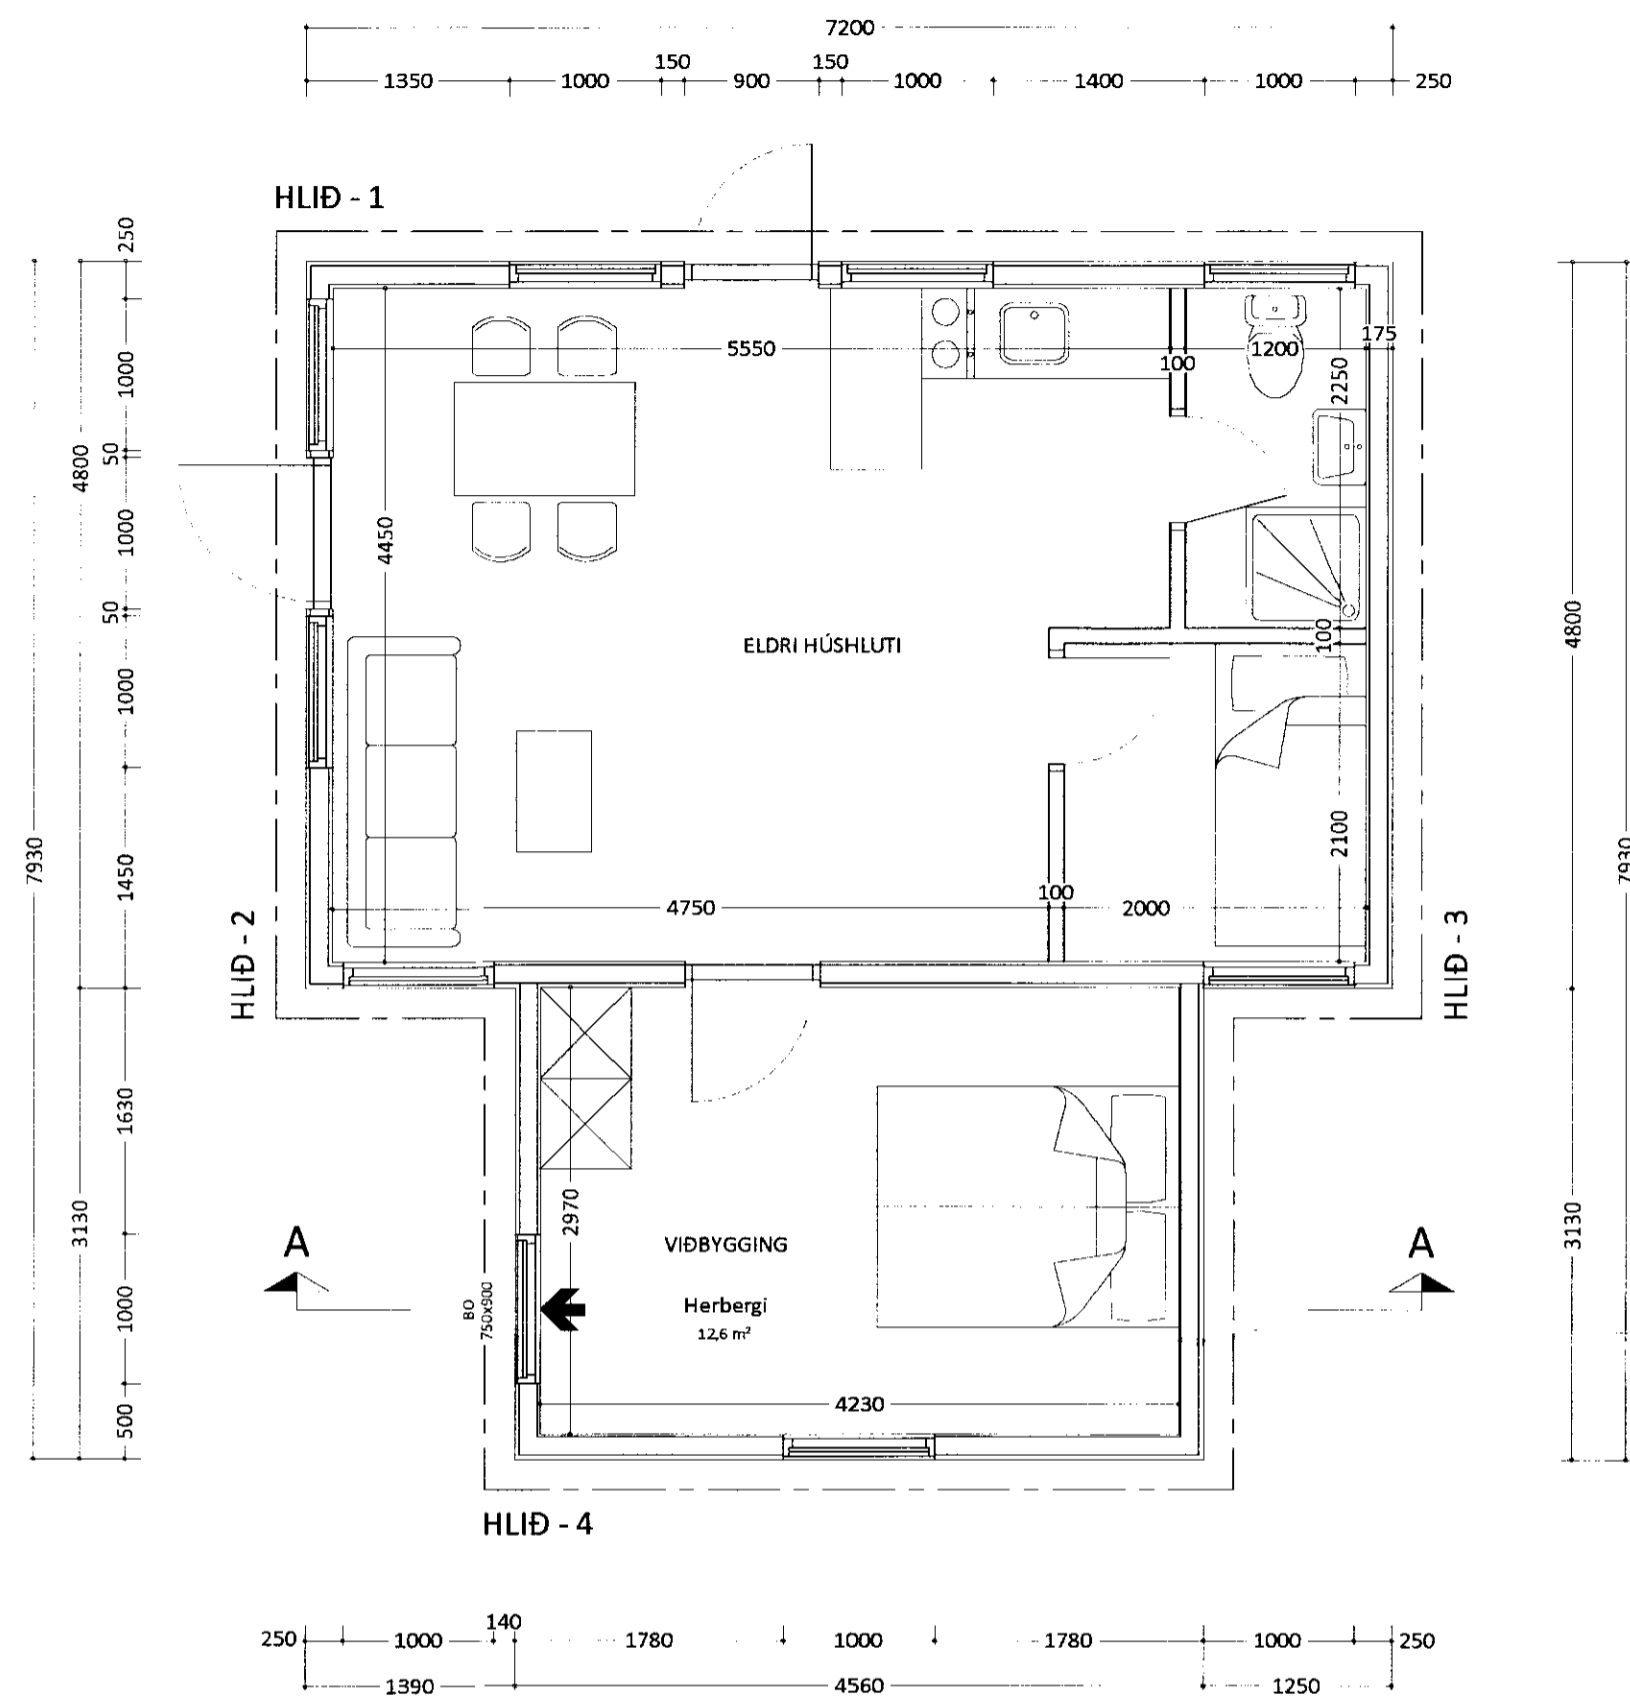

**SNIÐ A-A**  
 Mkv. 1:50

**BYGGINGARLÝSING VIÐBYGGINGAR:**

Um er að ræða 14,27m<sup>2</sup> (brúttó), 43,66m<sup>3</sup> viðbyggingu sem notast sem svefnherbergi.

Gólf hússins er úr timburgrind 45x145, einangrað með 150mm steinull.

Útveggir eru úr 120mm timburgrind, er einangrist með 120mm steinull og klæðist að utanverðu með krossvið, loftunargrind og svo timburklæðningu. Að innanverðu komi rakavarnarlag og þá plötuklæðning.

Þakvirki er gert úr timbri er einangrist með 150mm þakull. Sperrur klæðist með borðaklæðningu (25x150), þakpappa og málmklæðningu.

Gólf, veggir og þak á viðbyggingu er í samræmi við eldri byggingarhluta.

Gluggar og hurðir verða úr timbri. Í öllum gluggum verði tvöfalt k-gler (einangrunargler)

Upphitun verður með rafofnum.

- TÁKN Á TEIKNINGUM:**
- [R] Reykskynjari
  - SL Slökkvitæki
  - BO Björgunarop
  - LR Loftræsing
  - LR Loftræsing
  - GK Gólfkótar
  - GN Gólfniðurfall
  - GSN Gegnumstreymisniðurfall
  - 01.01.01 Matshluta og noteininganúmer
  - ← Rýmingarlett björgunaropa
  - ←-- Rýmingarleið
  - ∞,∞∞ Kótar á sniðum

Ú1	10.12.09	GRG	Frumútgáfa
Útgáfa:	Dagsetn:	Af:	Skýring:

**CEDRUS THF.**  
 TEIKNI- OG VERKFRÆÐIÞJÓNUSTA  
 BAUGSTJORN 12. 800 SELFOSS. S: 482-1166  
 WWW.CEDRUS@SIMNET.IS S: 863-3004

Klausturhólar - A Gata - 9E  
 Grímsnes- og Grafningsshr.  
 Viðbygging

Teiknínúmer:  
**100-01**

**Aðaluppdrættir:**  
 Grunnmynd og snið

Mælikvarði:  
 1:50

Hannað:	Gísli Rafn Gylfason	Teiknað:	Gísli Rafn Gylfason
Dagsetning:	10.12.2009	Verknúmer:	09 008
Ábyrgðarm. og réttthafi:	Björgvín Viglundsson	Frumstærð:	A2
			040546-2009