


FRÁANGUR SEGGDÓSA ÚTVEGGJUM

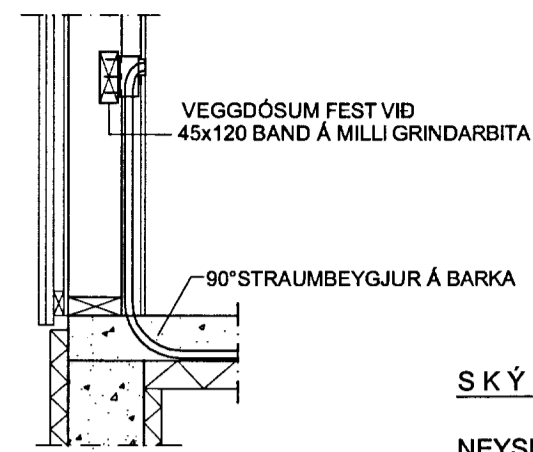

MÓTTAKIÐ  
15. OKT. 2013  
*Grafjónsson*

SKÝRINGAR - NEYSLUVATN

NEYSLUVATNSLAGNIR ERU RÖR-Í-RÖR LAGNAKERFI. KALDAR LAGNIR AÐ VÖSKUM OG VS SKULU LIGGA UNDIR GÓLFANGRUN.

PÍPUR OG TENGISÓSIR SKULU VERA FRÁ SAMANLEIÐANDA. RÖR SKULU ÞOLA STÖÐUGAN NOTKUN VIÐ 70°C Í 50 ÁR (Wirsbo eival PEX EÐA SAMBÆRILEGT), RÖR DREGIN Í BARKA ÁÐUR EN LAGT ER. NOTA SKAL 90° STUÐNINGSBEYGJUR TIL AÐ STÝRA LÖGNUM UPP ÚR GÓLFPLÖTU. VEGGDÓSIR SKAL FESTA VIÐ 45x95 BANDI Á MILLI GRINDARSTOÐA. AÐ ÖÐRU LEYTI SKAL FARA EFTIR LEIÐBEININGUM FRAMLEIÐANDA. RÖRÁVIÐDIR, SJÁ GRUNNMYND 303.

LAGNIR FRÁ TENGISKÁP HITAVEITU SKULU VERA ALPEX RÖR. HEIT RÖR SKAL EINANGRA MEÐ ÁGRAGSEINANGRUN.


LAGNAEFNI SKAL HAFNA LAGNAEFNISVOTTUN FYRIR HEITT OG KALT NEYSLUVATN.

LAGNAKERFIÐ SKAL ÞRÝSTIPRÓFA Á VIÐURKENNDAN HÁTT MEÐ 15 BAR ÞRÝSTINGI.

INNTAKSGRIND HEITT OG KALT VATN


- 1 ÞRÝSTIJAFNARI AVP-15 (DANFOSS)
- 2 MÓTSTÖÐULOKI AVD-15 (DANFOSS)
- 2A AVTB 20-60°C. DANFOSS STILLTUR EFTIR HITAMÆLIR. VETRARSTILLING 40-45°C (STILLING UM 2,5 TIL 2,8) SUMARSTILLING 35-40°C (STILLING UM 2,0 TIL 2,5)
- 3 KÜLLULOKI
- 4 EINSTEFNULOKI
- 5 ÖRYGGISLOKI 6 BAR
- 6 ÖRYGGISLOKI 4 BAR
- 7 ÞRÝSTIMÆLIR 0-10 BAR
- 8 HITAMÆLIR 0-100°C
- 9 SÍA
- 10 ÁFYLLING
- 12 STRENGLOKI STAD-20. (ÍSL. JÓNS) RENNSLI 0,35 l/s. FORSTILLING 3,0 SNÚN. FRÁ LOKUÐUM LOKA. FINSTILLIG MIÐAÐ VIÐ 45°C Á FRAMRÁS VIÐ -15°C ÚTIHITA.
- 13 ÞENSLUKER 5 LÍTRA
- 14 DÆLA, GRUNDFOS USP 25-60
- 15 TERMIX ONE - AVTQ (DANFOSS) UPPHITAÐ NEYSLUVATN. (30 L/MÍN MIÐAÐ VIÐ 70°C/19°C - 6°C/60°C) SKV. UPPLÝSINGUM FRÁ O.R. ER HITASTIG Á HEITU VATNI Á BILINU 50-70°C, EFTIR STAÐSETNINGU Á SVÆÐINU. ATH. EF HITASTIG Á HEITU VATNA INN Í HÚS FRÁ H.R. ER EKKI HÆRRA EN 65° KEMUR TIL GREINA AÐ SLEPPA VARMASKIPTIR FYRIR NEYSLUVATN EN ÞÁ Í SAMRÁÐI VIÐ BYGGINGARFULLTRÚAN.
- 16 VARMASKIPTIR HÚSHITUN: AFKÖST 7500 WÖTT. HEITA HLIÐIN 50 / 38°C. KALDA HLIÐIN 45 / 35°C. ÞRÝSTIFALL 10kPa.

TENGIGRIND (HORFT INNAN ÚR INNTAKSRÝMI)

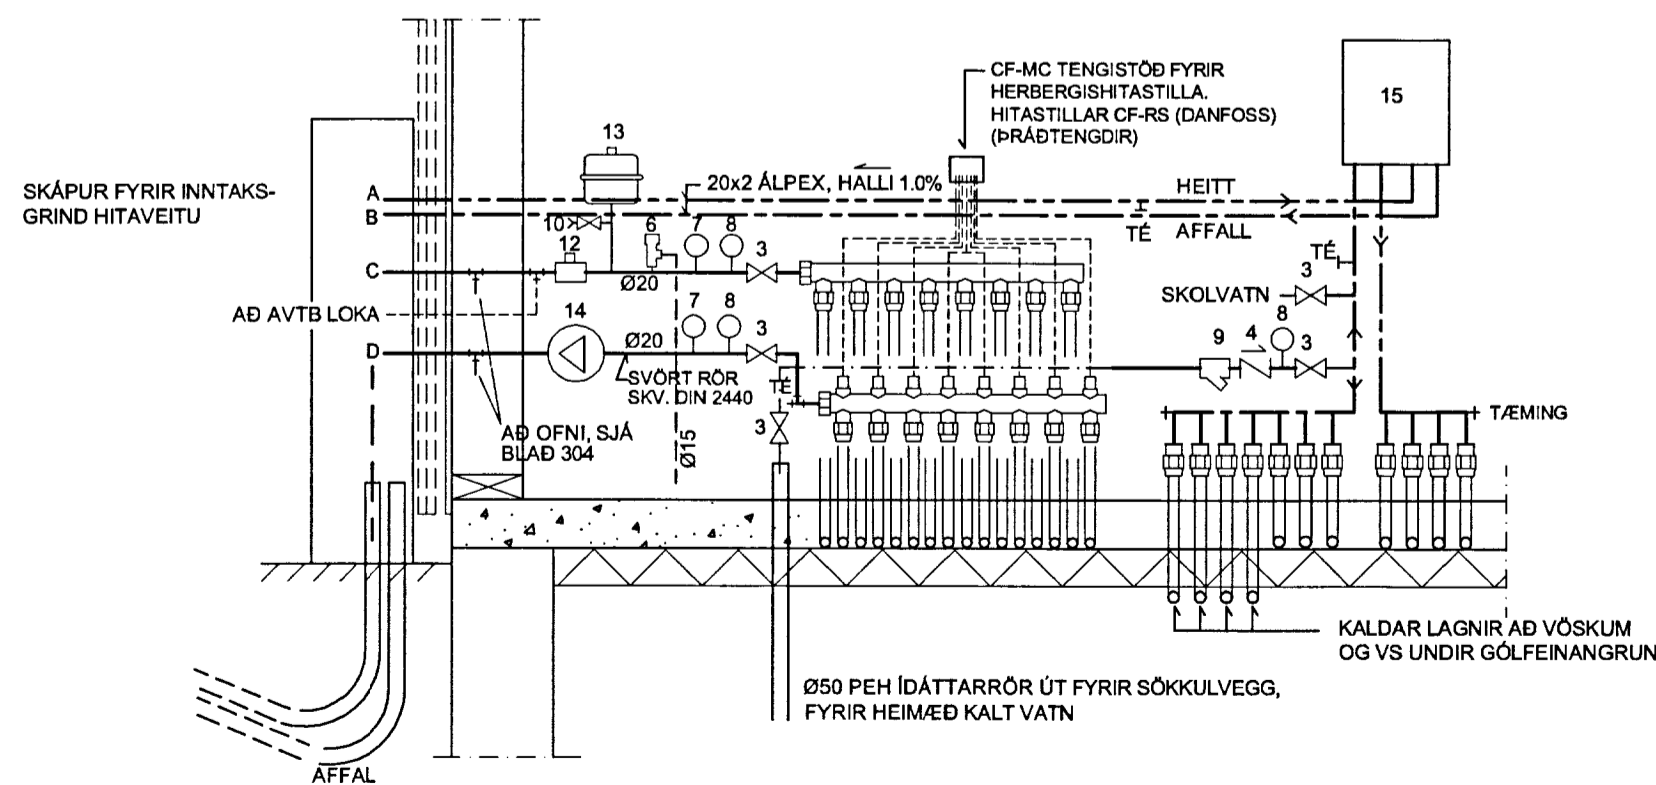

TENGISKÁPUR FYRIR HITAVEITUINNTAK STAÐSETTUR UTAN Á ÚTVEGG VIÐ GEYMSLU

TENGISKÁP SKAL EINANGRA AÐ INNAN MEÐ 25 MM STEINULL (HORFT FRAMAN Á SKÁP ÚTI)

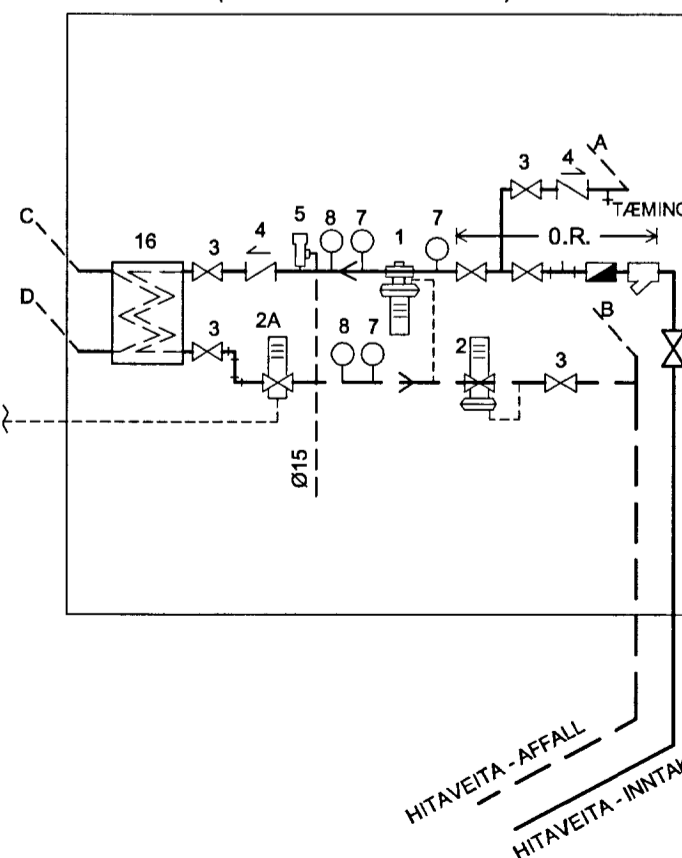

ÞÉTUR Í GUÐMUNDSSON BTFR KT 200248 4069  
VINNUSTOFA AUBREKKU 6, 200 KÓPAVOGI  
SÍMI 551-9945 863-5680 FAX 551-9945 petur@mi.is

A-gata 22 í landi Norðurkots  
GRÍMS- OG GRAFNINGSHREPPI

VERK  
NEYSLUVATNSLAGNIR  
- GRUNNMYND, SÉRMYNDIR OG SKÝRINGAR

ÞAGSETNING	HANNAÐ	MKV	TEIKNING
23.11.2012	PG	1:50	303

ÁRITUN HÖNNUÐAR  
*Pjetur Guðmundsson*  
ÁRITUN HÖNNUARSTJÓRA / ARKITEKTS  
*Arko* 15. Okt. 2013