




*Gulfi Þórunn*  
Byggingafræðingur

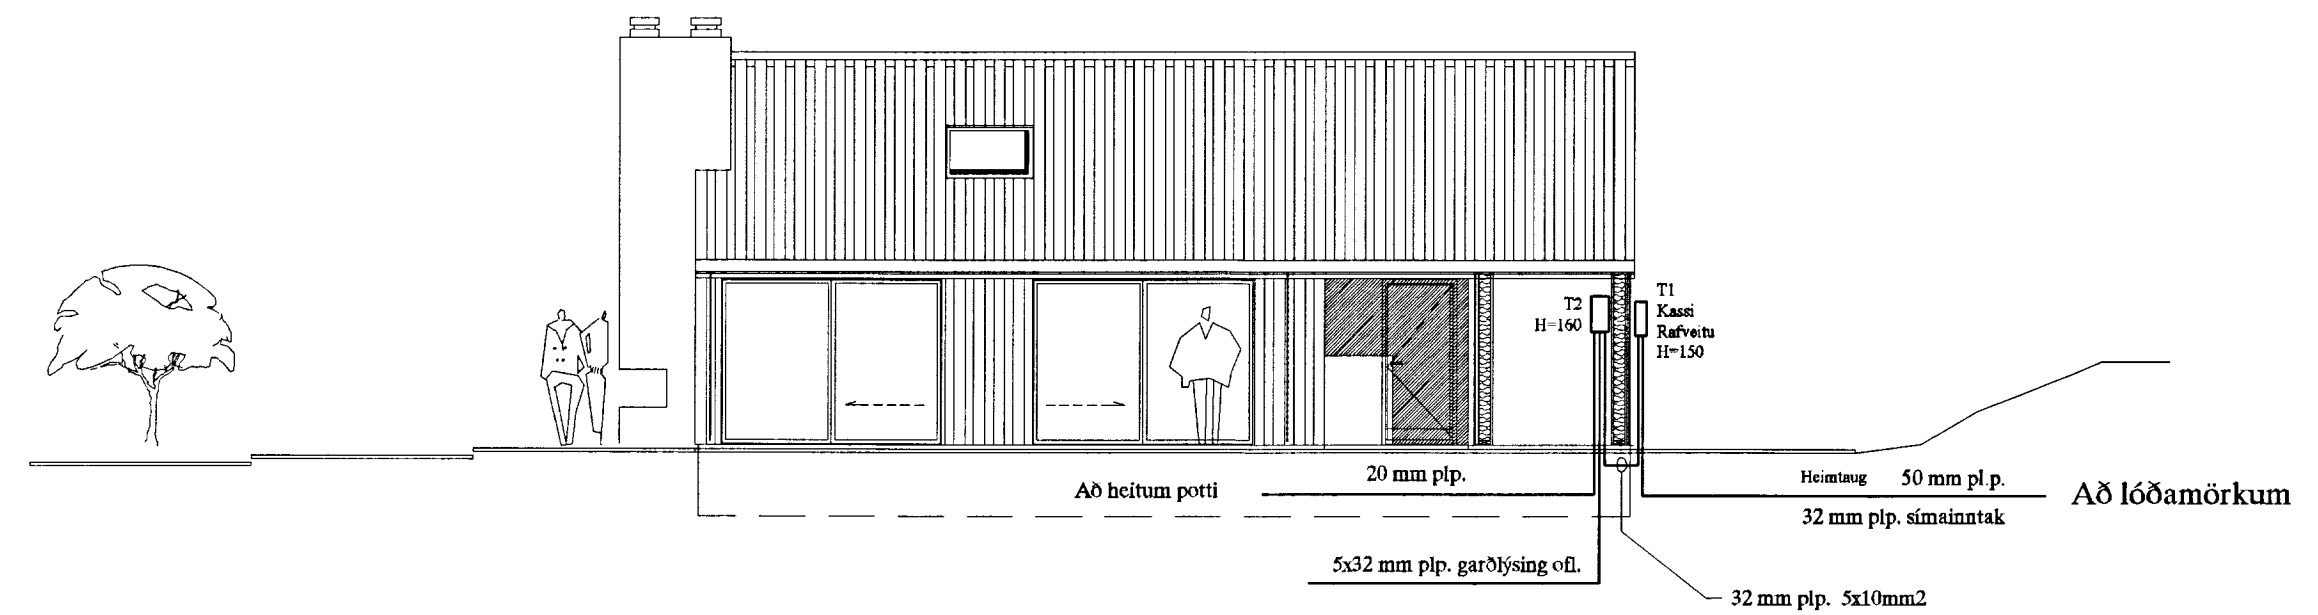

SNIÐ Í INNTAK M. 1:100

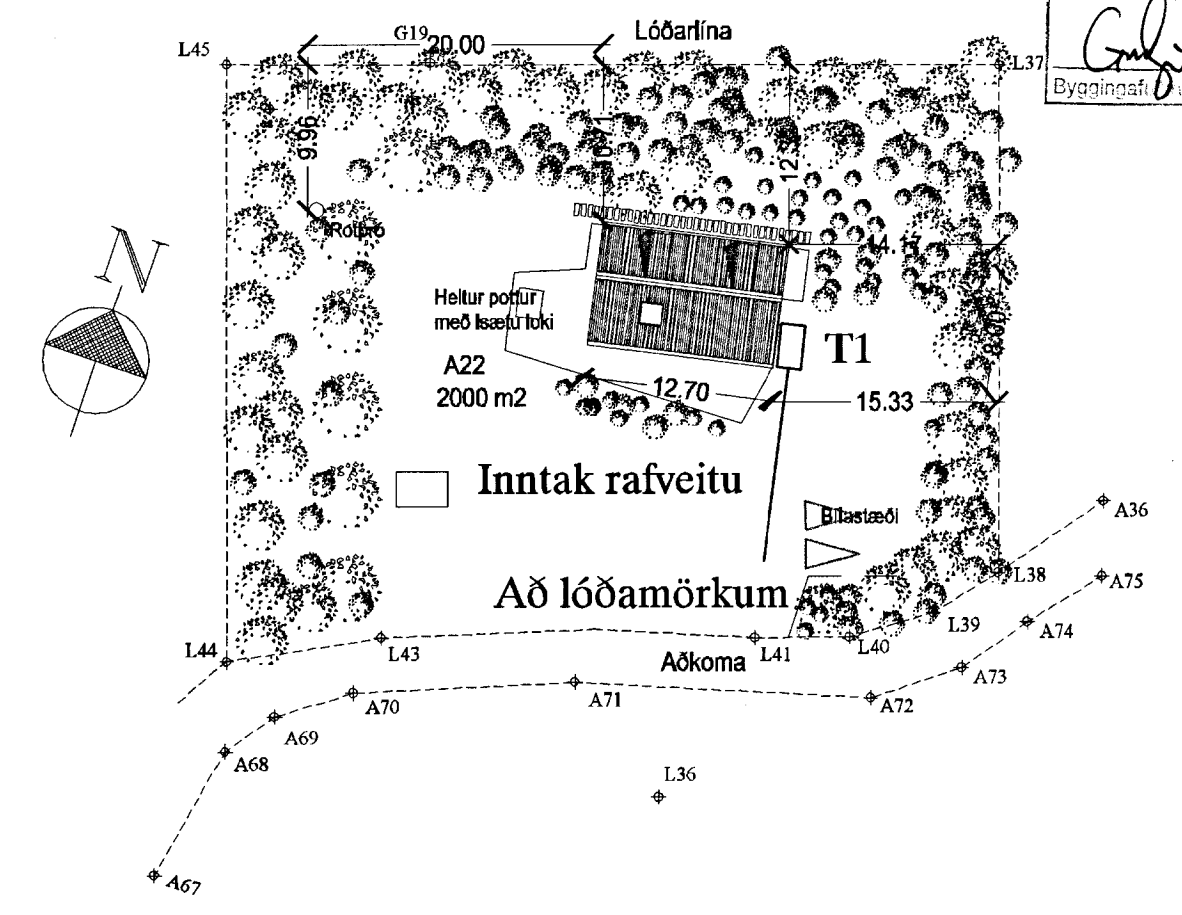

AFSTÖÐUMYND M. 1:500

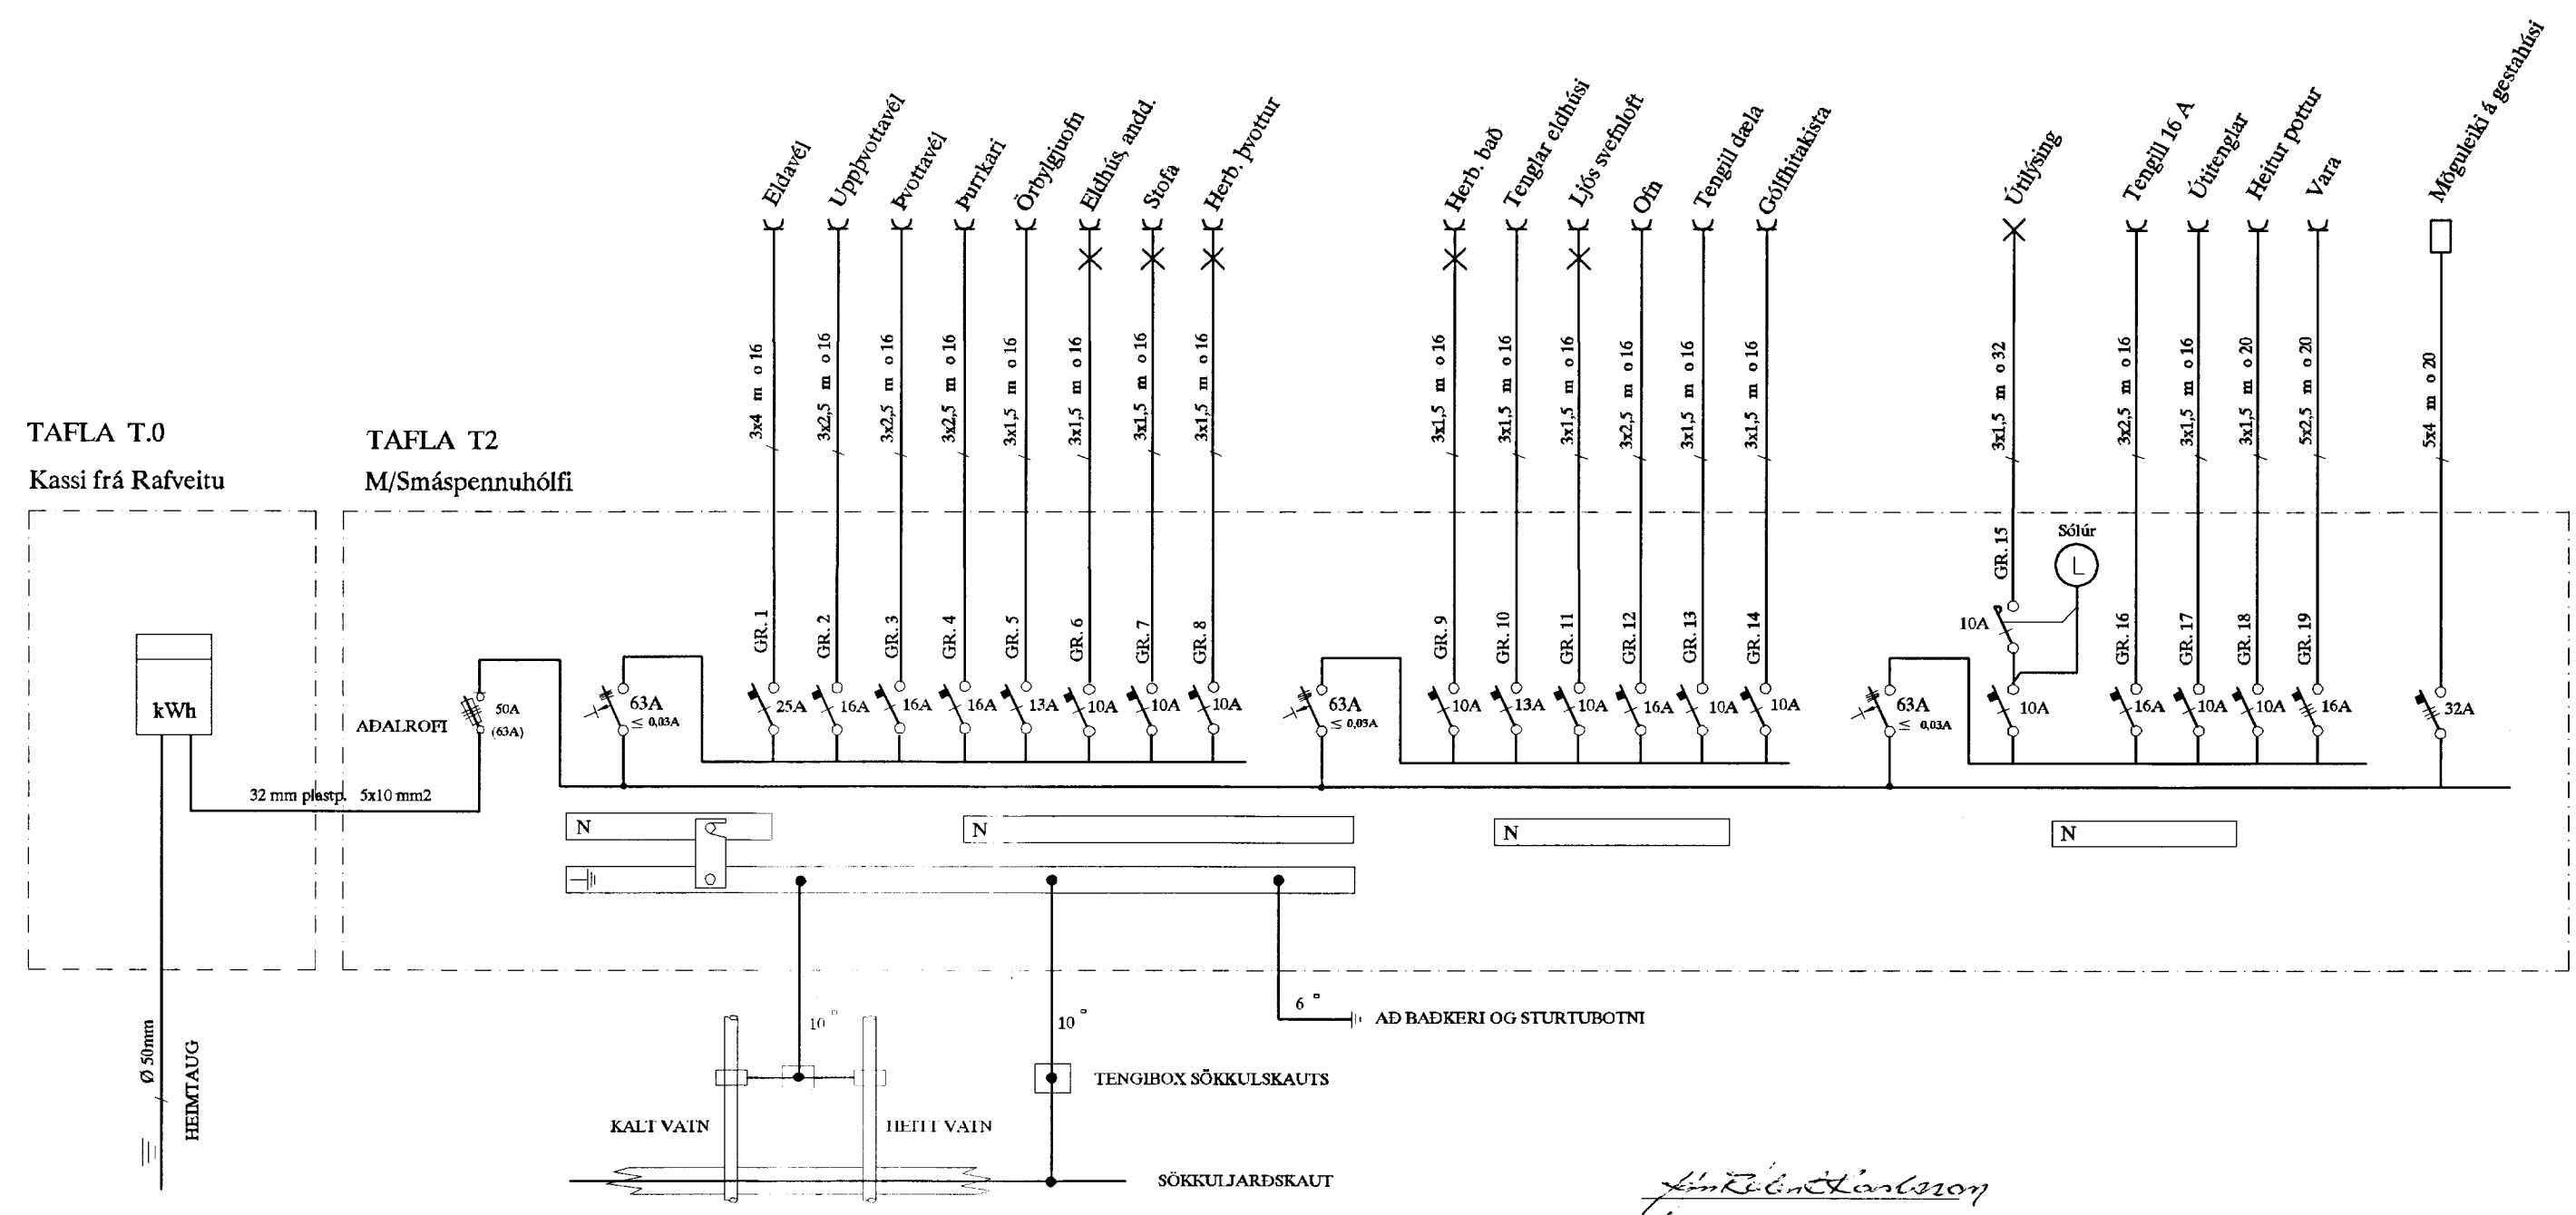

*Árni Rúnarson*  
Áritun aðalhönnuðar

				SUMARHÚS Í LANDI NORÐURKOTS GRÍMSNESHREPPI				MKV. 1:100, 1:500	
				A-GATA 22 - Landnúmer 169563				TEKNSNR. 1	
				AFSTAÐA, SNIÐ OG EINLÍNUMYND				SÍÐASTA.TNR.	
A	12.11.20	HEIMTAUGARTEIKNING OG FULLNADARI.	B.P.T.	T.S.	<i>muu</i>	220146-2439	TNR. 1	AF 5	OTG. A
ÚTG.	DAGS.	TEIKN.	HARNAD	SAMÞYKKT	KEFNITALA		TERA S/P		OTG. A
						RAFMAGNSVERKFRÆÐISTOFA			
						EDMUND BELLERSEN			
						TRAUSTRISVEINBÖRNSON			
						RAFMAGNSLEIÐNDR.		SÍMÍ 5687388	
						RAFMAGNSLEIÐNDR.		SÍMÍ 5687390	