


MÓTTÉKID
 15. OKT. 2013
Gulþjósson
 Byggingarfræðingur og Arkitekturáðgjafi

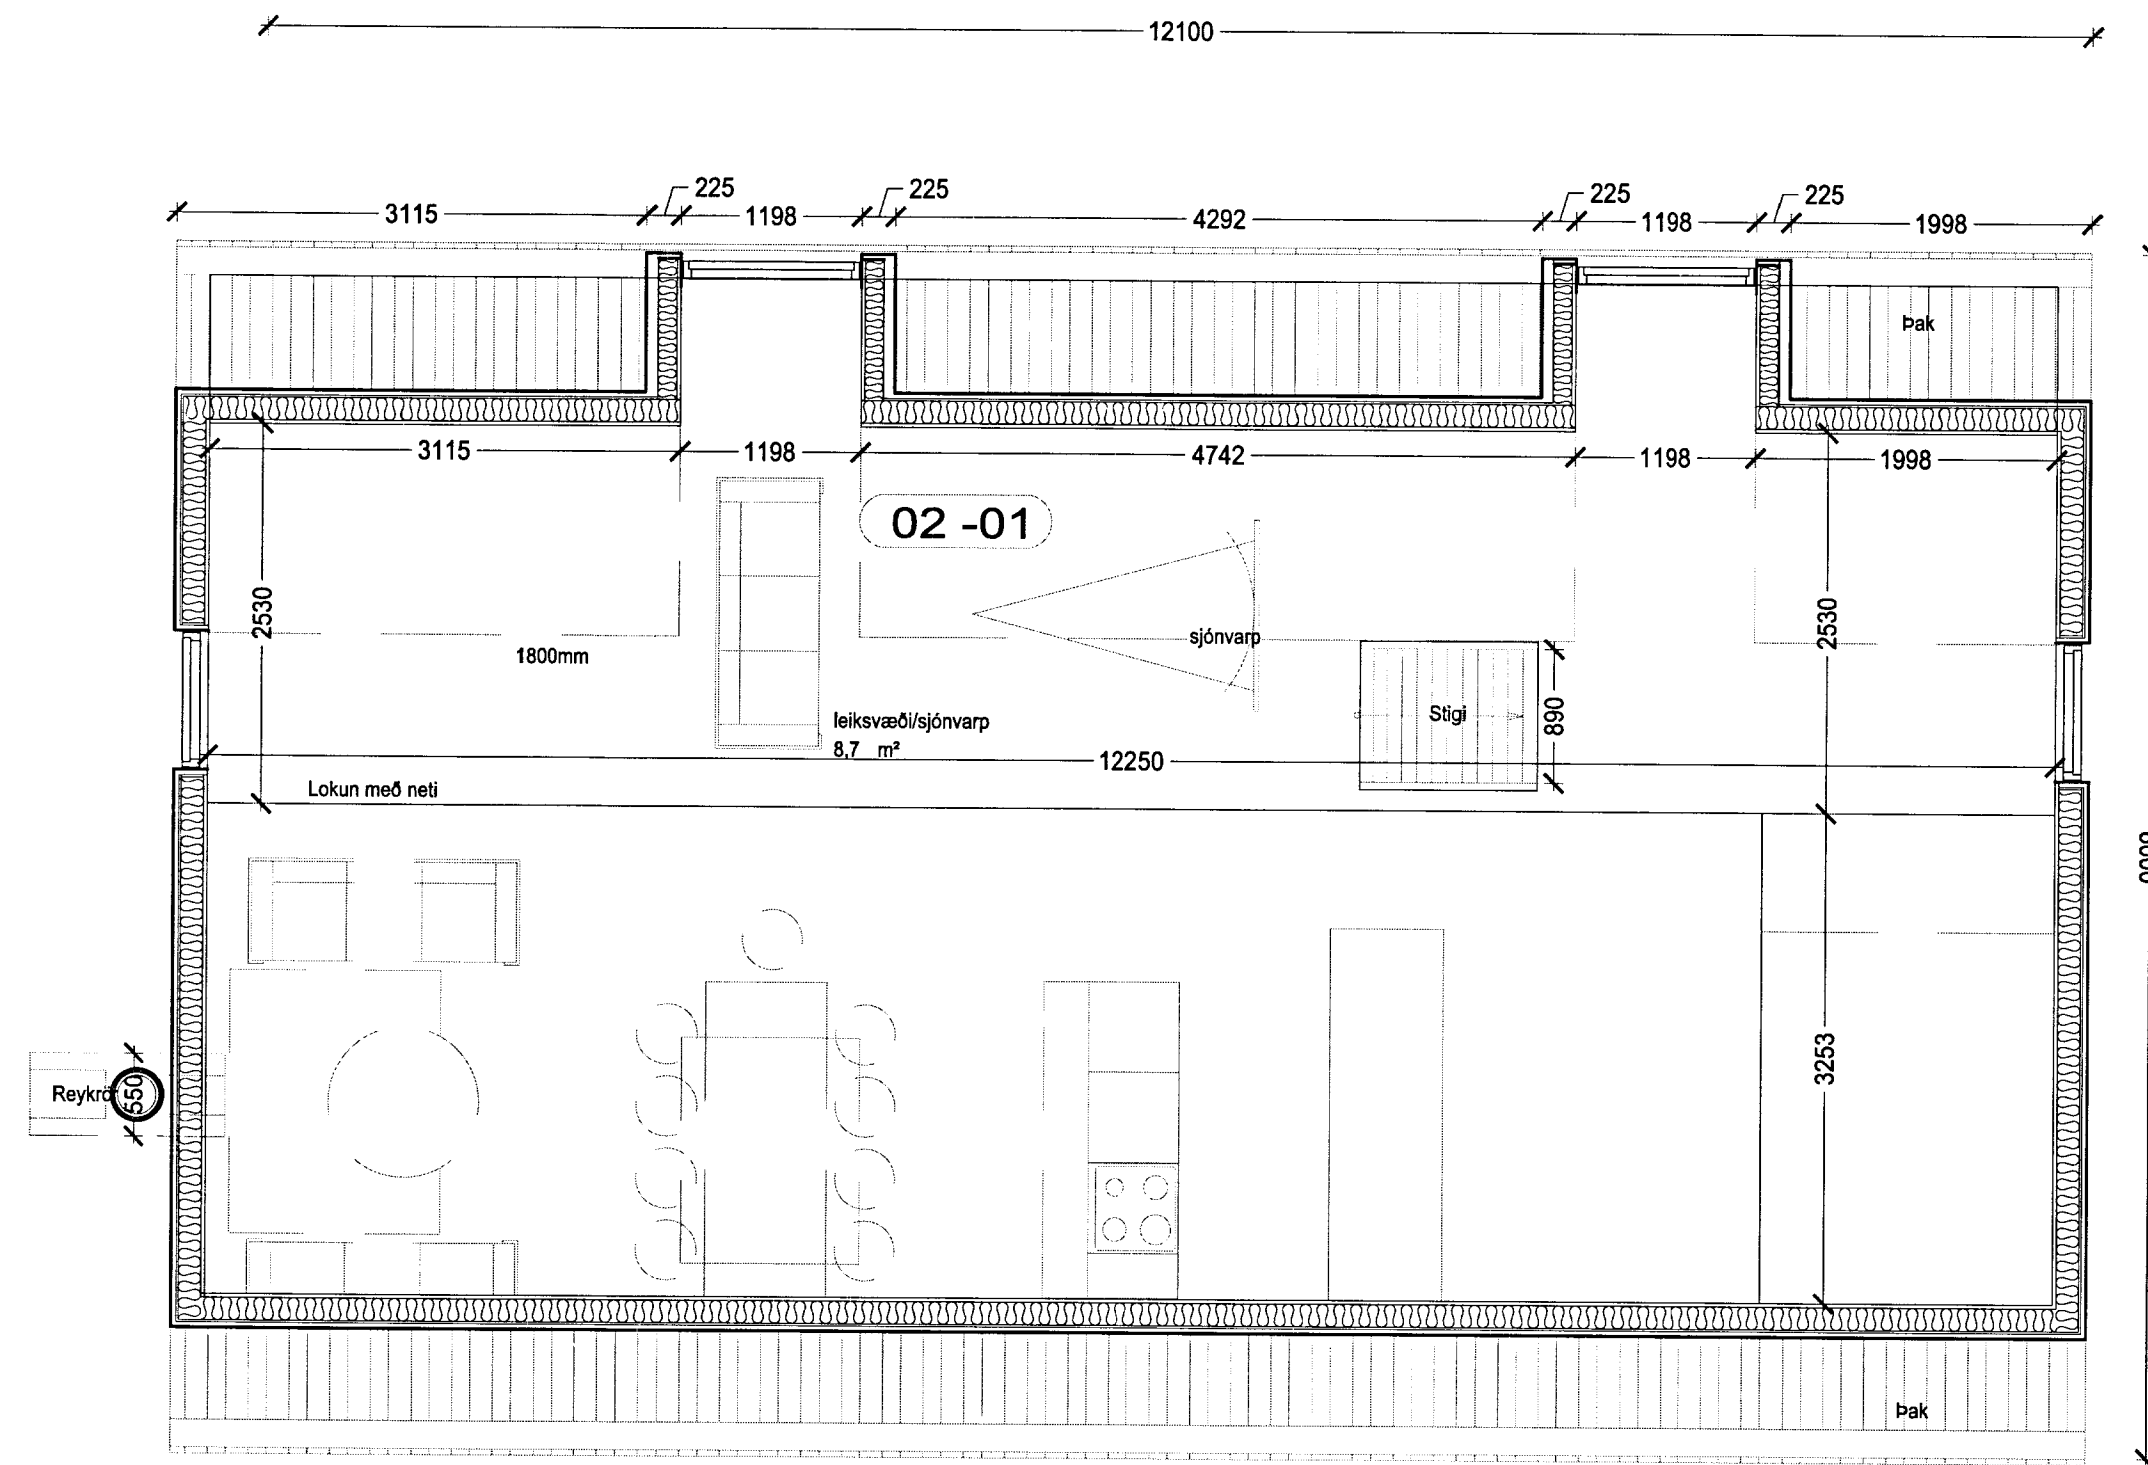

Skýringamynd

Sumarhús

Helmingfang: A-Gata 22 í Landi Norðurláts
 Sveitarfélag: Grímsnes og Grafingshrepp
 Verkhúlf: Verkefningarnar
 Skýringatexti: Grunnmynd millipallur

hönnuð / teiknað: jk, dpj
 yfirlit / samþykki: dpj
 málsvæði: 1:50

staðgreini: 8719-1-64460220
 landnúmer: 149563

- Arkitekt:
- Adalsteinn Snorrason arkitekt f.ei. tlf. 161161-2769
 - Arnar Þór Jónsson arkitekt f.ei. tlf. 010174-4819
 - Birgi Teittson arkitekt f.ei. tlf. 020460-4589
 - Björn Guðbrandsson arkitekt f.ei. tlf. 170174-3059
 - Egill Guðmundsson arkitekt f.ei. tlf. 270152-6869
 - Þorvaldur L. Þorgrímsson byggingaræðingur b.f. tlf. 250572-3529

Adalhönnuður: *Arnar Þór Jónsson tlf. 010174-4819*

Arkís arkitektar Höfðatúni 2 105 Reykjavík tlf. 531107-0550
 sími 511 2060 fax 511 2066 www.ark.is netfang arkis@ark.is

dagsetning: 06.05.2013
 verknr.: 12-000

ARKÍÐ
 arkitektar (99)-3 02
 teikning breyting