
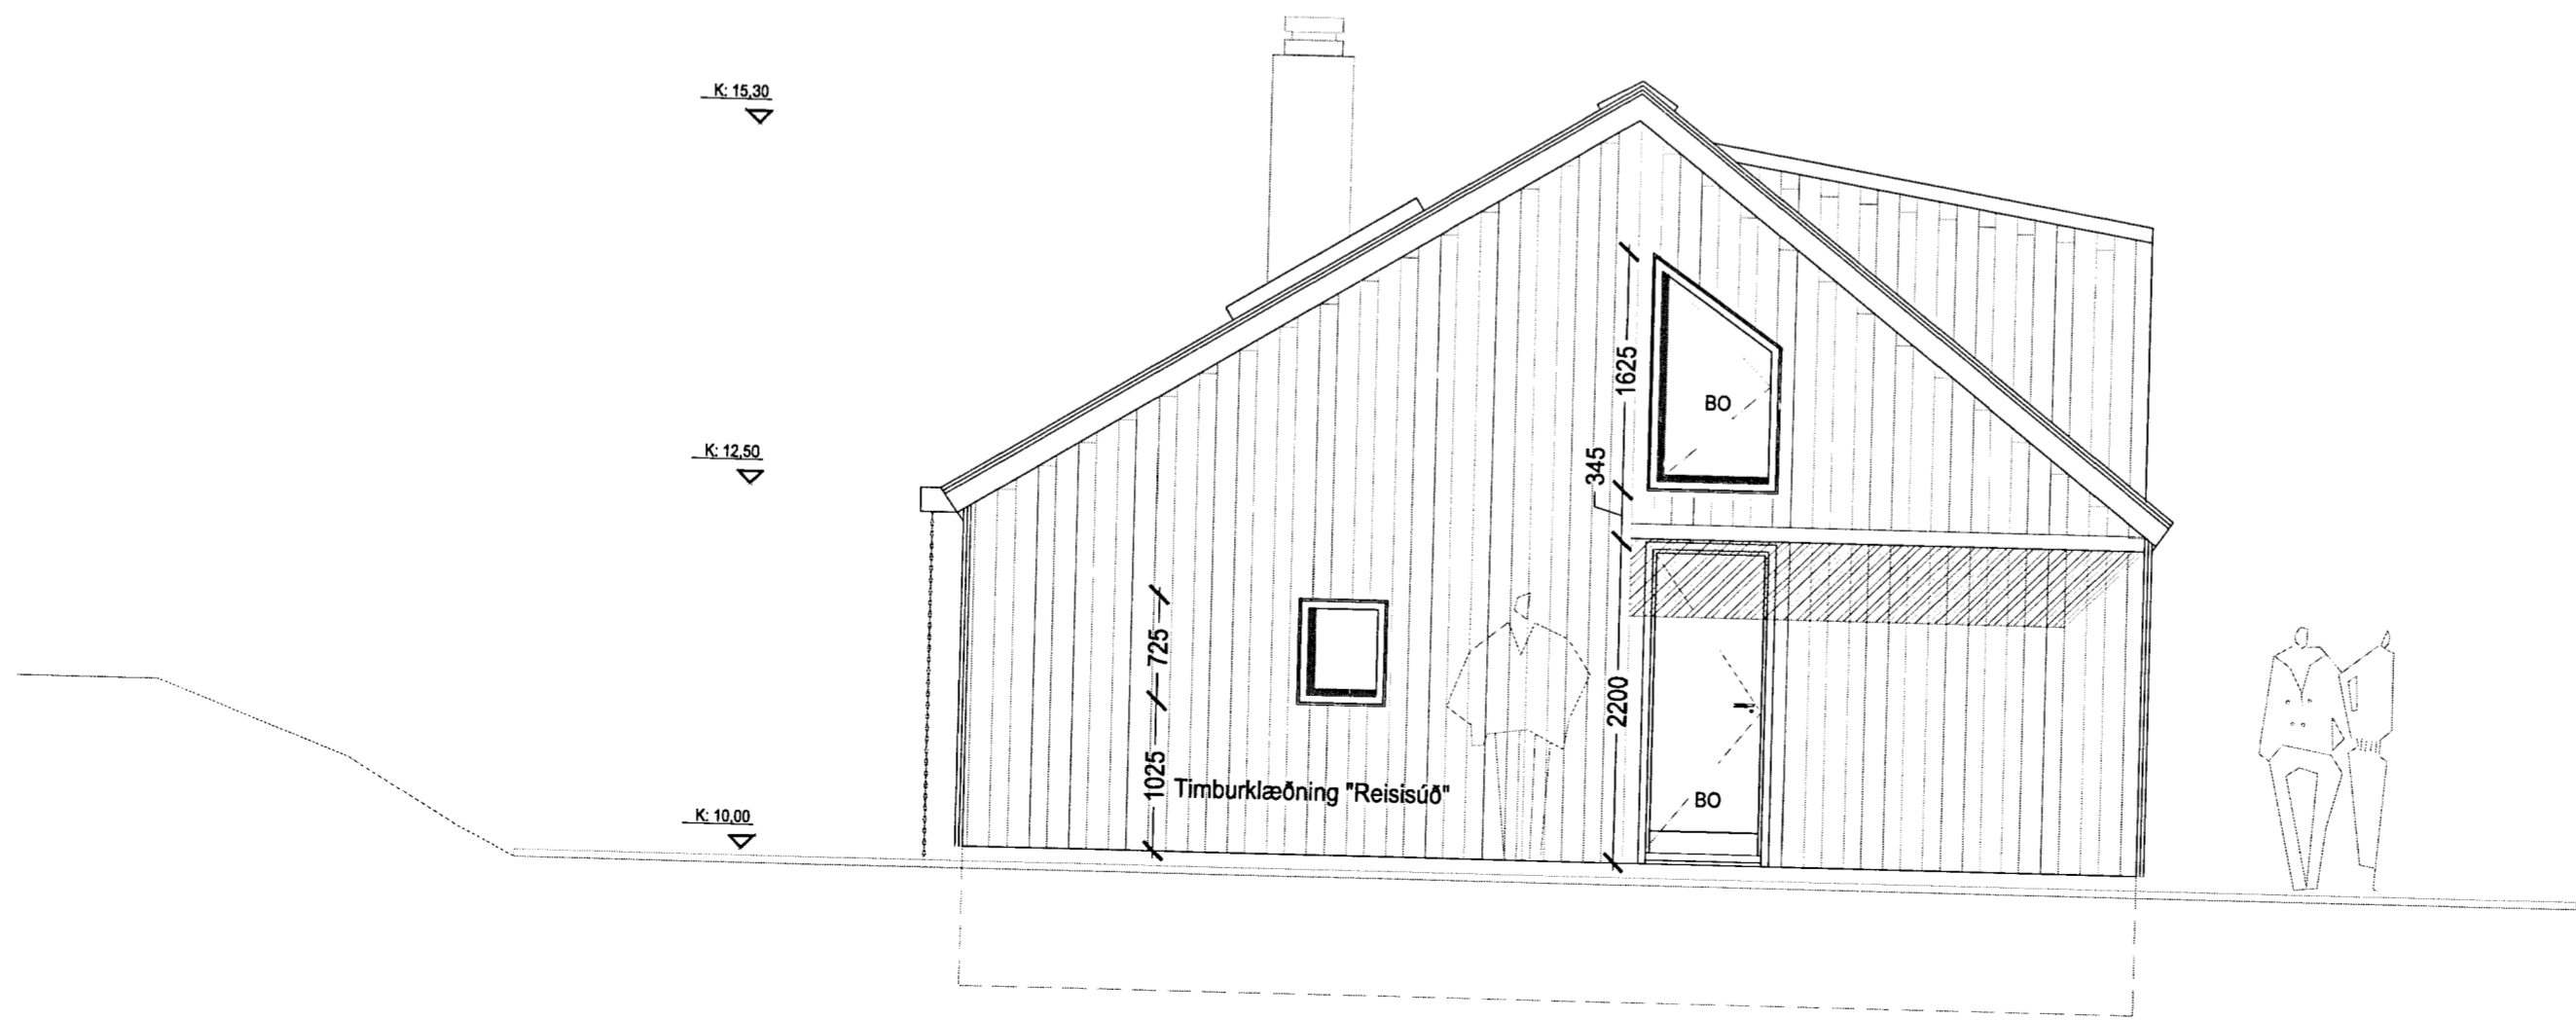


MÓTTAKID  
 15. OKT. 2013  
*Gulfi Pétursson*  
 Byggingaáæðing  
 Árneshöfði og Flóahólar

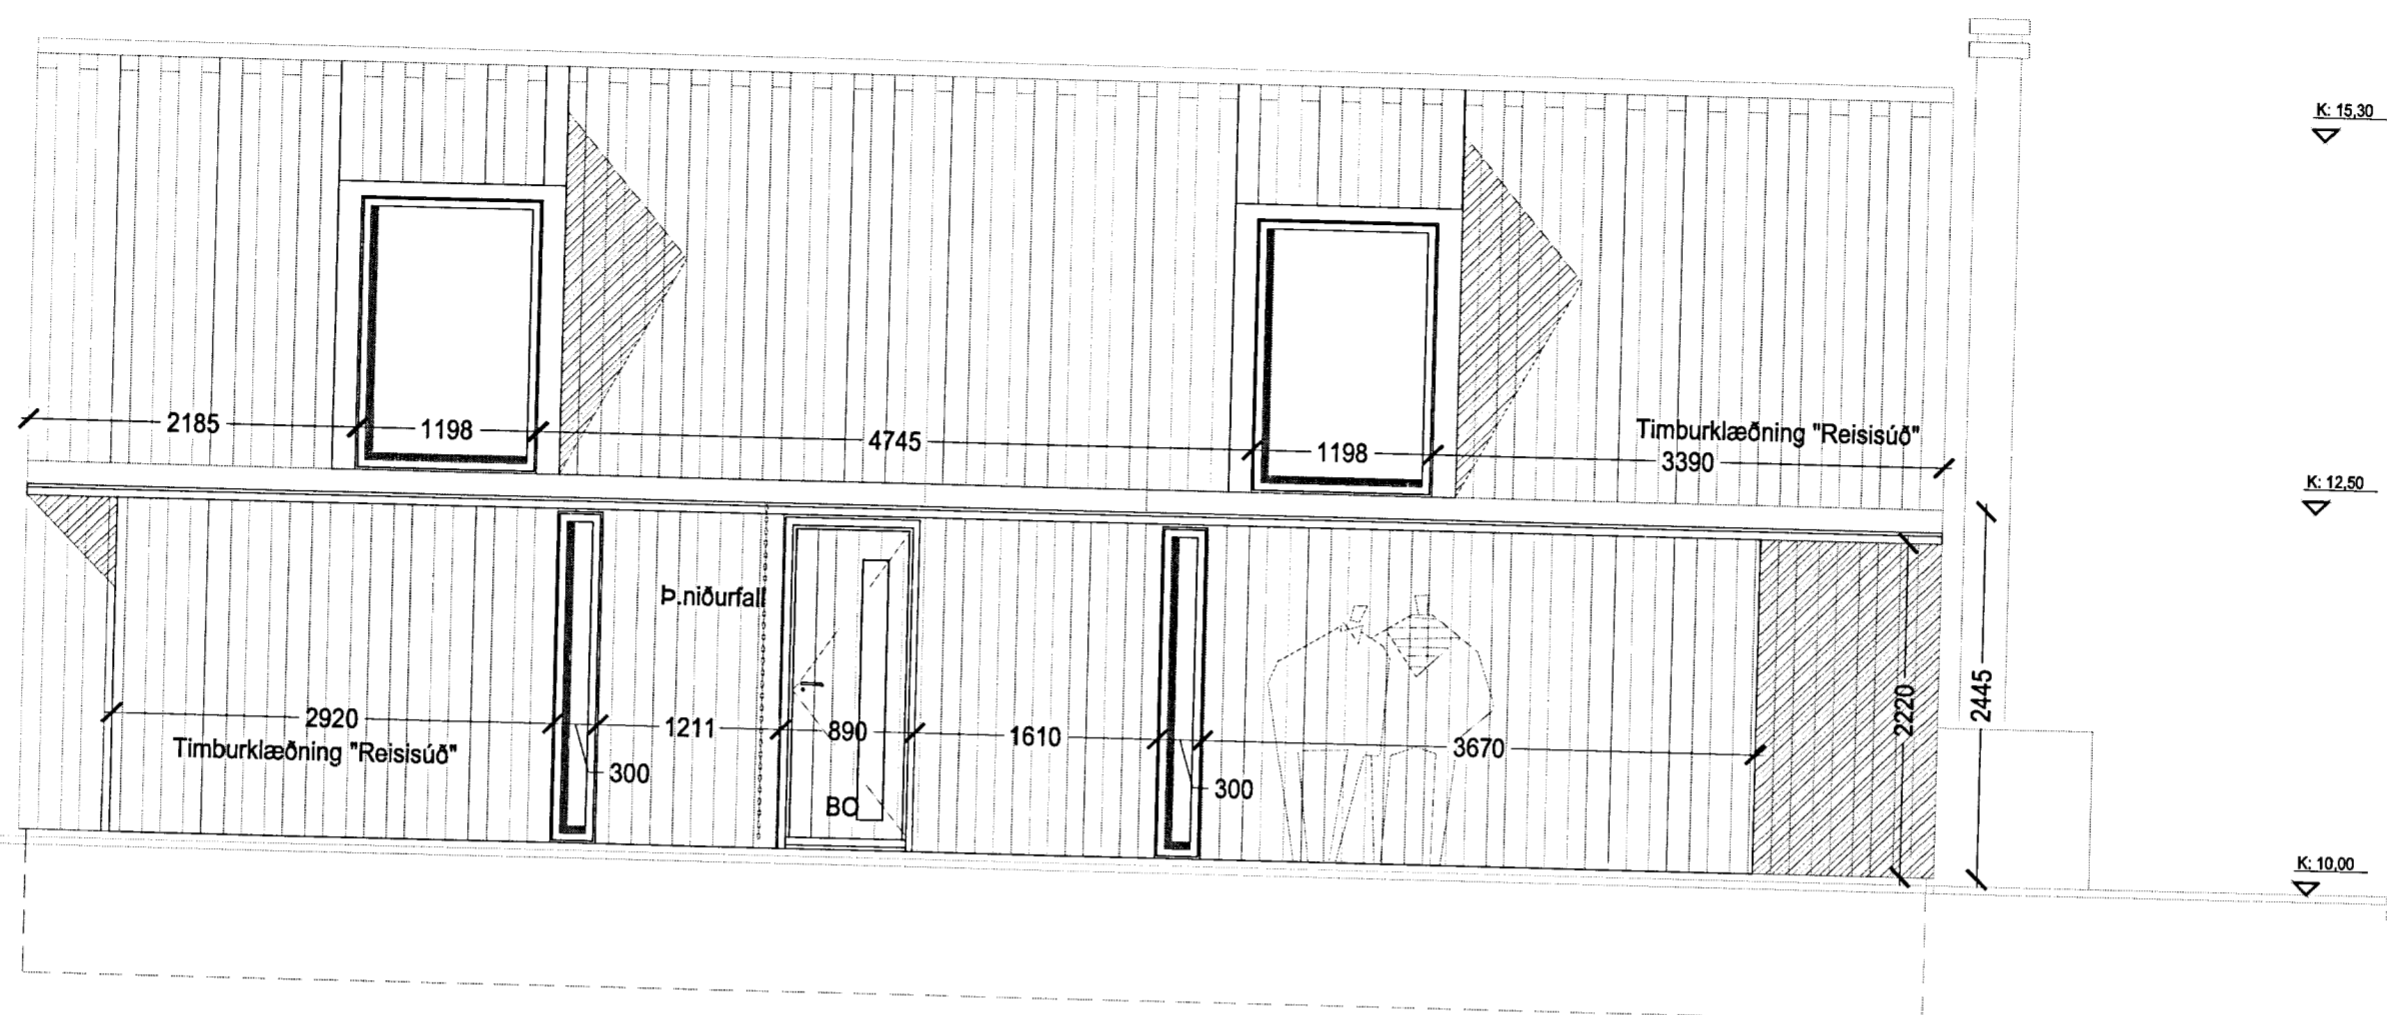

Skýringamynd

**Sumarhús**  
 A-Gata 22 í Landi Norðarkots  
 Grímsnes og Grafingshreppur  
 Verktalningarnir  
 Útítr

Heimilistfang:  
 Sveitarfélag:  
 Verktalningarnir:  
 Skýringatextill:

hamað / teiknað: jk, abj  
 yfirráð / samþykkt: abj  
 málsvæði: 1:50

staðgreitt: 8719-1-64460220  
 landnúmer: 169563

Arkitekt:  
 ○ Adalsteinn Snorason arkitekt fal kl.161161-2769  
 ○ Almar Pór Jónsson arkitekt fal kl.010174-4819  
 ○ Björn Tólfsson arkitekt fal kl.020460-4589  
 ○ Egill Guðmundsson arkitekt fal kl.170174-3059  
 ○ Þorvaldur L. Björgvinsson byggingafræðingur bfl kl.250572-3529

Adalhönnuður: *Anna Þóra Jónsdóttir* kl. 61074-9071

Arkís arkitektar  
 sími 511 2060  
 Hólafatni 2  
 fax 511 2066  
 105 Reykjavík  
 www.arkis.is  
 netfang arkis@arkis.is  
 kl. 531107-0550

**ARKÍÐ**  
 arkitektar (99)-3 04  
 teikning breyting

dagsetning: 06.05.2013  
 verknr.: 12-000