


MÖTTEKID
 5. OKT. 2013
Gudni Þóroddur
 Byggingarstjórnun / Byggingarstjórnun

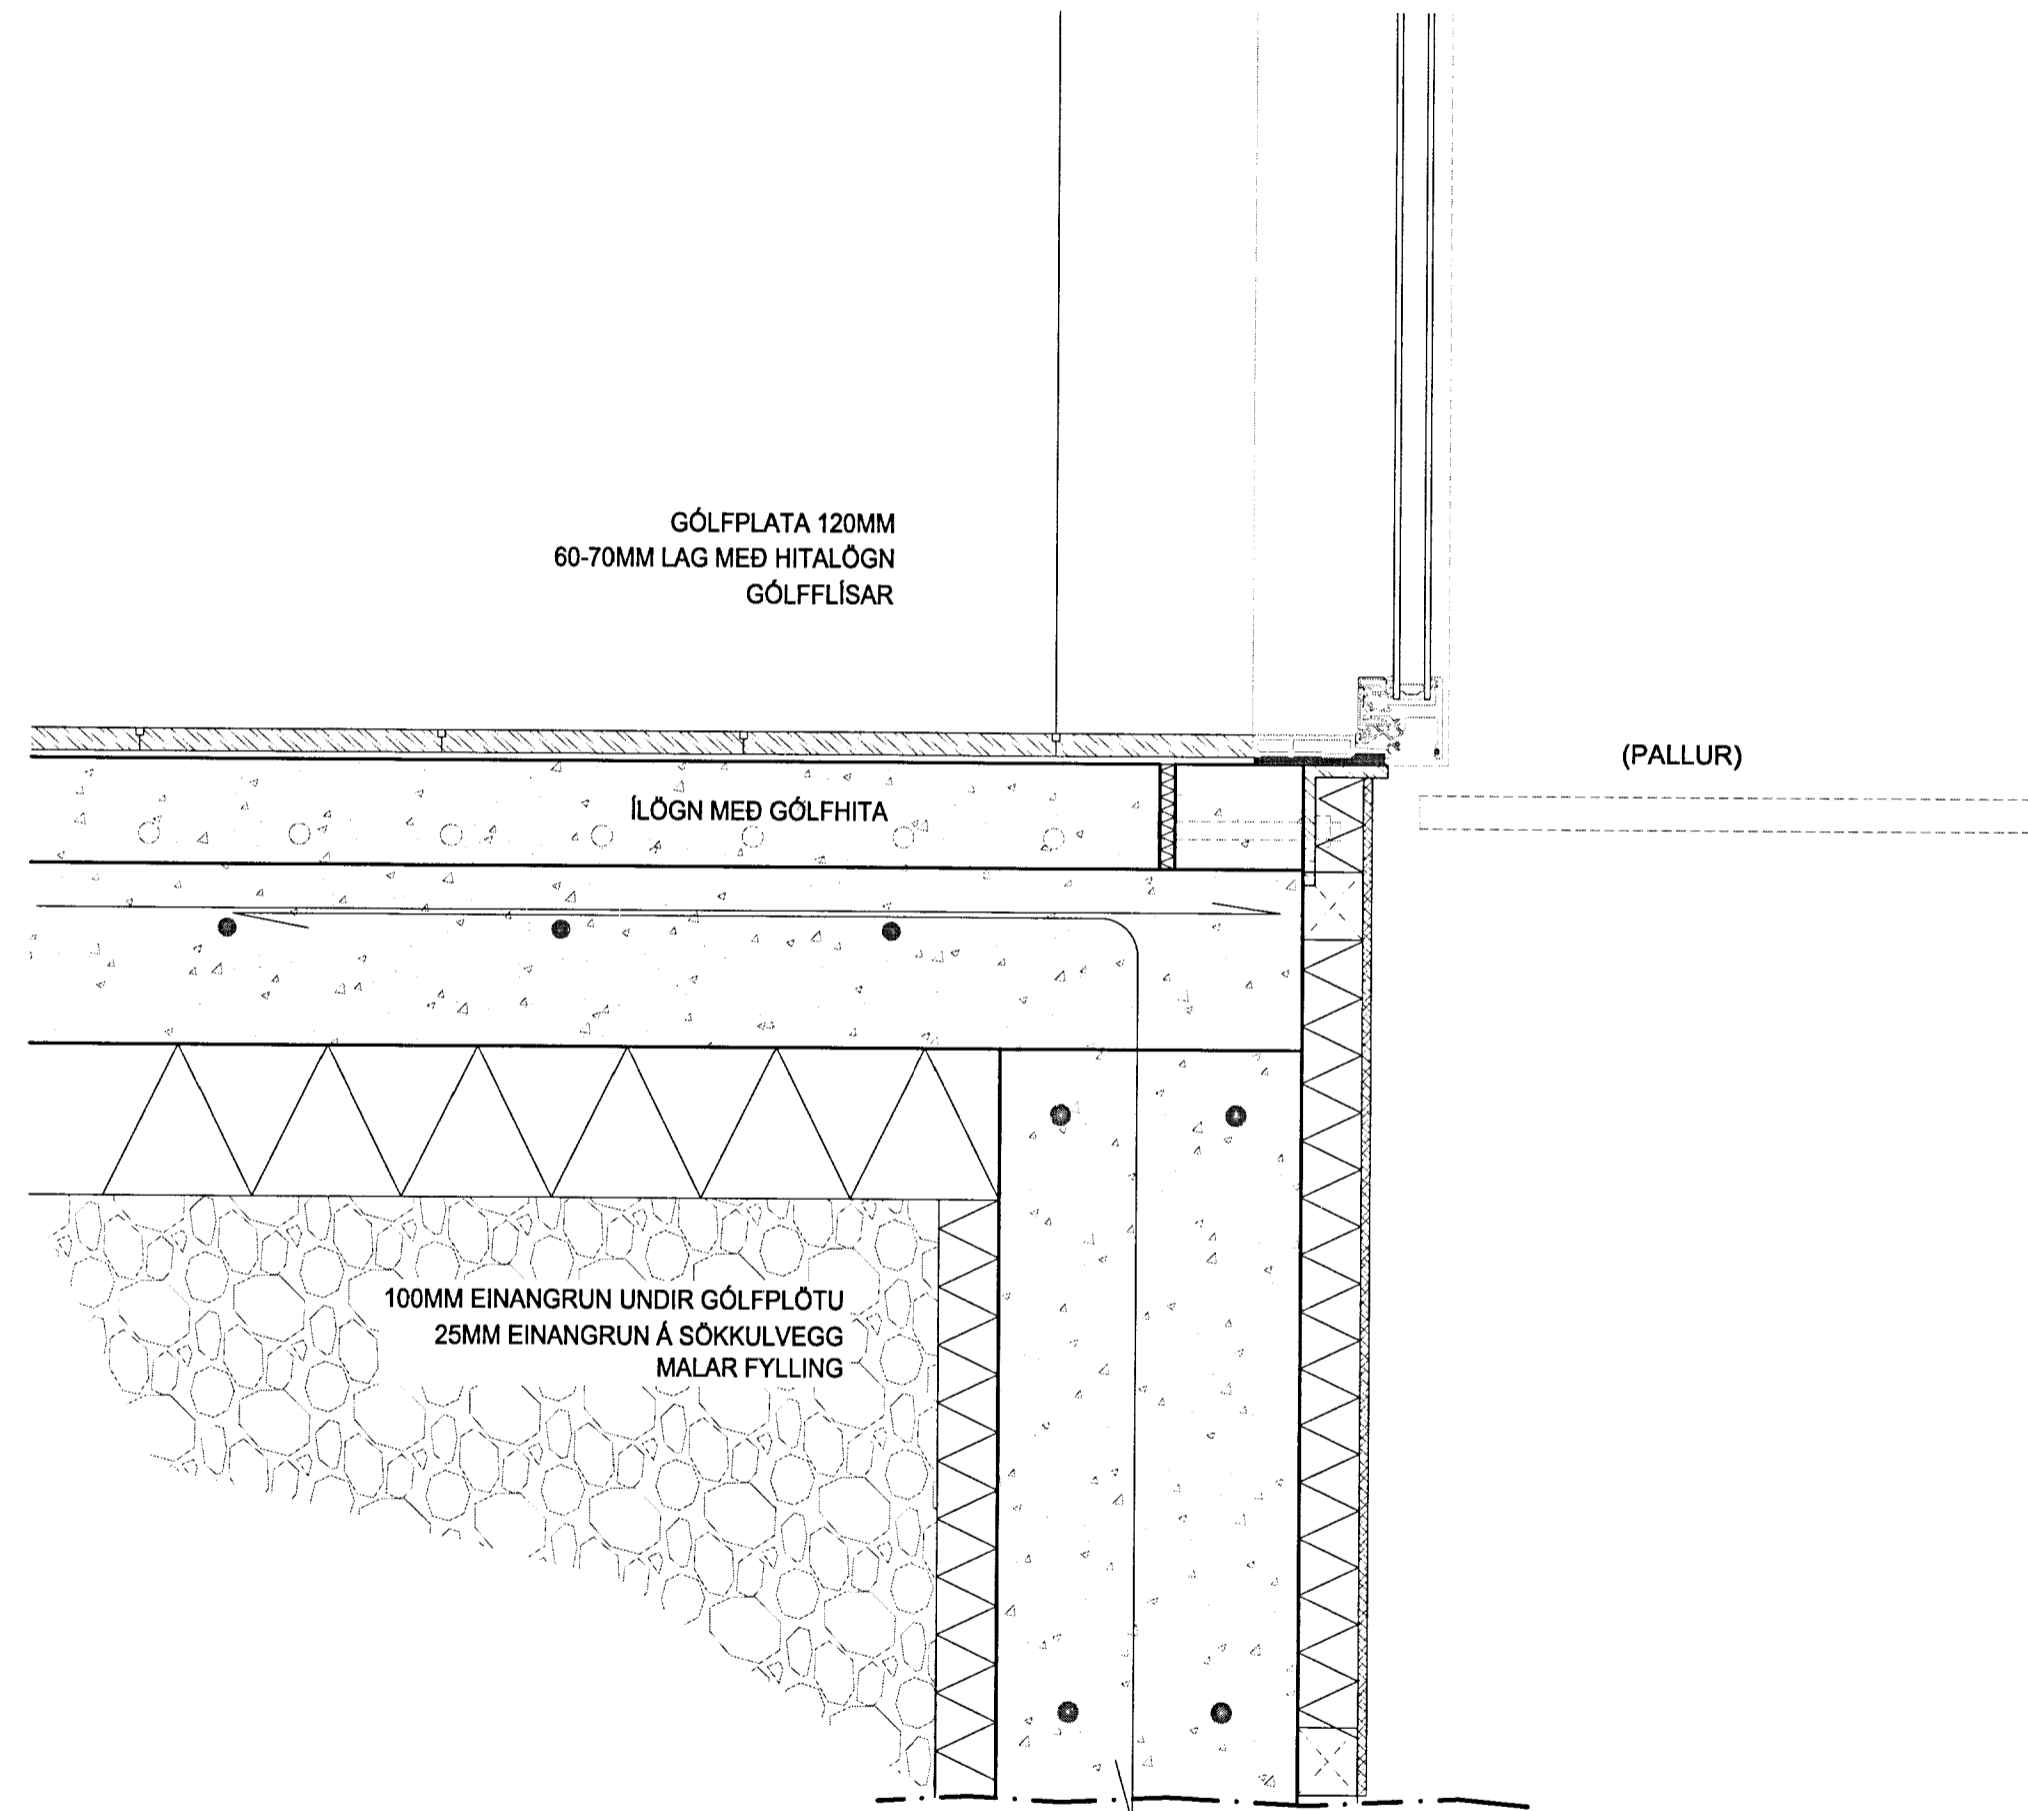

Deili við rennihurð

1:5
 Sjá teikningu:

Skýringarmynd

Samarhús

Heimilisfang: A-Gata 22 í Landi Norðurlots
 Sveitarfélag: Grimsnes og Grafingshreppi
 Verkhúfi: Verktelknignar
 Skýringartexti: Deiltelknignar

hönnuð / teiknað: jk, abj
 yfirskil / samþykkað: abj
 málsvæði: 1:5
 staðgreinir: 8719-1-64460220
 landnúmer: 169563

- Atviki:
- Adalsteinn Snorrason arkitekt hf. t. 161161-2749
 - Arnar Þór Jónsson arkitekt hf. t. 010174-4819
 - Birgir Tóttsson arkitekt hf. t. 020460-4589
 - Björn Guðbrandsson arkitekt hf. t. 170174-3059
 - Egill Guðmundsson arkitekt hf. t. 270152-6669
 - Þorvaldur L. Björgvinsson byggingaræðingur bfl. t. 250572-3529

Aðalhönnuður: *Arnar Þór Jónsson* K. 010174-4819
 Arkís arkitektar Höfðalundur 2 105 Reykjavík t. 631107-0550
 sími 511 2060 fax 511 2066 www.arkis.is netfang arkis@arkis.is

dagsetning: 06.05.2013
 verknr.: 12-000
ARKÍŚ
 arkitektar (99)-5 04
 teikning breyting