




SNID B-B

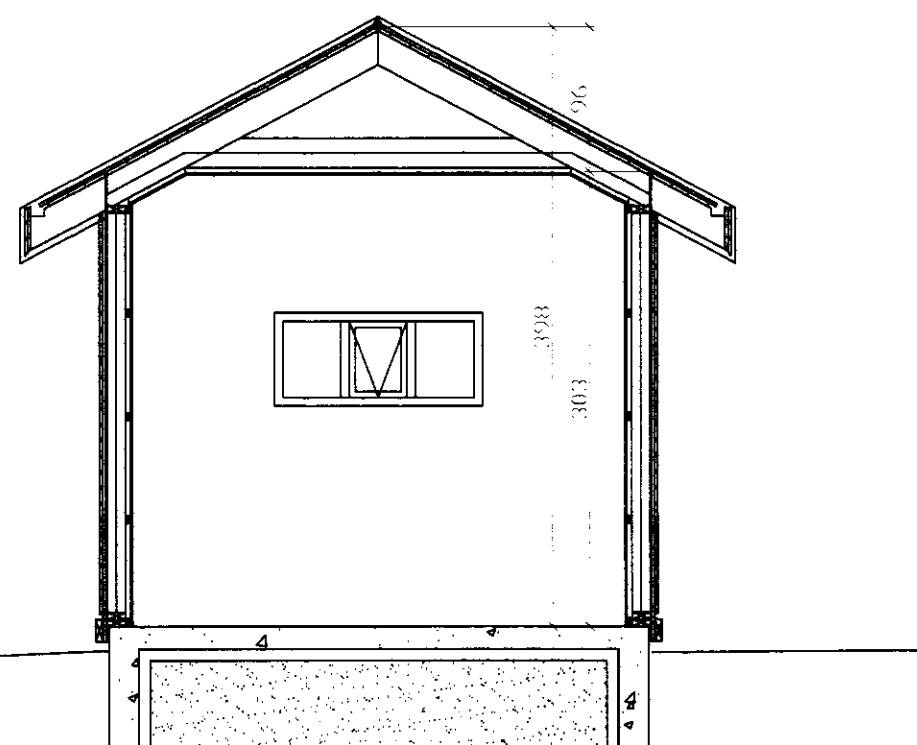

SNID f GEYMSLUHUS

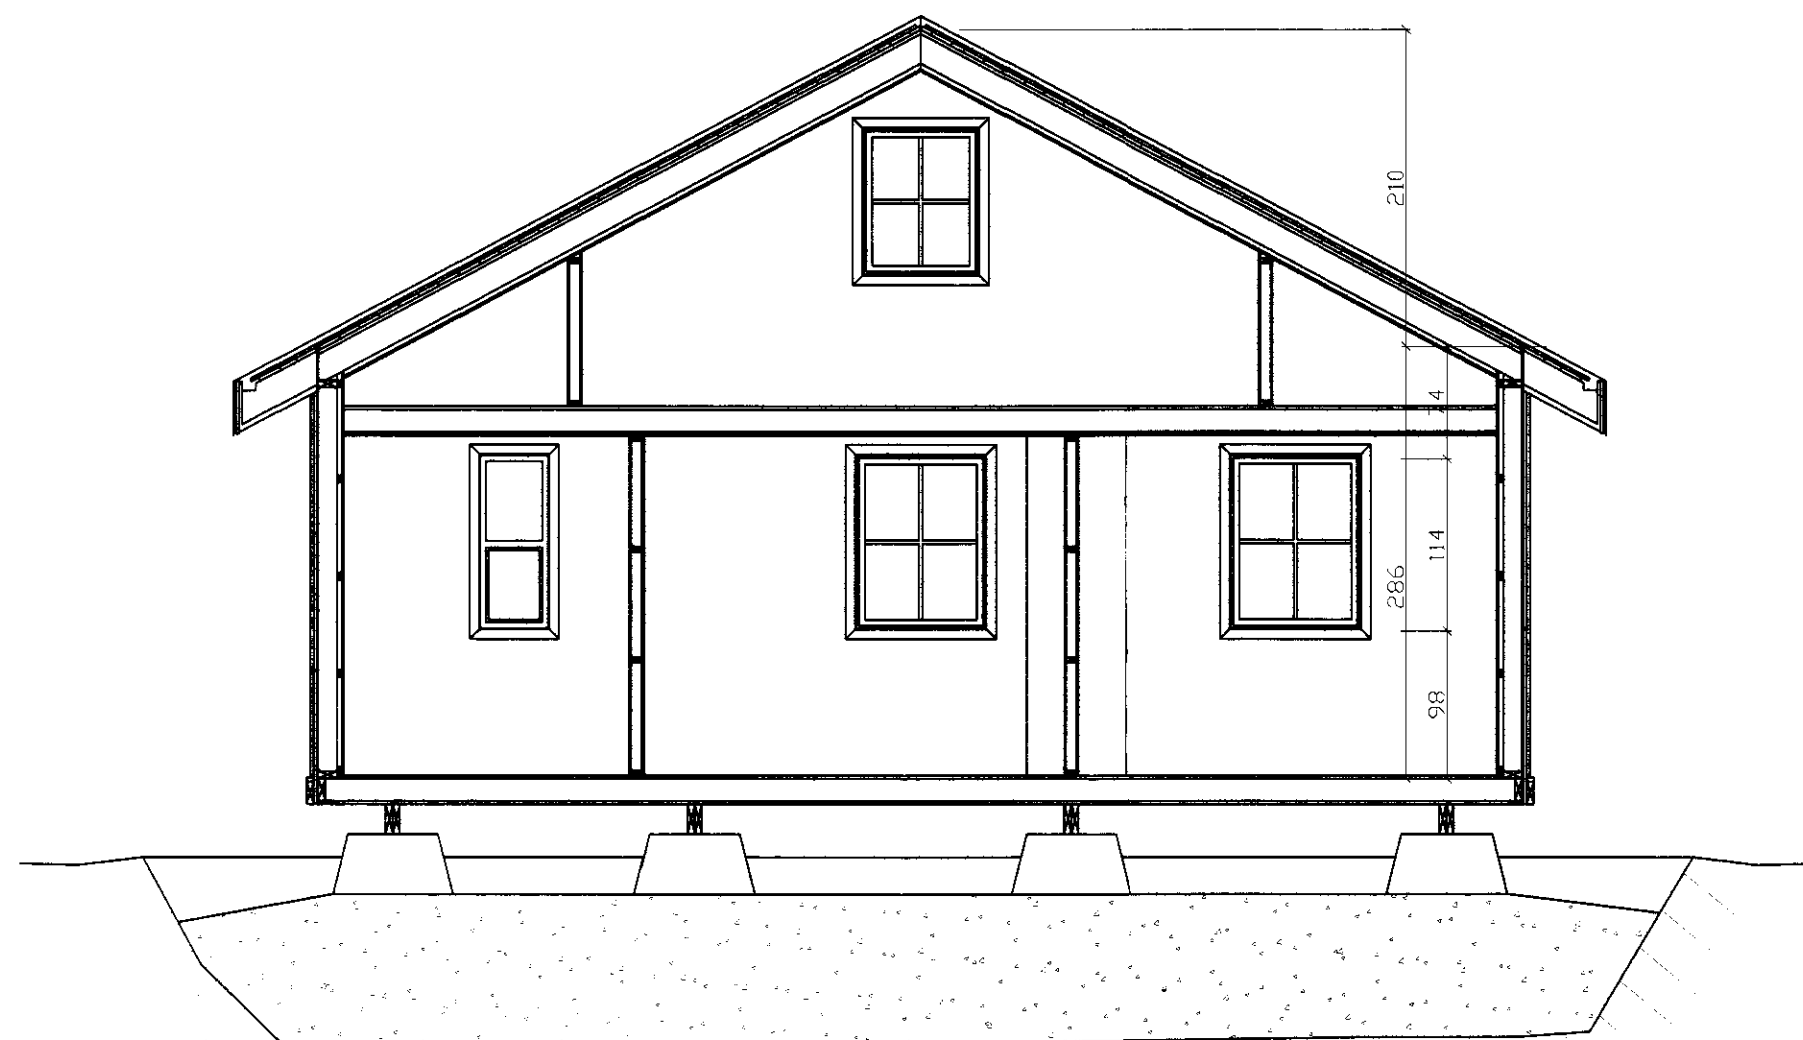


SNID A-A

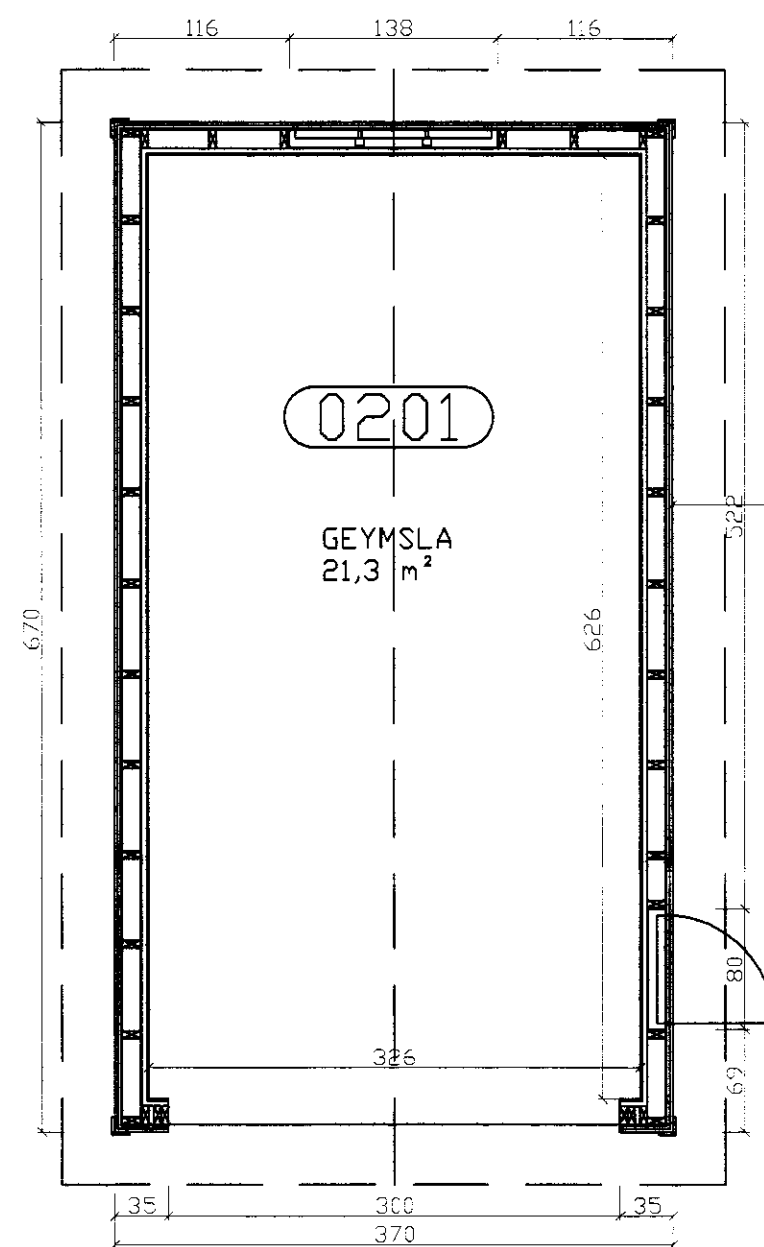


0201

GEYMSLA
21,3 m²

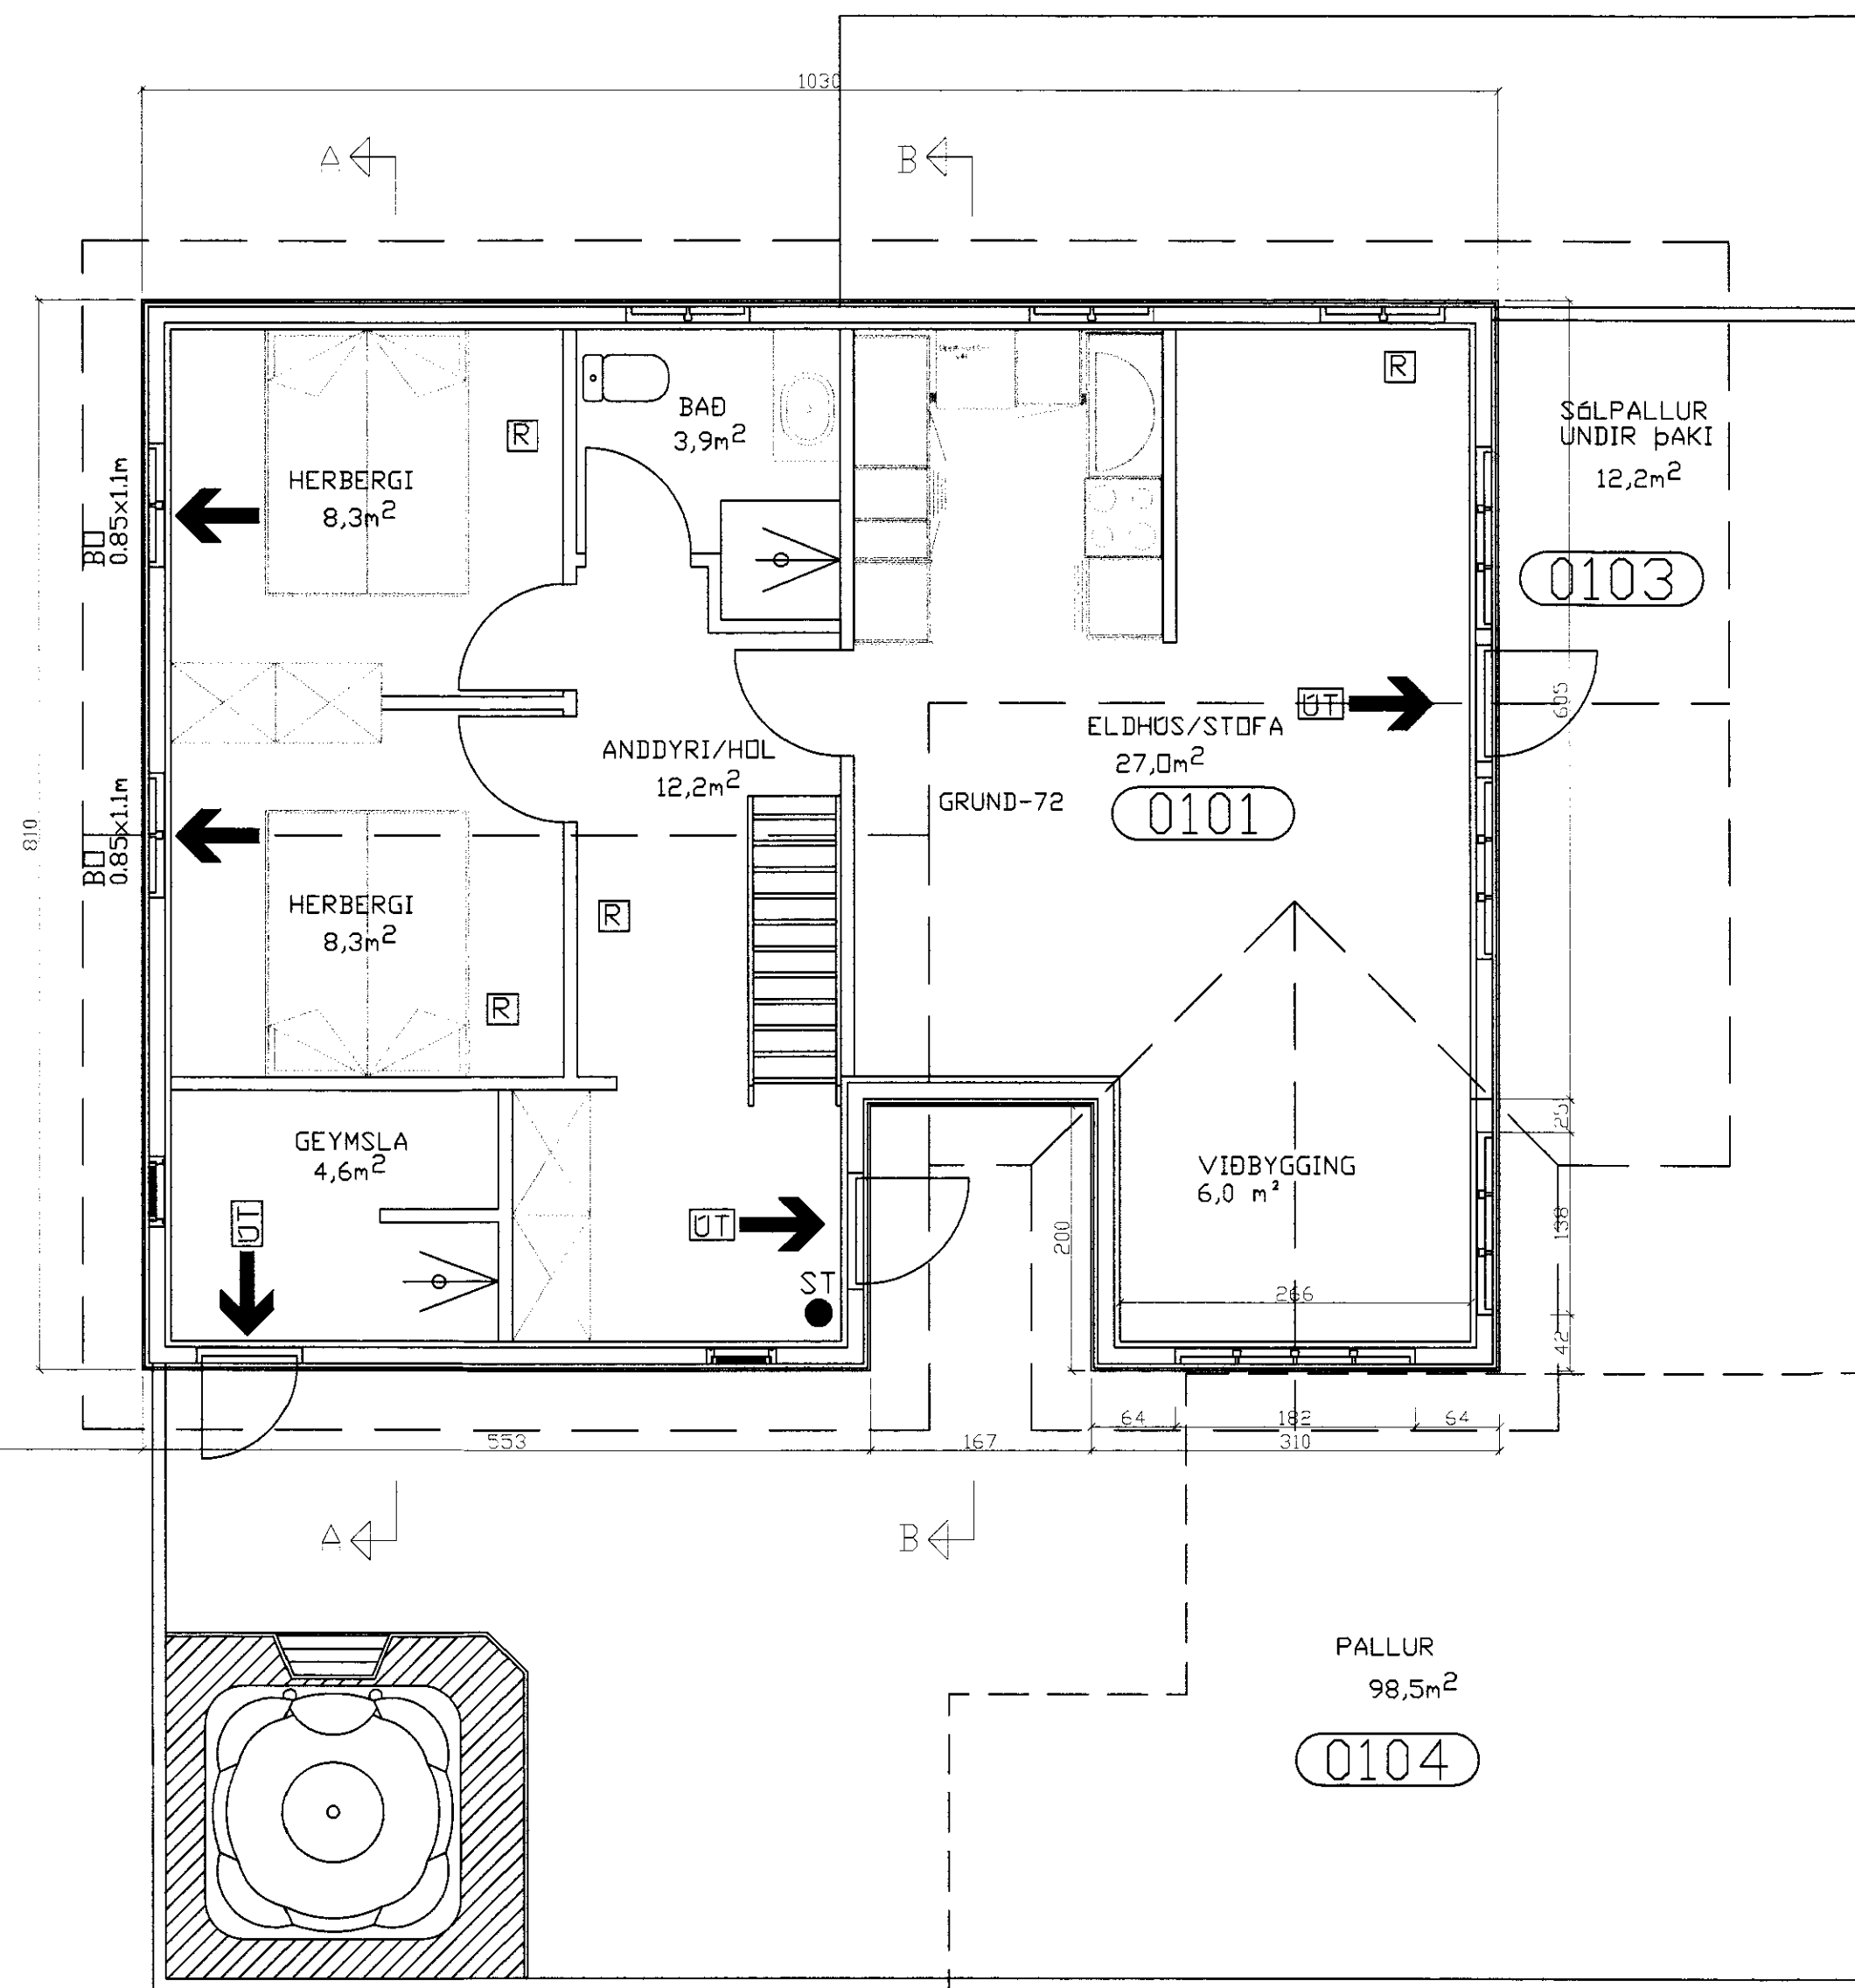

GRUNNMYND HÆÐ

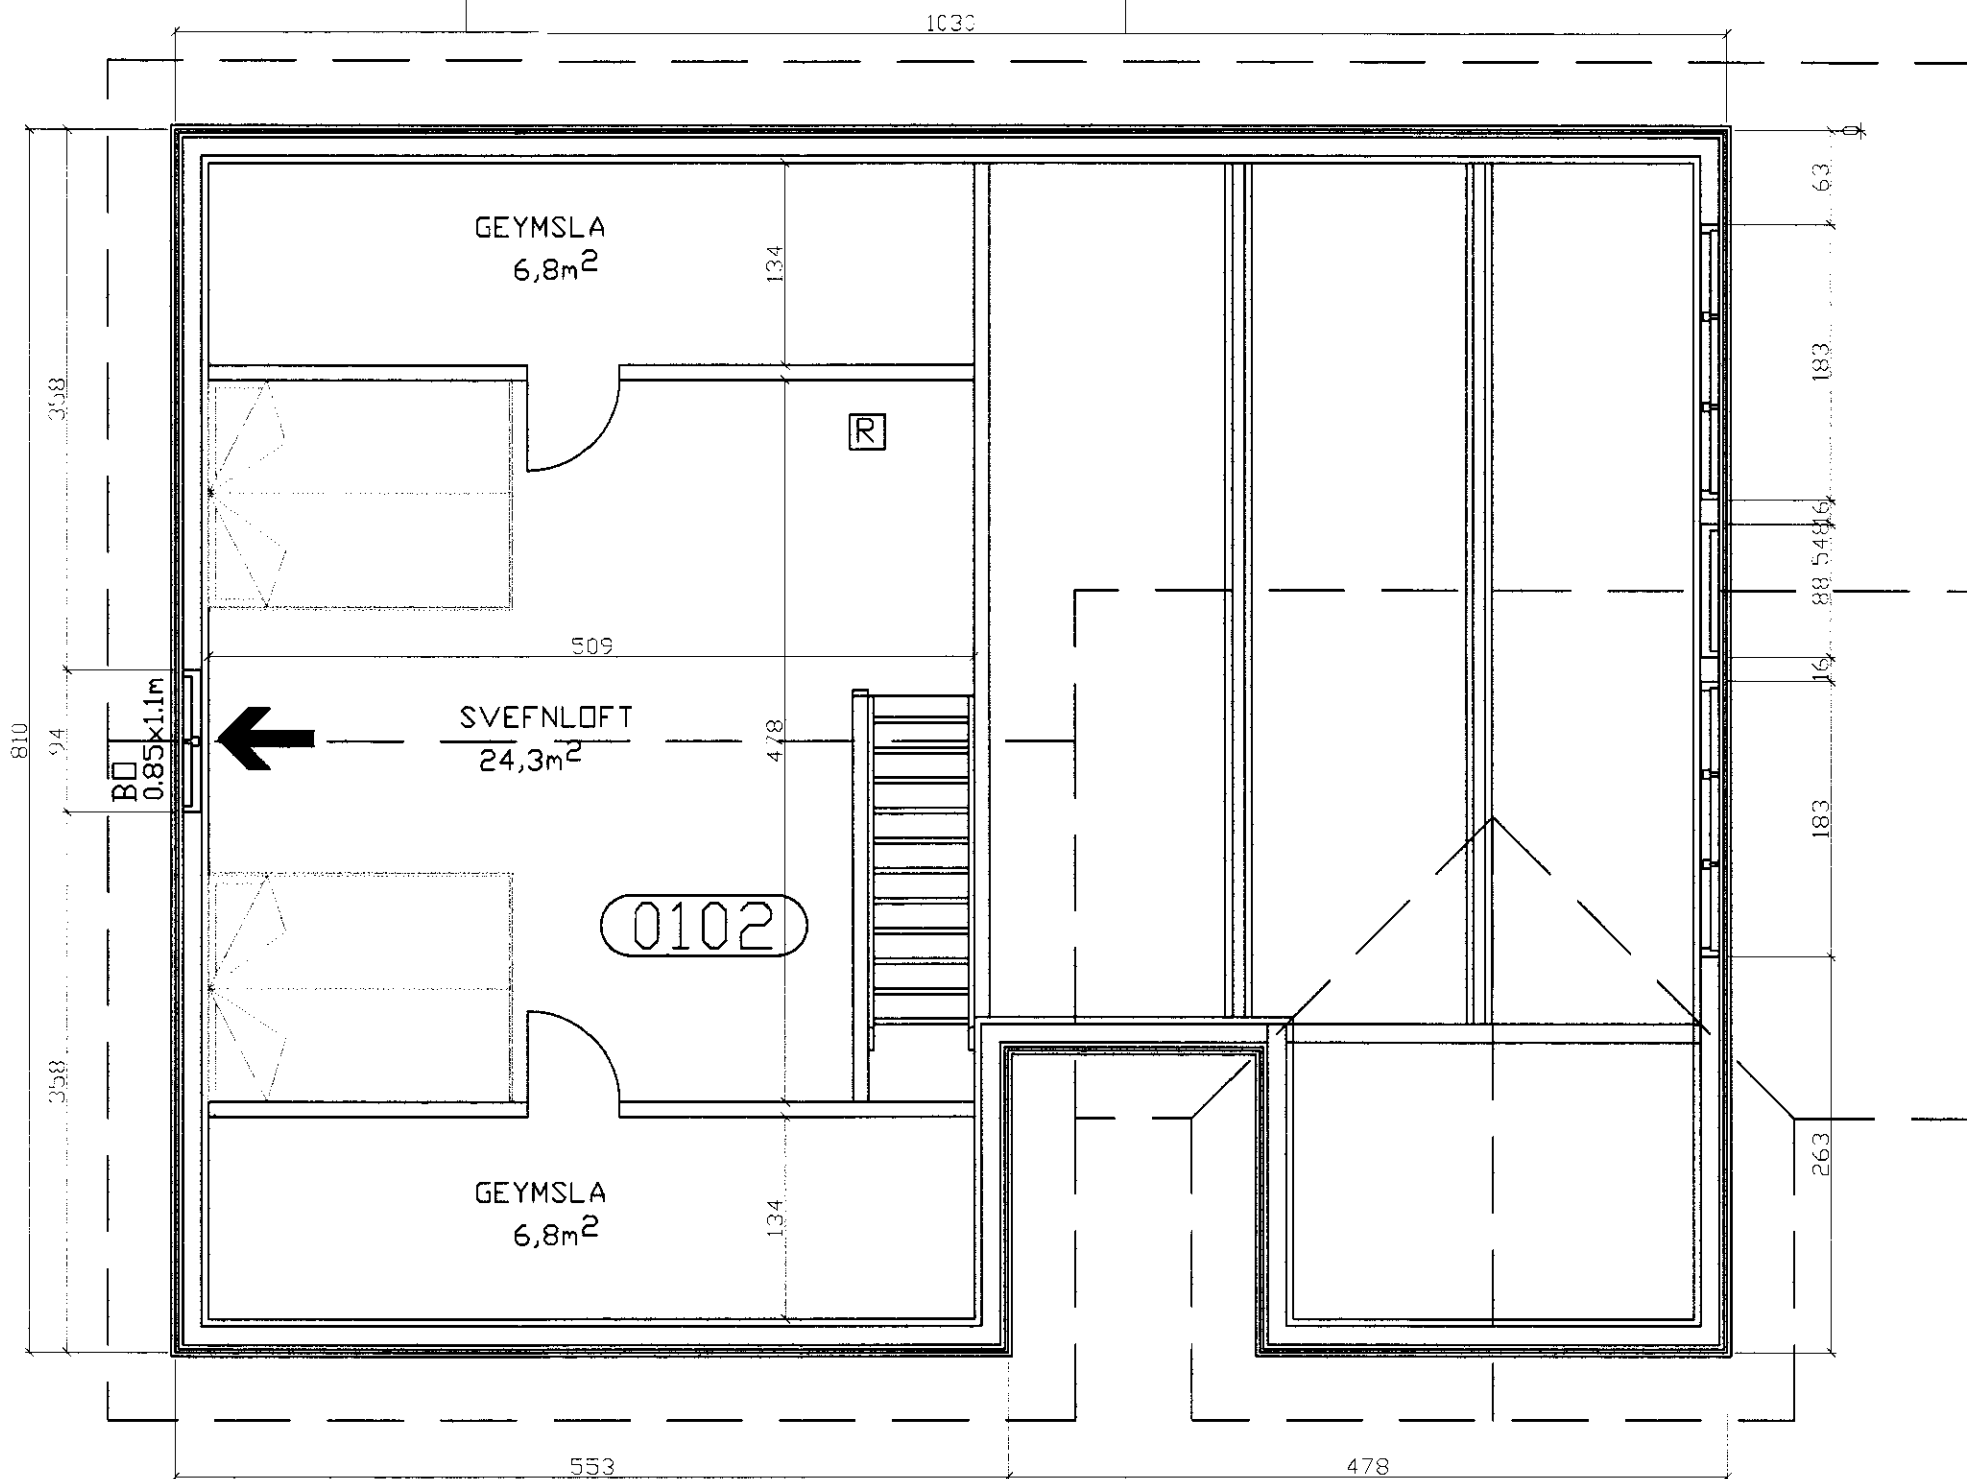

GRUNNMYND RIS

SAMBYKKT
22. DES. 2009
Ólafur Guðlaugsson
Byggingarfræðingur, Skráður og Félagslimur

NR	DAGS.	BREYTING
A	N6V. 09	GEYMSLU SNÍÐ OG BREYTT
B		
C		
D		
E		
F		
G		
H		

SKÝRINGAR

BYGGINGARLÝSING

UNDIRSTÖÐUR
FÖRSTÆPTIR STEINAR 80X80X60/30cm HÁIR 20 STK. UNDIR HÚS OG 6 STK. UNDIR VEROND FRAMAN VIÐ HÚS. STEINARNIR KOMI Á ÞJAPPADA FYLINGU

GÓLE
DREGARA TVÖFALDIR GAGNVARID 48X188 FESTIR VIÐ UNDIRSTÖÐUR MED KAMBSAUM I GATAGRYÐ SEM ER STEYPT I UNDIRSTÖÐUR. GÓLFBITAR 48X148mm C/C600, FESTIR VIÐ DREGARA MED 10mm SNITTLEIUM NEDAN Á ÞÁ ER NEGLT 21X95 TIL AD BÚA TIL SÆTI FYRIR 9mm KROSSVIÐ SEM KEMUR MILLI GÓLFBITA, EINANGRÆÐ MED 125mm. ÞÉTTULL, RAKASPERRA, 22mm RAKAPOLNAR GÓLFPLÖTUR.

ÚTVEGGIR
GRIND 48X123mm c/c 600, KLÆDD AD UTAN MED 9mm GRENKROSSVIÐ. LOFTBIL ER 21mm. SÍÐAN KLÆTT AD UTAN MED LÁRETTI 21mm RÚNADRI FURU VATNSKLÆDNINGU. EINANGRUN 125mm ÞÉTTULL, RAKAVÖRN, LAGNAGRIND 34X45mm OG 12mm GRENIPANIL.

INNVEGGIR
34X70 c/c 40-60cm. EINANGRÆÐIR MED 50mm ÞÉTTULL OG KLÆDDIR MED GRENIPANIL BEGGJA MEGIN.

MILLIGÓLE
BITAR 48X148mm c/c600. EINANGRUN 75mm ÞÉTTULL, NEDAN I LOFT ER KLÆTT MED 12mm GRENIPANIL OG OFAN 22mm RAKAPOLNAR GÓLFPLÖTUR.

ÞAK
SPERRUR 48X198mm C/C600, ÞAKKLÆDNINGU 25X150mm, ÞAKPAPPI OG LITADBARUSTAL, NEDAN Á BORDAKLÆDNINGU KOMI LISTAR 25X25 LOFTUN OG I HVERT SPERRUBIL KOMI 2XØ32mm ÖNDUNARRÖR. EINANGRUN I ÞAKI ER 180mm ÞAKULL MED AFOSTUM PAPPA, RAKASPERRA, LAGNAGRIND 34X45 OG 12mm GRENIPANIL.

GLUGGAR
ÚR GAGNVARDI FURU OG GLERJADIR MED TVÖFOLDU GLERI.

SUMARHÚS, STÆRDIR: (MATSHLUTI 01)
BRÚTFLÖTUR 1. HÆÐ = 80,1m²
BRÚTFLÖTUR RIS = 44,8m²
NETTFLÖTUR 1. HÆÐ = 70,3m²
NETTFLÖTUR RIS = 37,9m²
BRÚTTORUMMÁL SAMTALS = 302,3m³

GEYMSLA, STÆRDIR: (MATSHLUTI 02)
BRÚTFLÖTUR = 24,8m²
NETTFLÖTUR = 21,3m²
BRÚTTORUMMÁL = 78,8m³

SJÁ NÁNAR Á SKRANINGATÖFLUR

ROTÞRÓ
ROTÞRÓ SKAL UPPEFYLLA LEIÐBEININGAR HOLLUSTU-VERNDAR RIKISINS OG FENGID VIÐURKENNINGU HENNAR. ALLUR FRÁGANGUR FRÁVEITULAGNA SKAL VERA SKV IST-65, IST 68 OG BYGGINGARREGLUGERÐAR

SKÝRINGAR OG TÁKN

- ST SLOKKVITÆKI
- REYKSKYRNJARI
- ← ÚTMERKI
- BJÖRGUNAROP

Teiknistofa PZ ehf
Ráðgjafarverkfræðipjónusta

Kirkjuvegi 23 900 Vestmannaeyjum Sími 481-2711 Fax-481-3076
Heimasíða <http://www.teiknistofa.is> Netfang pz@teiknistofa.is

Verkefni
SÁHVAMMAR 2, SÁGARSLANDI
GRÍMSNES OG GRAFNINGSHREPP

Verkefni
GRUNNMYNDIR OG SNÍÐ

Dags.	Hannað	Verk.nr	Mælikvarði
JAN. 08	EA	0802	1/50
Yfirfarið	Teiknað	Teikn.nr	Breyting
	EA	101	A

Samþykkt

Svefnhúsi 1510100001 skráningarnúmer 0002.2.009.101.26.11.2009 08:55:17