



Skipulegri og byggingarritunni Eignsveita ús.
 Yfirtarið
 20. AUG. 2014
 Þýðingartúllur

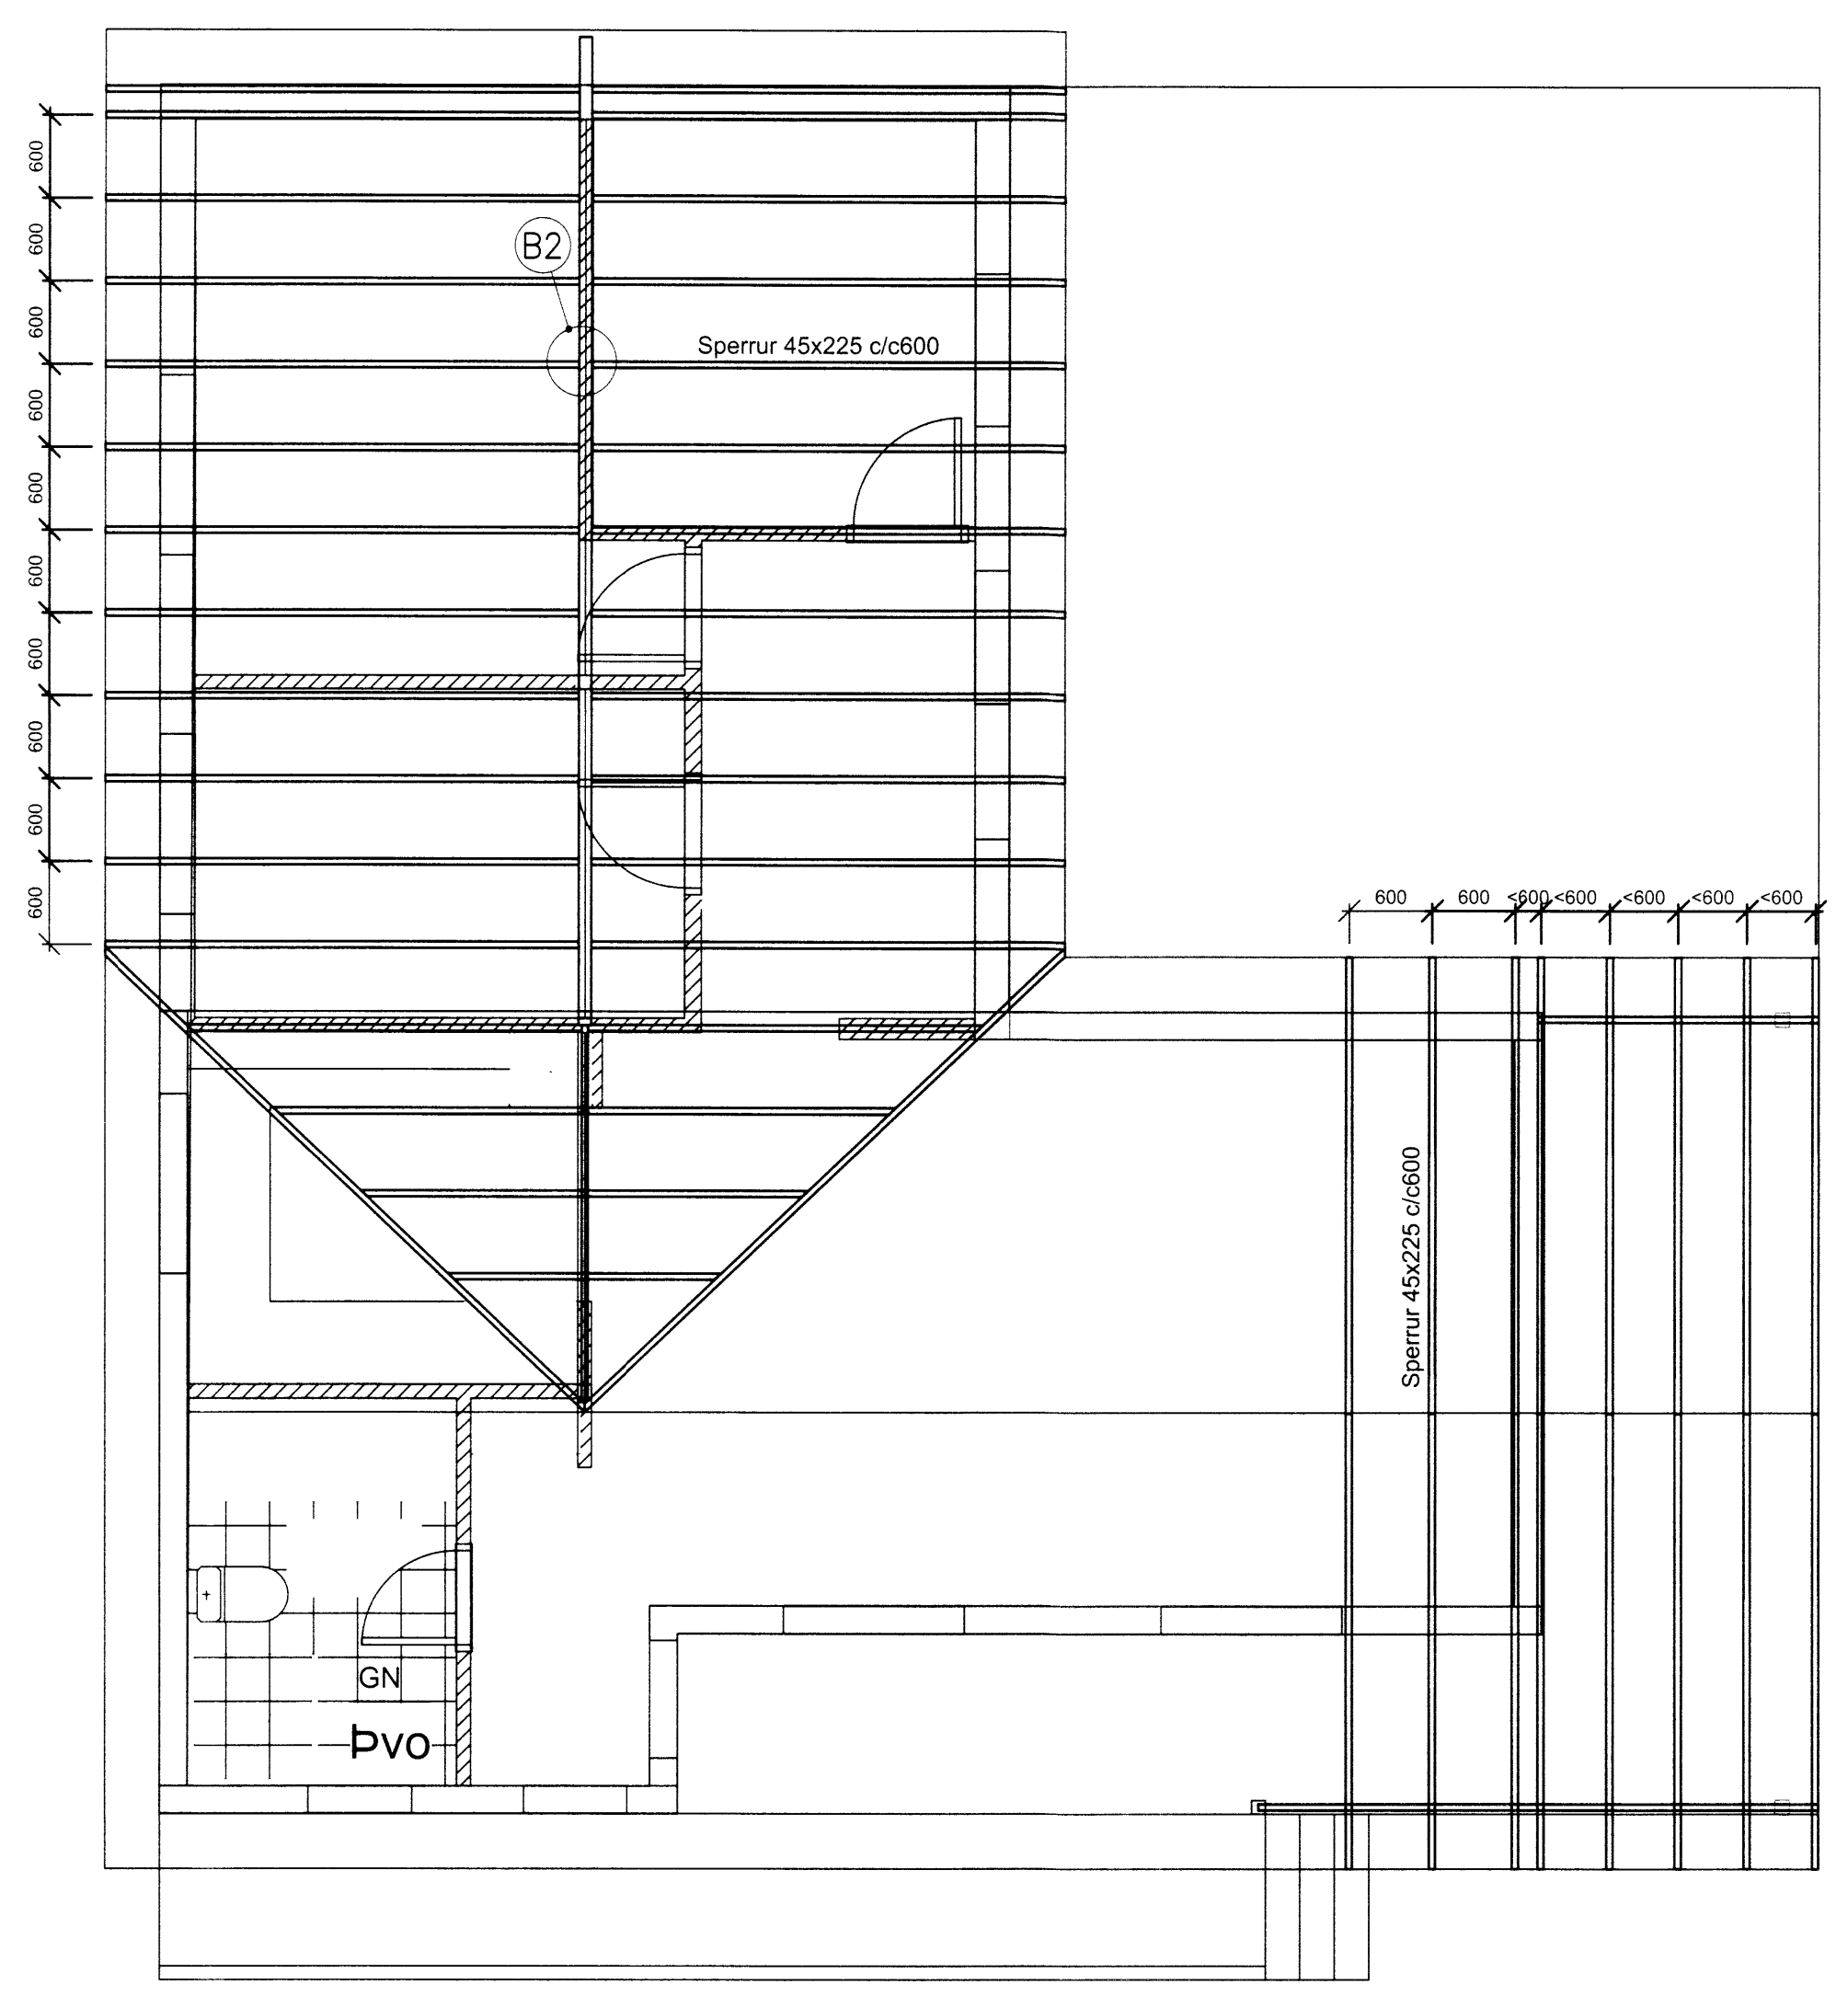

⊙ Þakvirki
 1:50

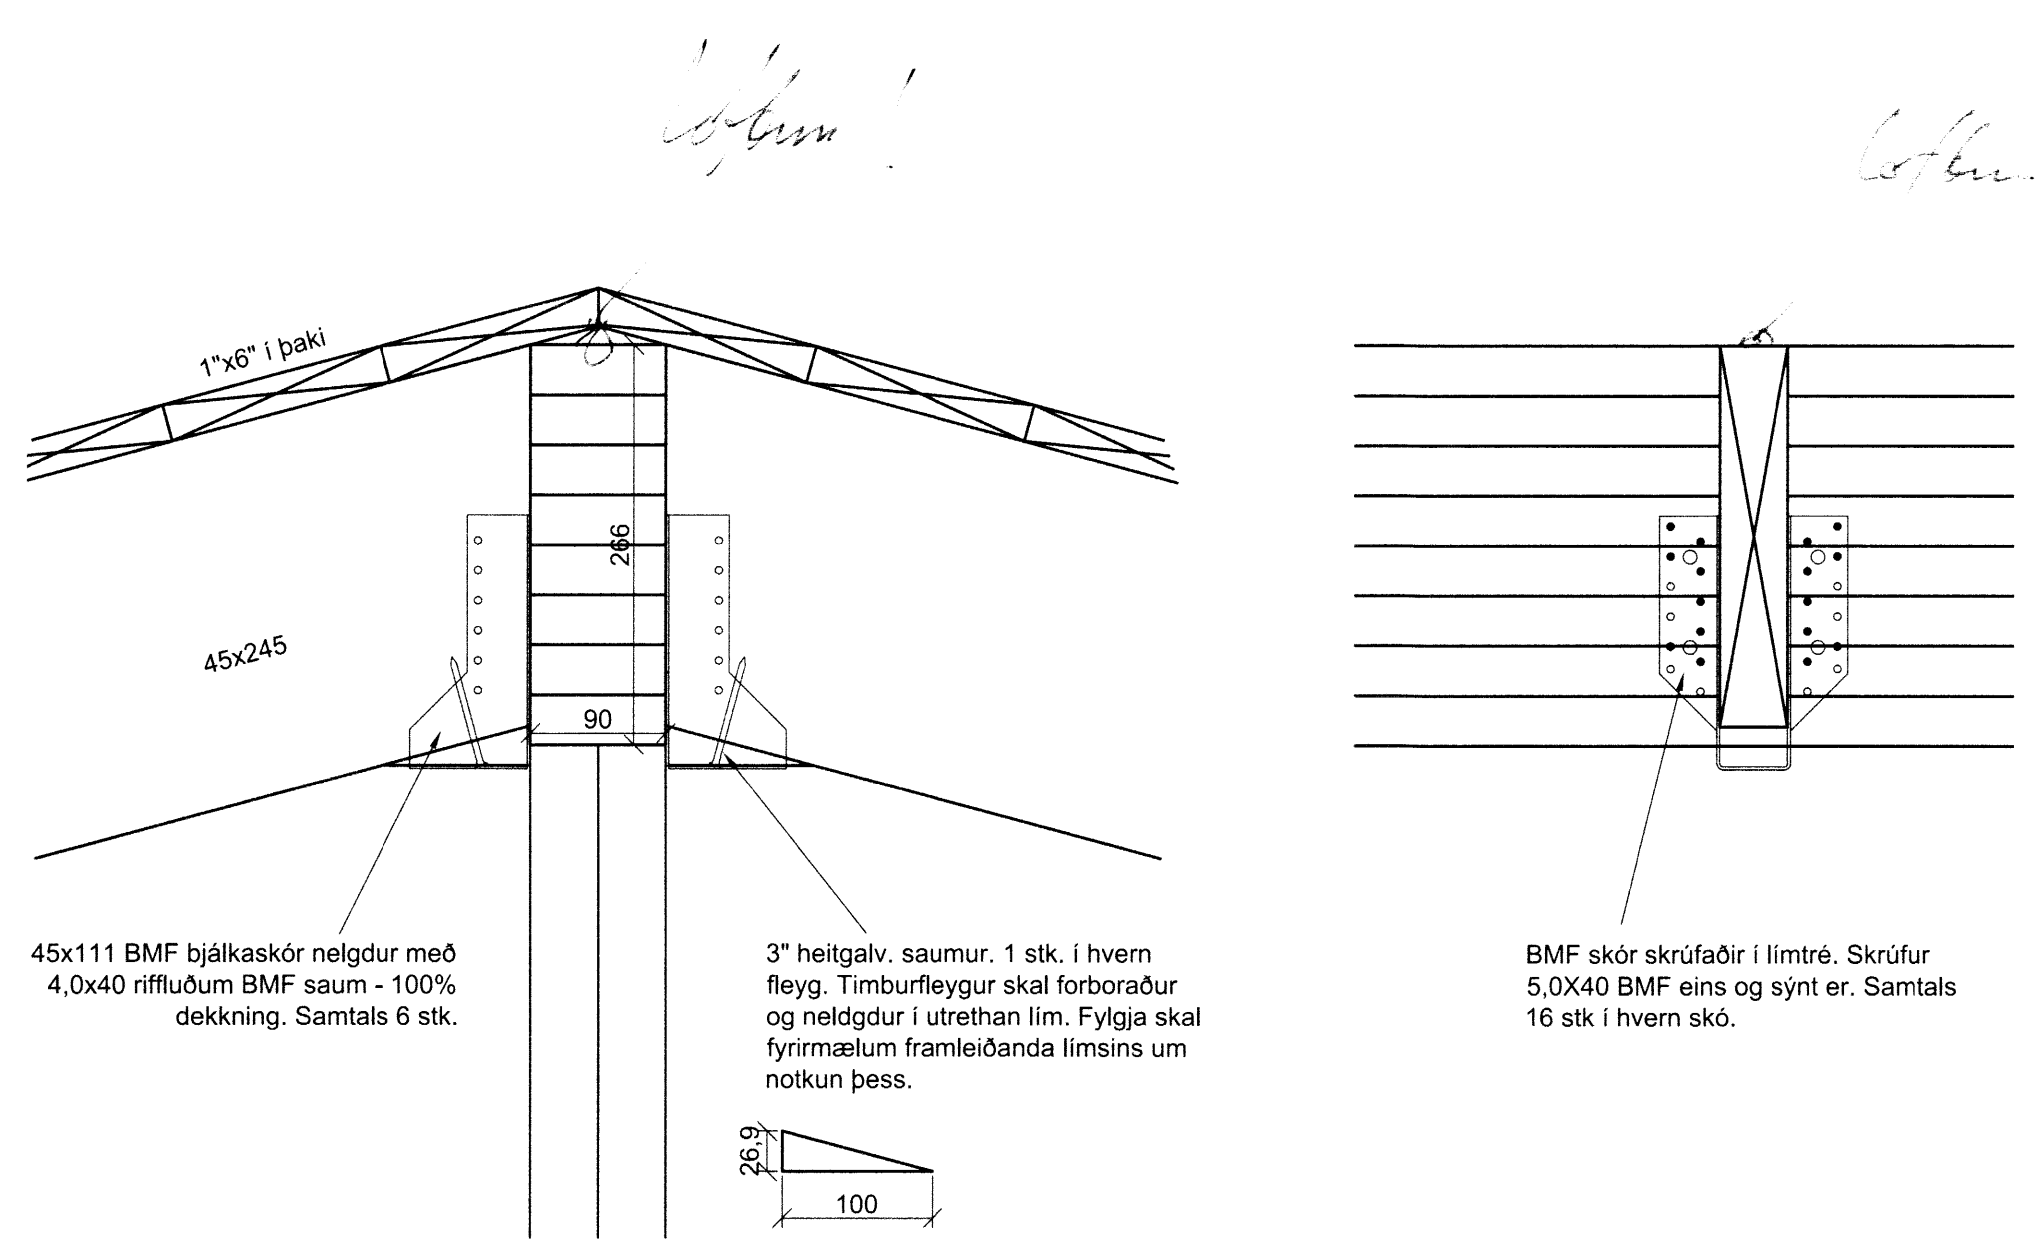

⊙ B2 Festing dregara og bita
 1:5

BMF skór skrufaðir í limtré. Skrufur 5,0x40 BMF eins og sýnt er. Samtals 16 stk í hvern skó.

Skýringar:

Festing 1" x 6" við þakbita:
 2,9x64 heitgalv. byssusaumur, 2 stk. í hverja fjöl. Borð skal vixleggja hált í hált og leggja þétt saman til að hámarka stífni þakskifu.

Festing bárujárns við 1'x6":
 4,2x65 heitgalv. kambakssaumur með rifluðum legg. Negla skal í aðra hverja toppbáru í þriðja hvert borð. Á jaðarsvæði (tvö ystu borðin) skal negla í hverja toppbáru í hvert borð.

Lagning bárujárns:
 Bárujárni skal lagt þannig að þær skarist um tvær toppbáru minnst.

	SAMBÝKKT: _____ 060262-4469	ARNARHOLTSBRAUT 3 VIÐBYGGING Þakvirki Plan
	A 2014-08-07 VERKTEIKNING RBS RBS KSG HÖJ	
www.verkis.is - sími: +354 422 8000	ÚTG DAGS SKYRINGAR TEIK HANN RYNT SAMÞ	© Öll afnot og ofritun teikningar, að hluta eða í heild er háð skrifleggju leyfi höfundar