




Grunnmynd milliloft
1:50

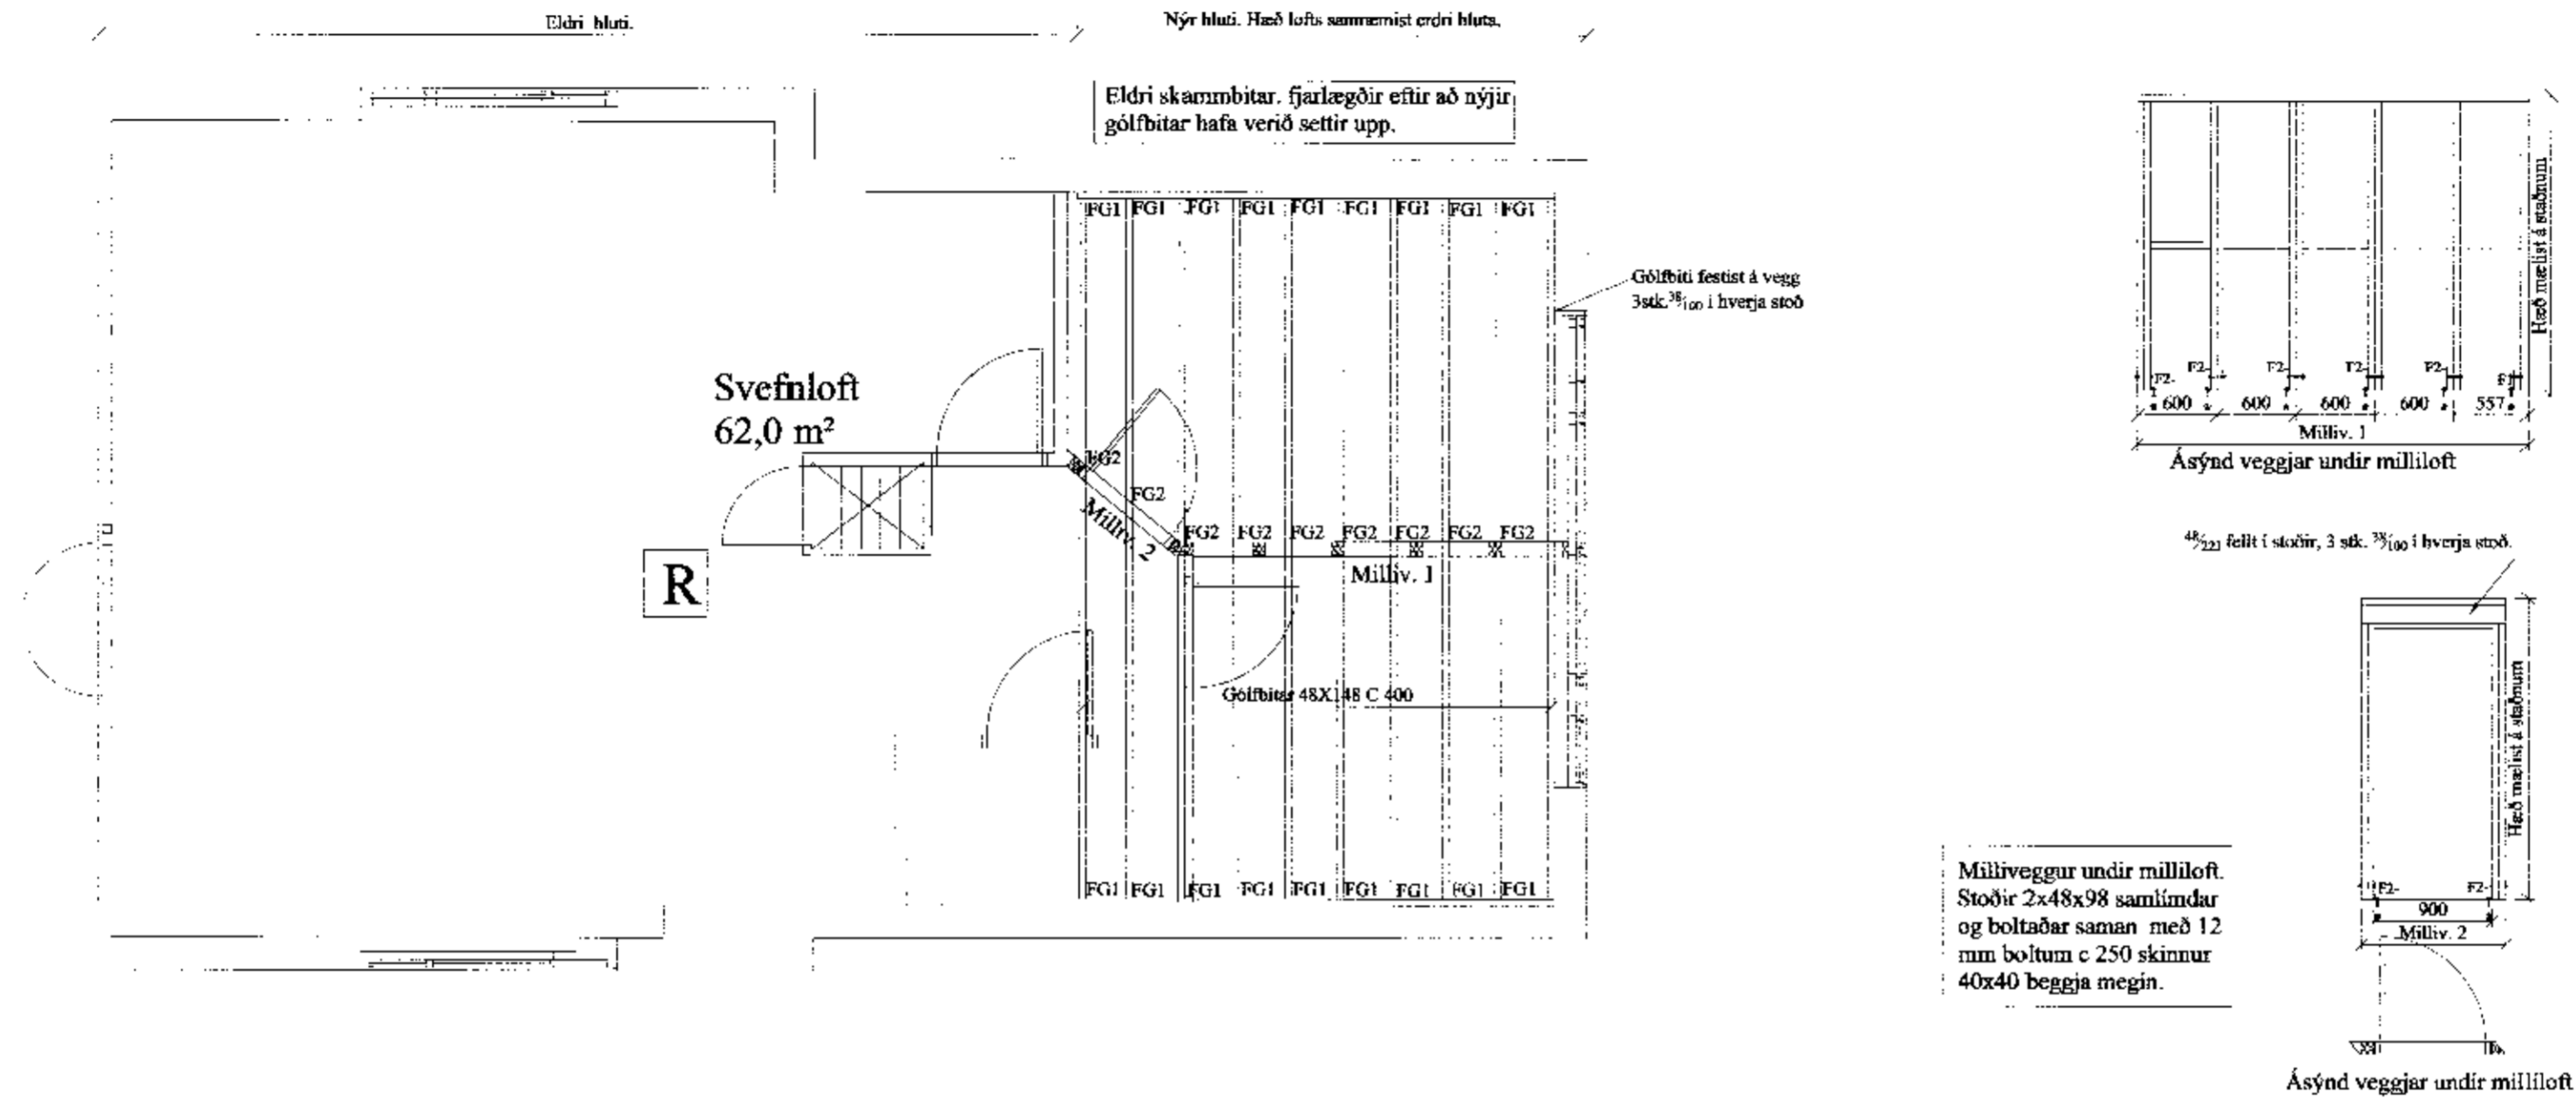


Bitaskóv simpson strong tie nr. 320-48x136
Negling KS $\frac{4}{16}$ 2x3stk. í bita og 2x6stk. í reim.

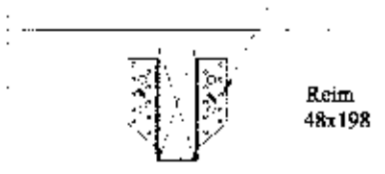

FG1
Festing gólfbita við vegg.

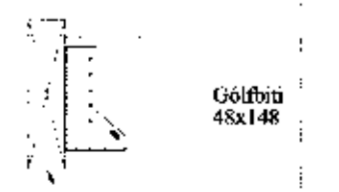

Reim 48x198 festist á vegg 3stk. $\frac{3}{100}$ í stoð.

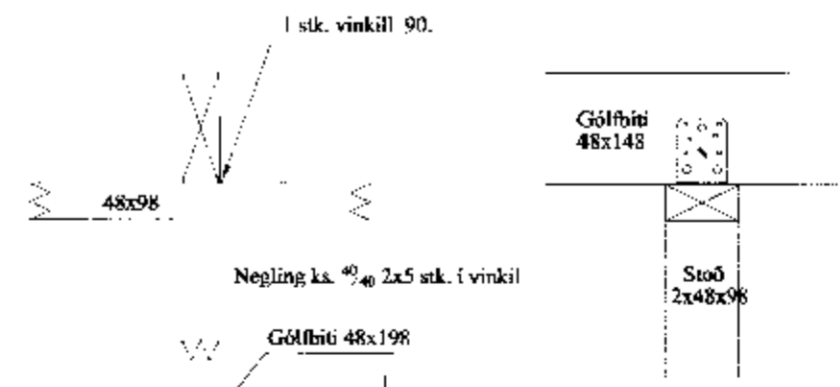

FG2
Festing gólfbita við millivegg.

Almennt:

Öll mál skulu staðfest skv. aðalteikningum. Ef einhver mismeiri er skulu aðalteikningar vera ráðandi, þó þer að láta hönnuði vita af mismeiri. Öll mál eru í millimetrum, nema annað komi fram.

Skýringar - trévirki veggja

Allur viður er K18 eða betri skv. DS413. Allan við utanhúss skal fúaferja. Allur saumur og festingar utanhúss skulu vera heitzinkhúðaðar eða ryðfrjár. Allar stoðir og lausholt eru $\frac{48}{148}$ nema annað sé tekið fram. Bil á milli miðjúlina stoða skal ekki vera meira en 600 mm. Utan á grind komi 9 mm gufuopinn rakapólinn krossviður (t.d. birki-krossviður). Krossviður festist með $\frac{28}{35}$ C150 í rakapólið lfm. Þétting (Aerofil-pulsa eða lilmod þéttiborði) komi undir fótstykki.

Festingar á öllum samskeytum:

Saumur $\frac{38}{100}$ minnst 2x2 stk. skáneglist í kross í hver samskeyti. Horn á einingum fest með 12 mm boltum c200 mm

Festing á fótstykki

Múrboltar M12 C600 koma í gegnum fótstykki. Bordýpt = 95 mm og snertidýpt bolta við steiptan flöt => 80 mm.

Stálvirki.

Allt efni sandblásið og málað með ryðvörn. Stálgæði, bita, súlna og platna - S235 Stálgæði festinga - 8,8

Festingar.

Sjá séreikningar.

F1 - F2- sjá teikn 201

Br. nr.	Dags.	Af.	Breyting
A			
B			
Arnarhólsbraut 38. (sumarhús) Öndverðanesi			Teikn nr: 202
Burðarvirki Milliloft, festingar.			Frumsjárö: A2
Dags:	3-1-11	Mkv:	1:50/10
Samþ:		V.nr:	01 062
		Teikn:	GHJ.

VGS
VERKFRÆÐISTOFA
GUÐJÓNS P. SIGFÚSSONAR EHF.
AUSTURVEGI 42, 2.HÆÐ,
800 SELFOSSI
S: 482 2805, F: 482 3818
NETFANG: VGS@VGS.IS