


Handwritten notes and signatures at the top right of the page.

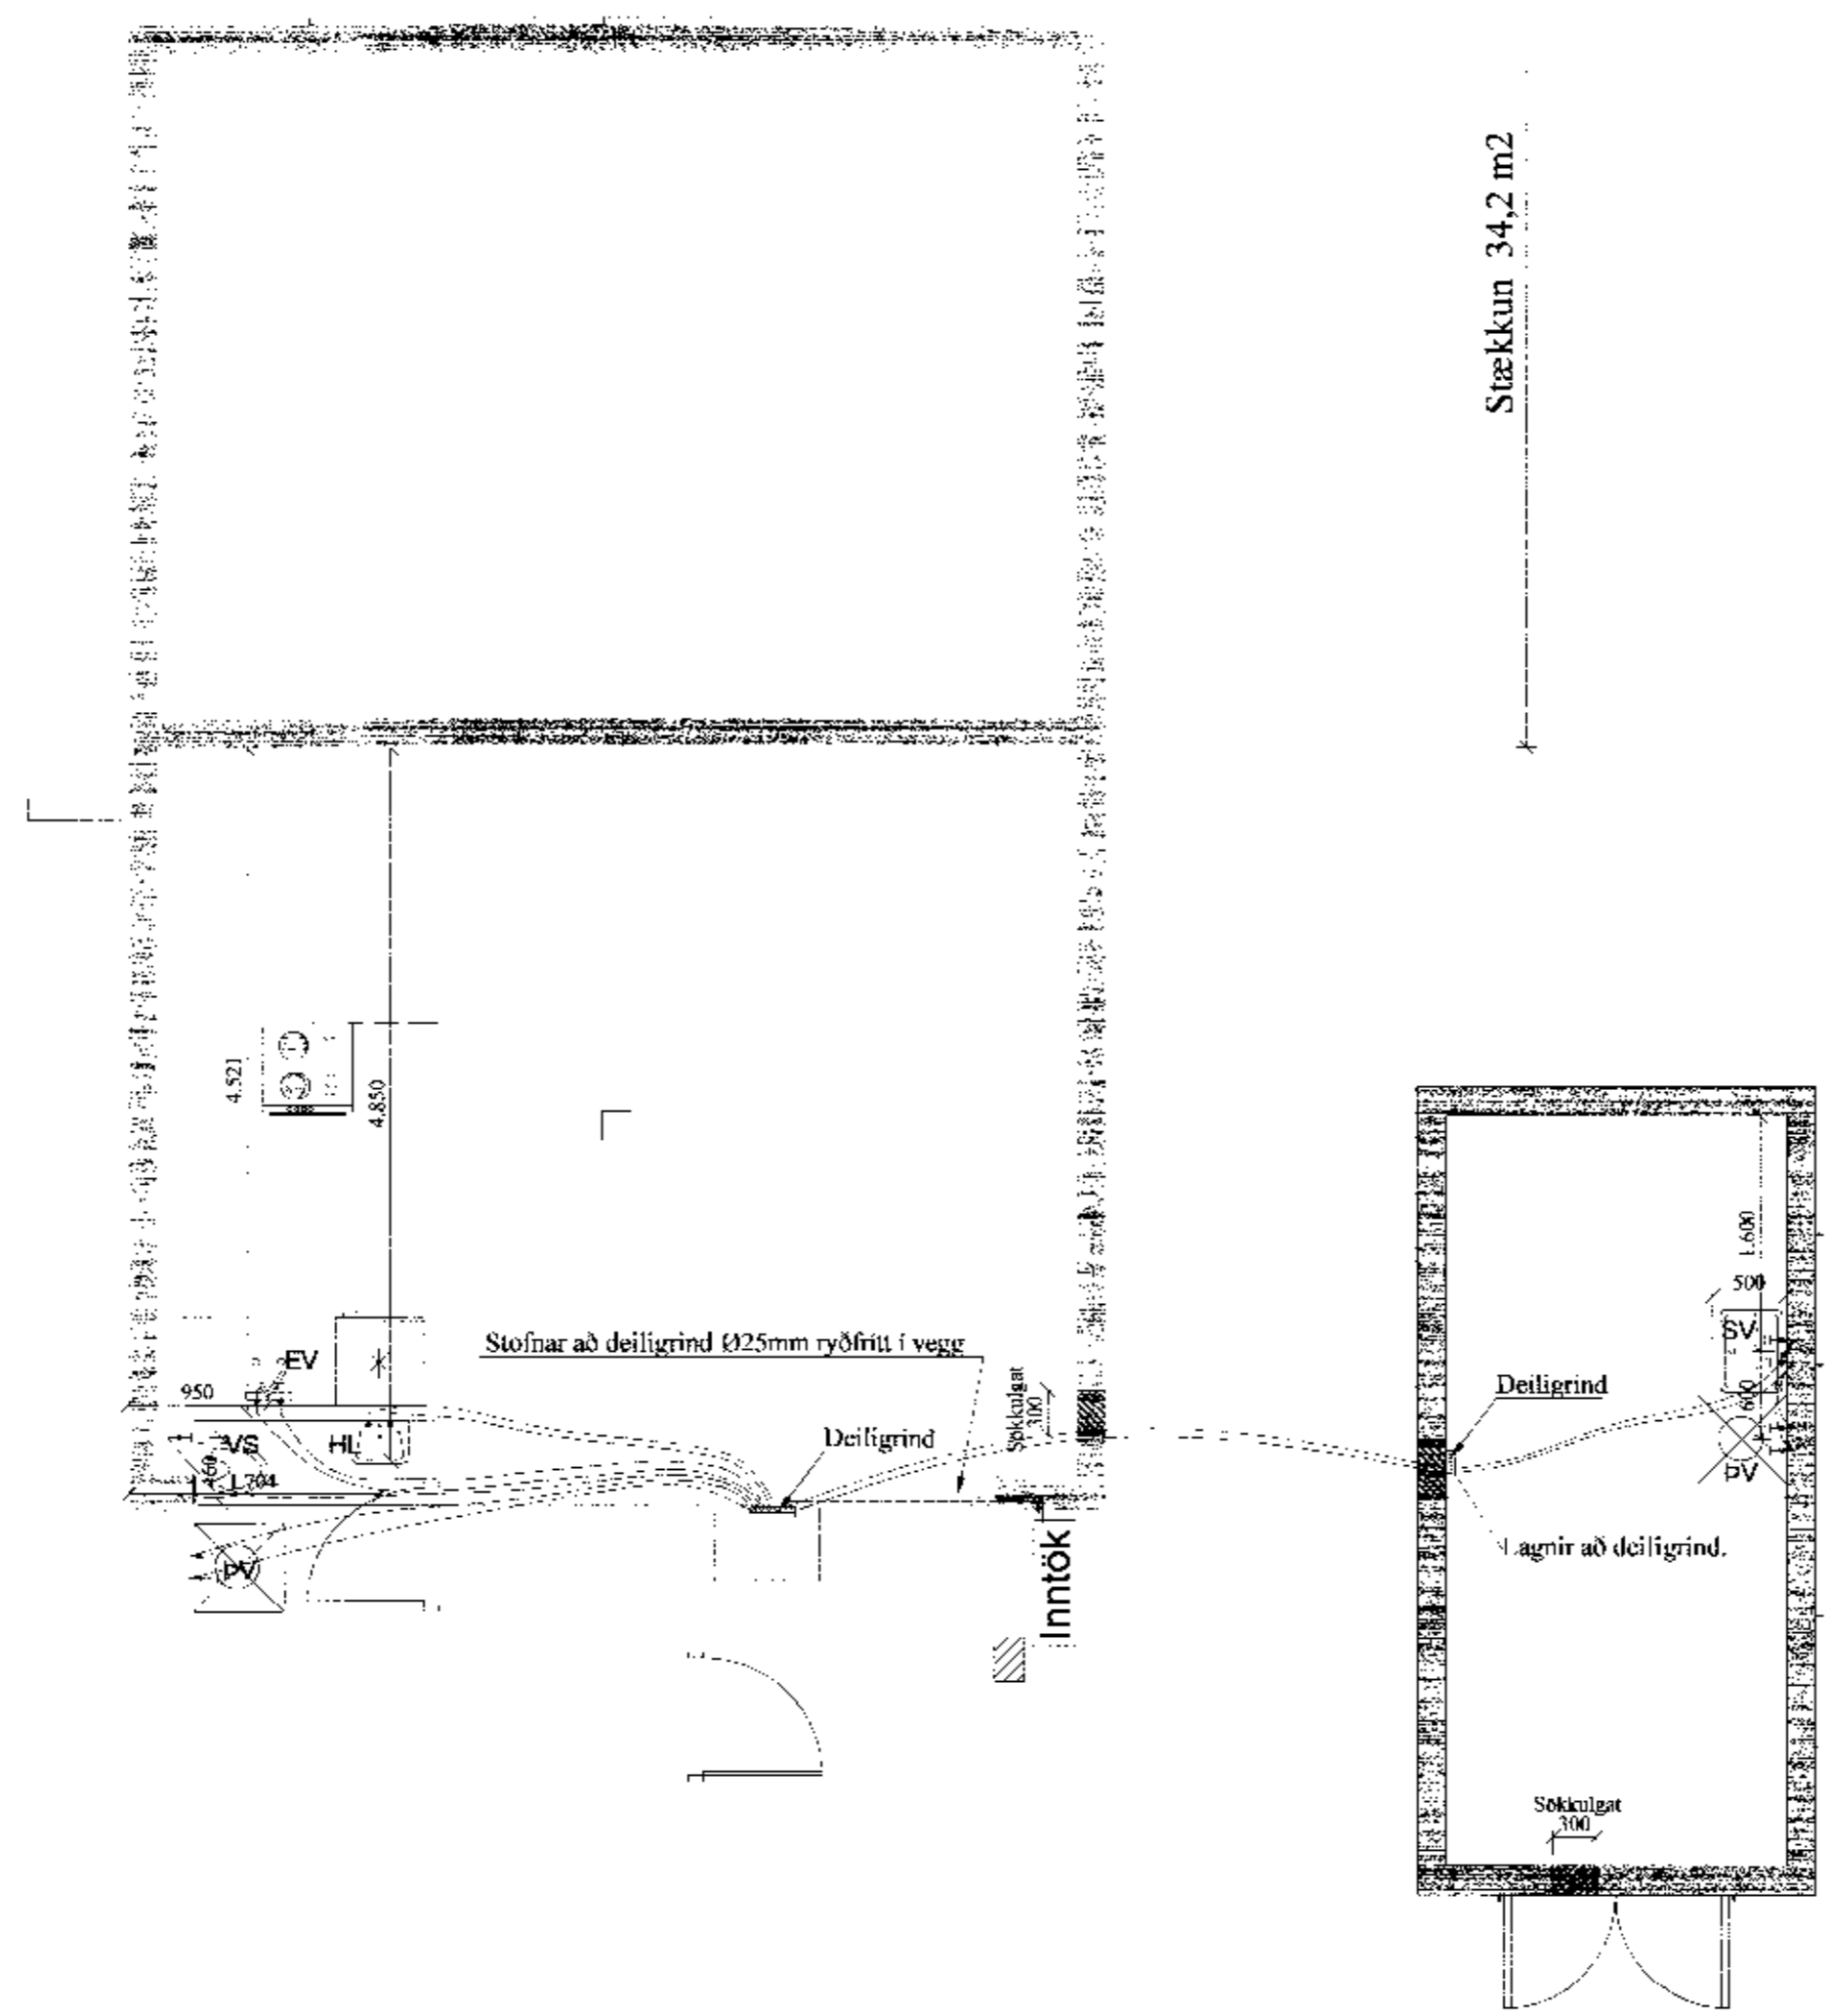

Skýringar:

Allar lagnir séu í samræmi við gildandi reglugerðir og ÍST 67.

Allt lagnaefni vottað fyrir neysluvatn.

Allar leiðslur þrýstiprófaðar með 6 bar.


Lagnir fyrir heitt vatn eru steyptar í plötur undir járngrind en lagnir fyrir kalt vatn eru lagðar í sandlag undir einangrun.

Málsetningar miðast við úthrun grindar nema annað komi fram.

Lagnaefni:
 PE-X rör í rör tinnsteypt í barka, stærð Ø15mm, nema annað komi fram.
 Ómálsettar pipur eru Ø15mm. Ø18 mm komi að BK og SB.
 Stofnar frá inntaksgrind að deiligistu eru Ø25mm ryðfrítt rör lagt í vegg.

HL: Handlaug SV: Skolvaskar
 EV: Eldhúsvaskur BK: Bækkar
 VS: Vatnsalemi SB: Steypibað
 UpV: Upphvottavél

Kalt vatn : -----
 Heitt vatn: -----

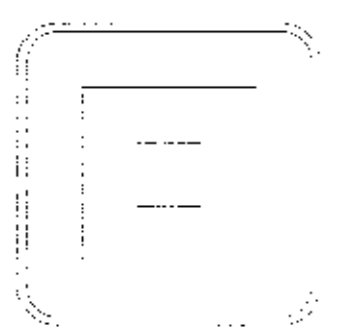

A		Br: Hverju breytt: Dags. Kvittun:	
Arnarholtsbraut 38 (sumarhús)		Teikn nr: 530-01	
Grímsnesi.		Prumstærð: A2	
Lagnir		Dags: 7-11-11	
Neysluvatnslagnir		Mál: 1:50	
Dags: 7-11-11		Plan: GPS.	
Samþ: 0201-2-31-21		V. nr 01 062	
		Teikn: GHJ.	

VGS
 VERKFRÆÐISTOFA
 GUÐJÓNS Þ. SIGFÚSSONAR EHF.
 AUSTURVEGI 42, 2. HAED,
 800 SELFOSSI
 S: 482 2805, F: 482 3818
 NETFANG: VGS@VGS.IS