




Grunnmynd

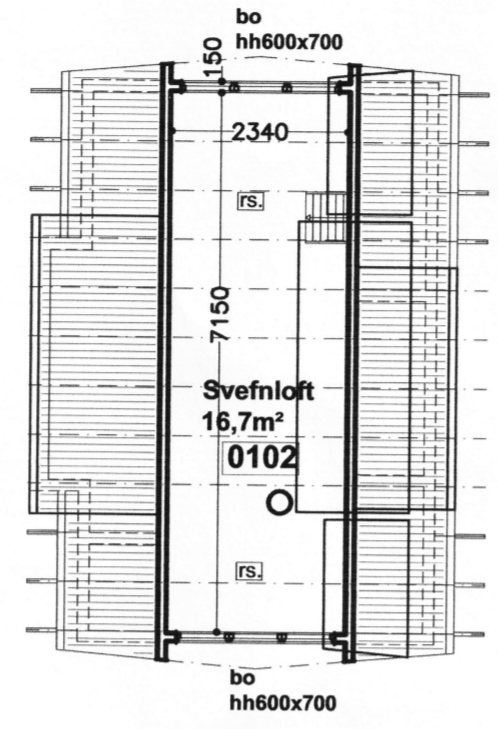

Grunnmynd milliloft

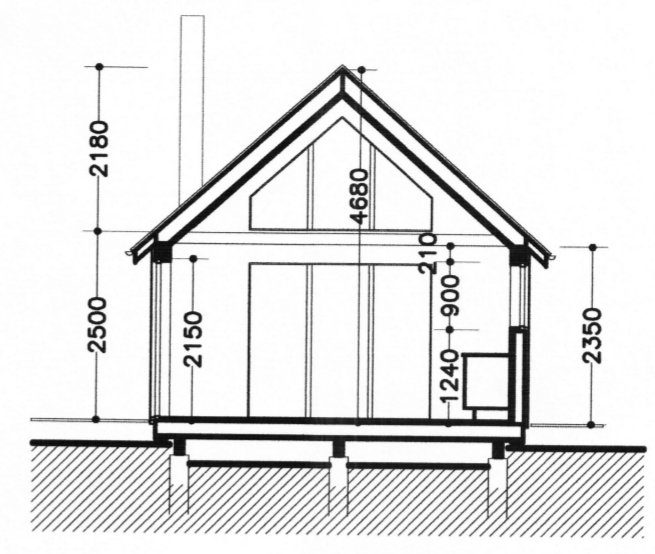


pversnið B-B

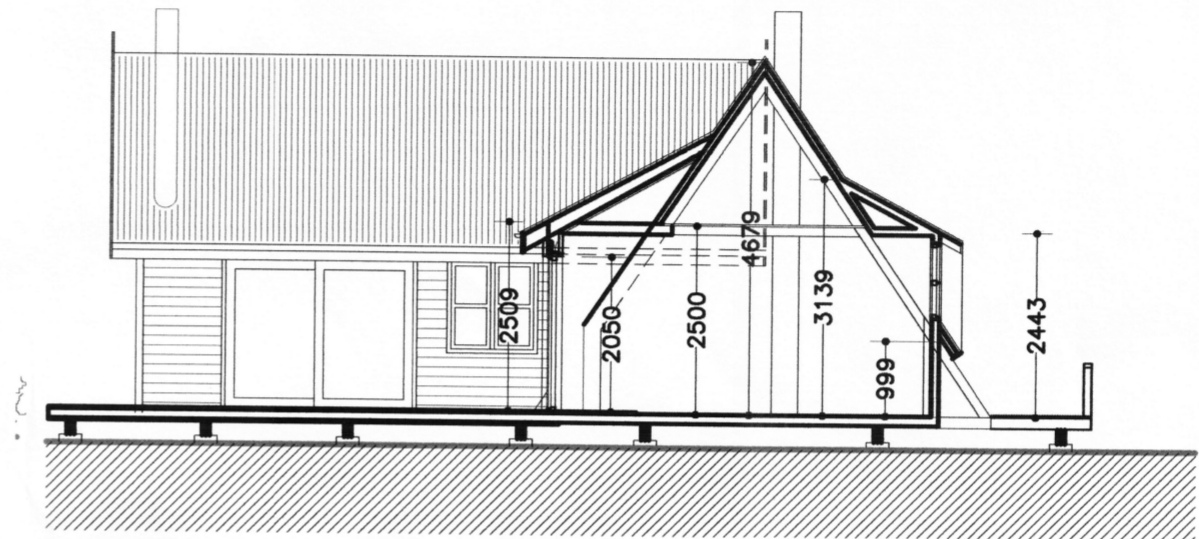

pversnið A-A




Austur

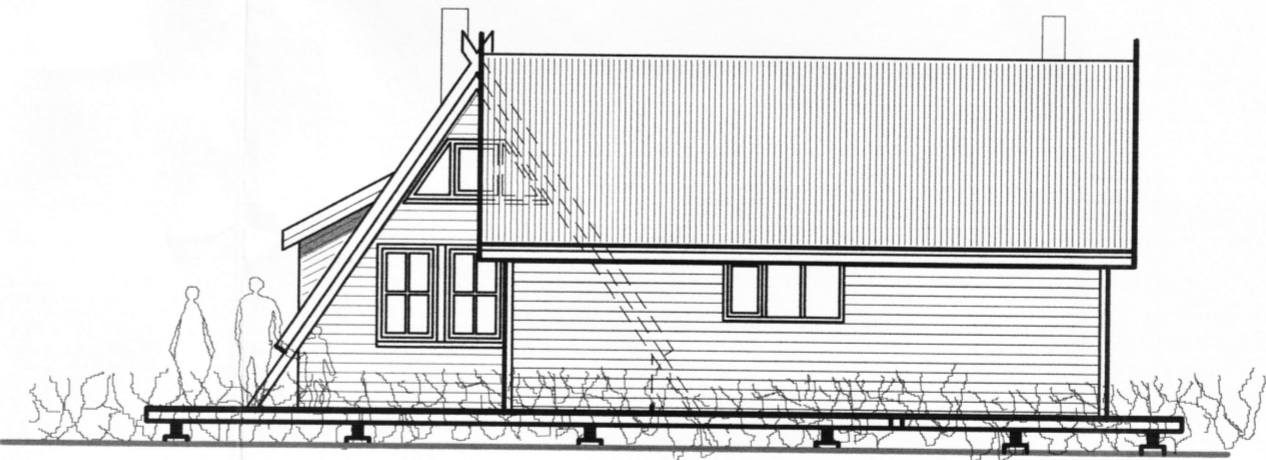

Norður



Suður

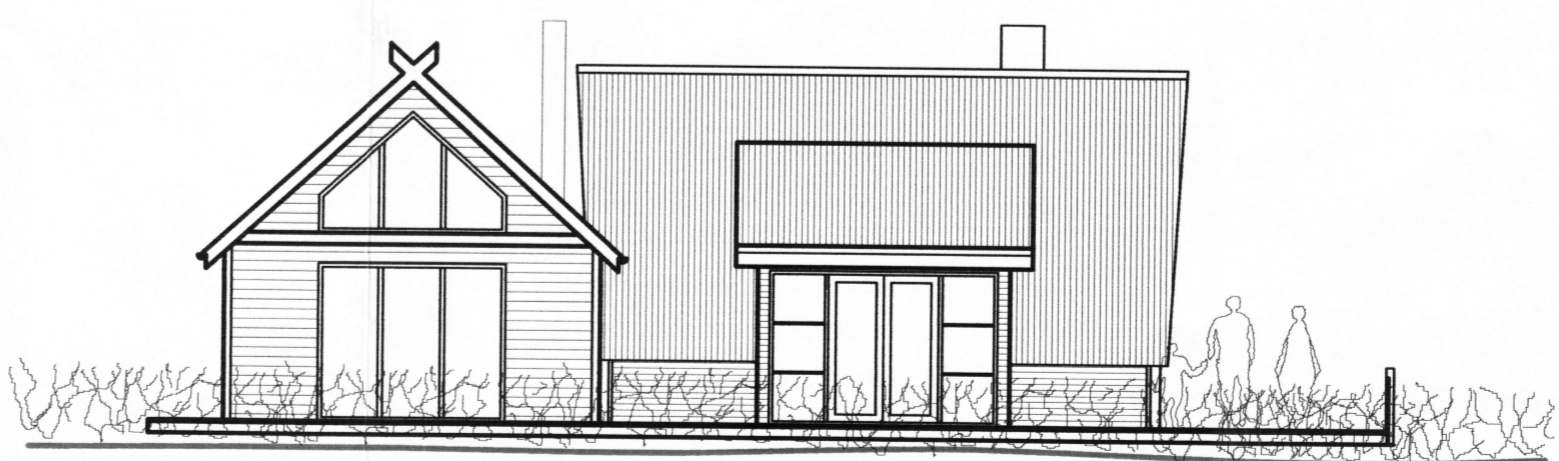

Vestur

Skípulegs- og byggingarfulltrúi Uppsveita bs.
Samþykkt
 04 NOV. 2014
Ingi Gunnar Þórðarson
 Byggingarfulltrúi

Breytingar dags.:	Skýringar
Verkheiti:	Arnarhólsbraut 16 Öndverðarnesi Grímsnes- og Grafningshreppi Árnassýslu
Verkpáttur:	Aðaluppdráttur Afstöðumynd, byggingalýsing og skráningart
Mkv.: 1:100	Dags.: 10.10.2014
Útgáfa:	Breytt
Hannað/ yfirf.: IGP	Teikn. nr.: 2

Undirritun:
Ingi Gunnar Þórðarson

BYGGVIR ehf.
 Hönnunar - og Tæknipjónusta
 Smiðjuvegi 11 200 Kópavogi
 Sími: 554 3523, gsm 897 3523, fax 554 3523
 netfang: igth@simnet.is
 Ingi Gunnar Þórðarson byggingafræðingur
 kt. 280453-3239