

⊖	Rofi	×	Loftdós	⊥	Jörð
⊖	Krónurofi	×	Veggdós	⊞	Reykskynjari
⊖	Samrofi	⌵	Tengill	⊞	Sjónvarp
⊖	Dimmer	○	Tengidós		

Skýringar


Hæð rafmagns- og loftnetstengla er 20cm
 Hæð tengla eldhúsi og baði er 110cm
 Hæð rofa 110cm
 Hæð veggjósna við rúm er 150cm
 Hæð veggjósna er 190cm

----- Lagnir í gólfi / jörðu


Rör fyrir almennar lagnir eru 16mm
 Rör fyrir TV lagnir eru 20mm
 Almennt fyrir lágspennur er notað 1,5q
 Nota skal koax með kjarna 1,15mm fyrir TV.

Öll mál miðast við fullfrágengin gólf og í miðju tengistaðar, ef annars er ekki getið á teikningu.

Taka skal mið af arkitektateikningum og samræma öðrum teikningum.

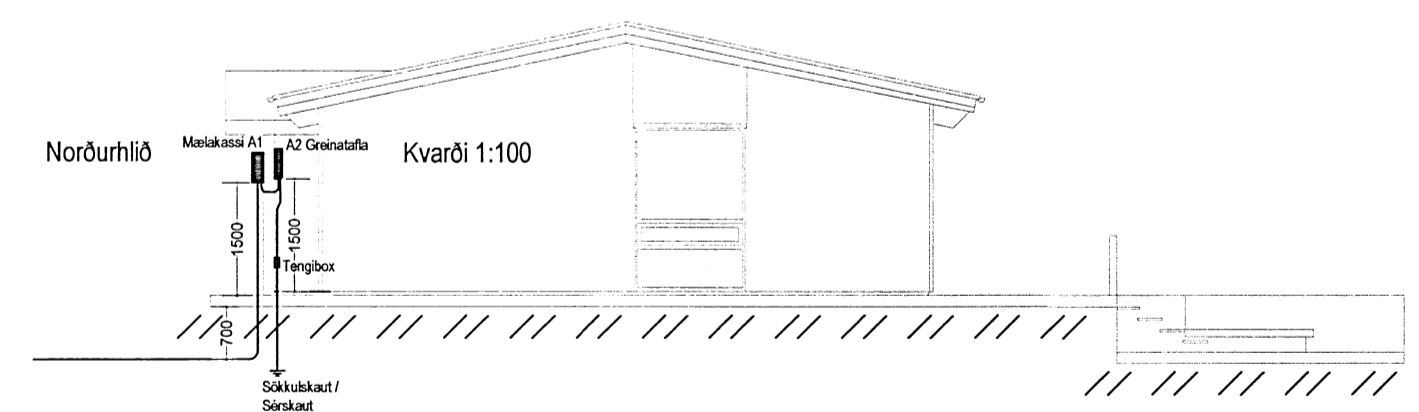

Sökkulskaut

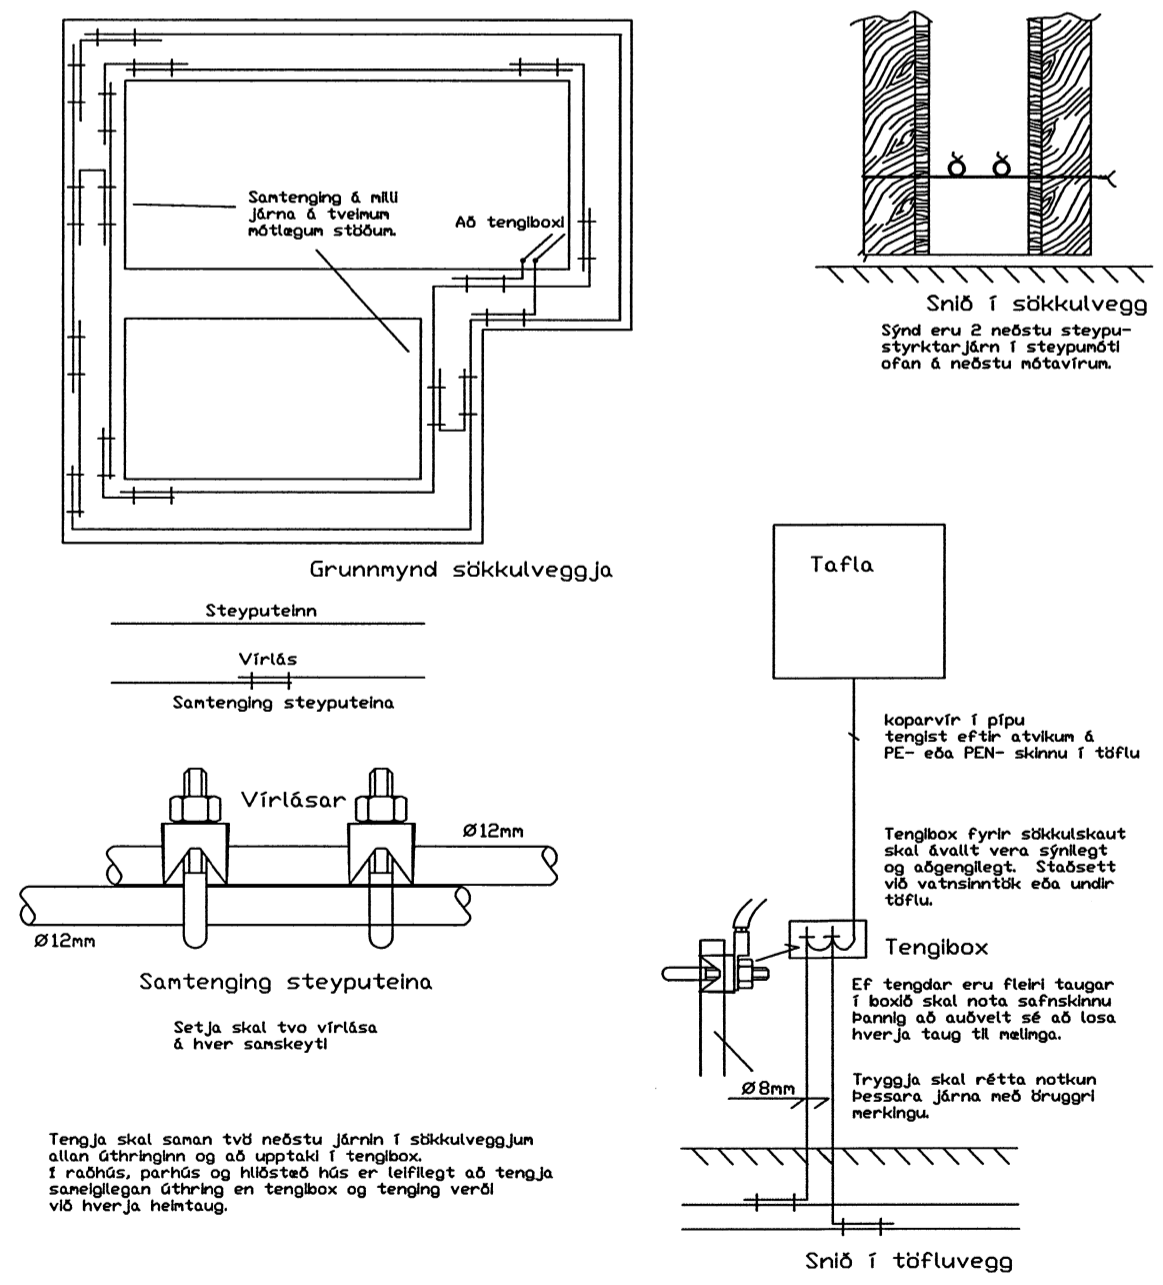

Samþykkt arkitekts			
Breytingar	Dags	Yfirfarið	
1			
2			
Voltorka ehf		Hönnunarstofa kt.410606-1860	
<i>Helgi Pálsson</i>		Helgi Pálsson Rafionfræðingur Hjallahlóð 5, 270 Mosfellsbæ S:898-4476 eltec.hp@gmail.com	
Verkefni	Amarhólsbraut 26		
Staður	Grímsnes- og Grafningshrepp		
Skýring	Afstaða, skurður, sökkulskaut		
Hönnun,	Helgi Pálsson	Blað	3 af 3
Kt. 270963-5019	Teiknað, Helgi Pálsson		
Mkv	1:100 / 1/:500	Dagsetning,	24.06.2014
Verknúmer	2014-011	Land nr.	