




Útlitsmyndir, mkv. 1:100

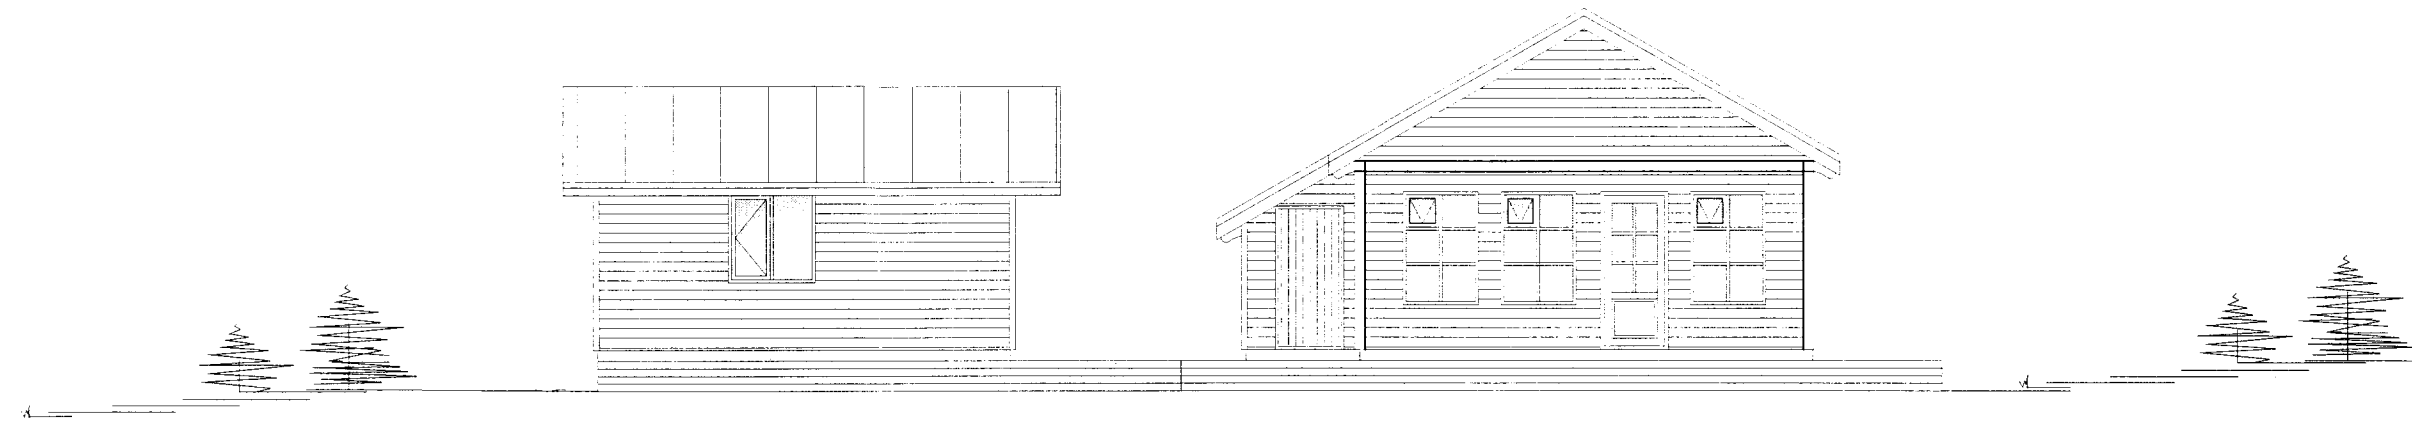


Suðurhlíð

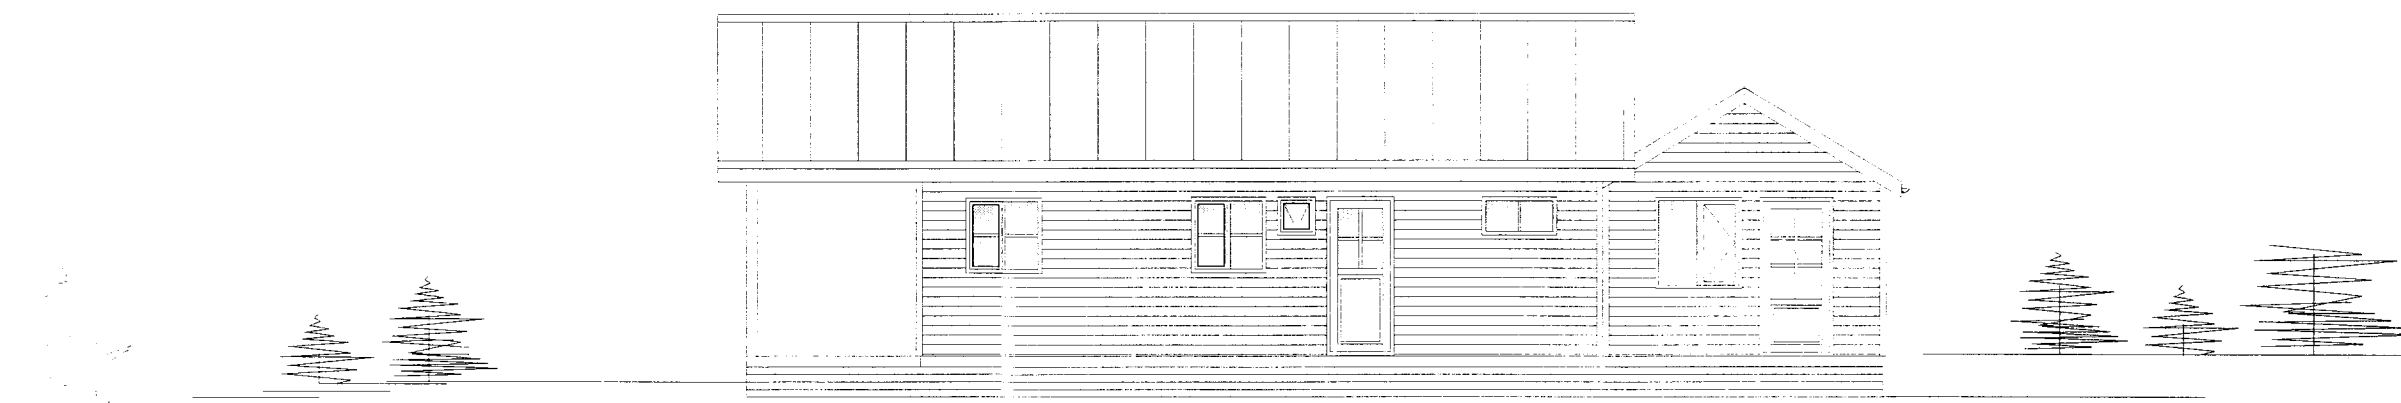

Austurhlíð

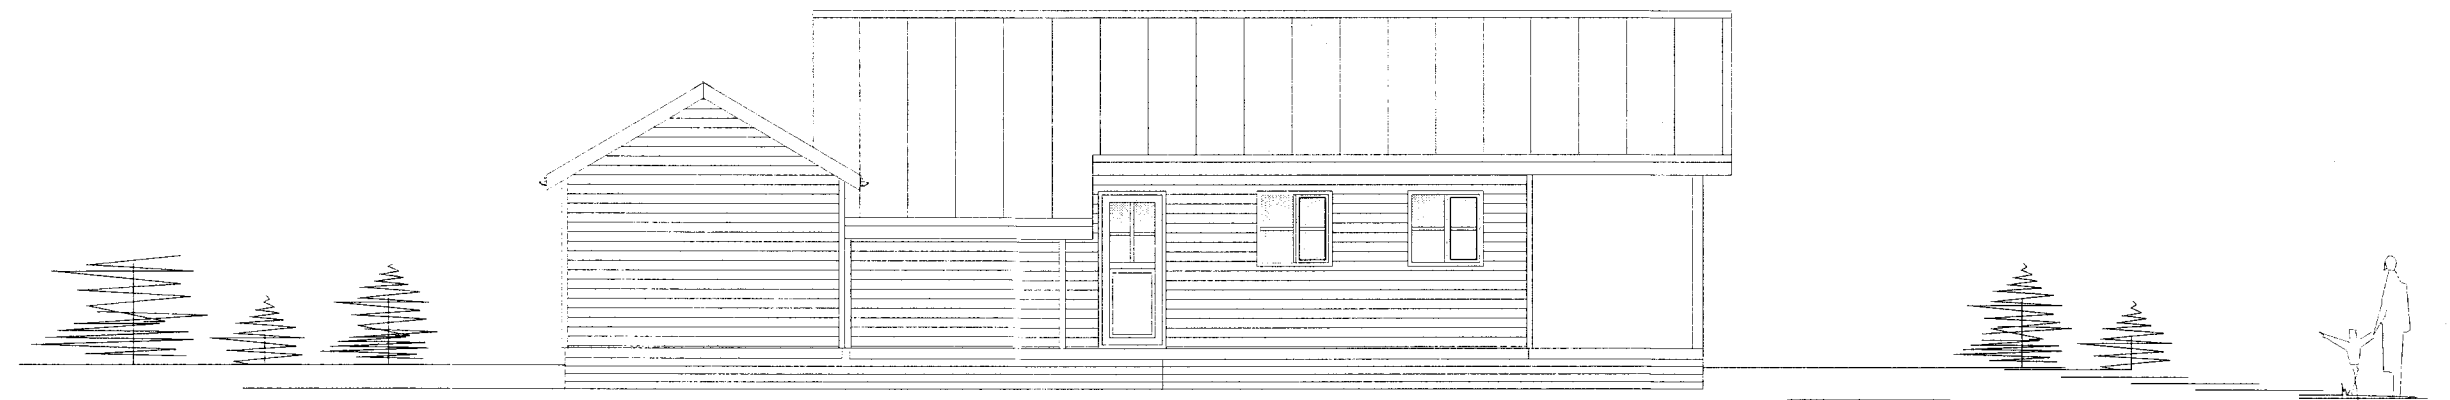

Vesturhlíð

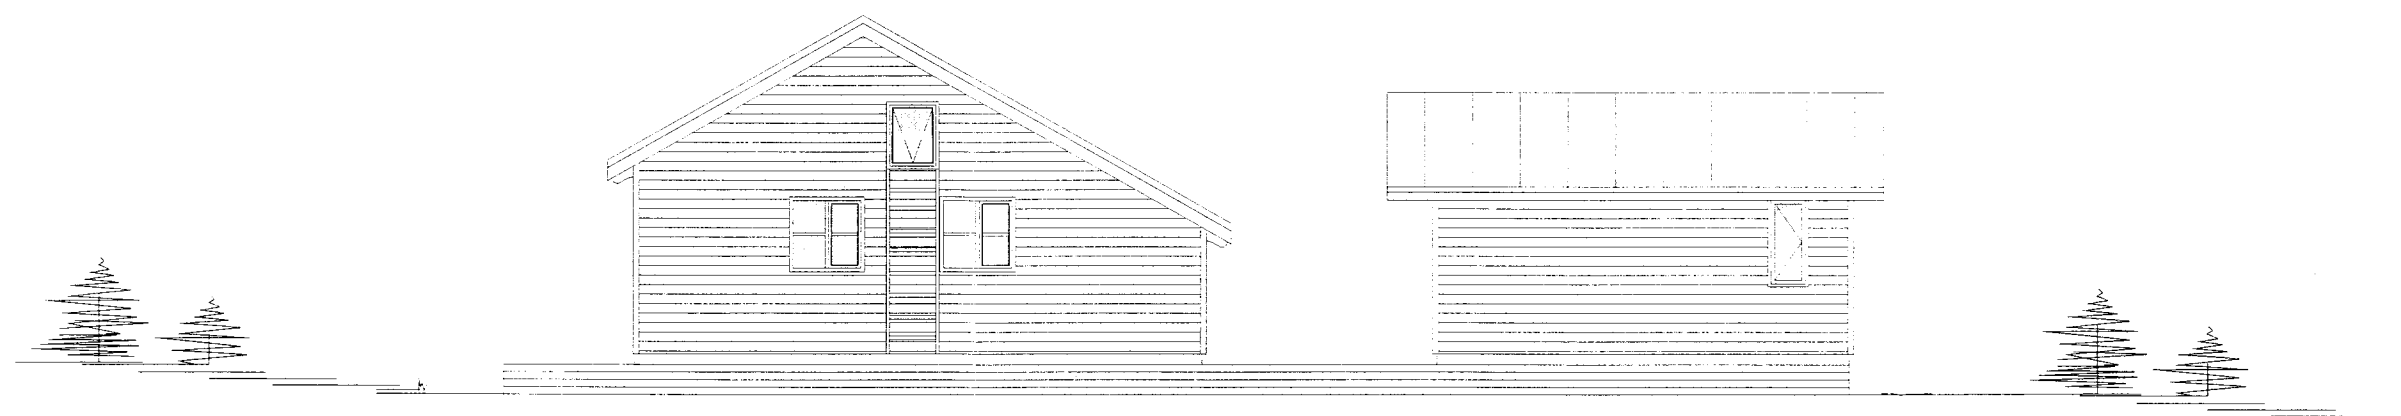

Norðurhlíð

SAMPYKKT
07. MEI 2012
Ásgeir Þorsteinsson
Byggingarstjórnun og Arkitektúr

Reyndarteikning

Nr.	Dags.	Breyting	Samb.		
Frumstærð blaðs A.2	Minnkað í 1:41 A.3	Mkv.: 1:100	Dags.: 02.04.2012	Verk.nr.: 0101	Teikn.nr.: A-003
VERKFRÆÐISTOFA SUBURNESJA Vikurbraut 13, 230 Reykjanesbæ Sími: 4 200 100, Fax: 4 200 111 Vefang: http://www.vss.is Netfang: vs@vss.is			Hannað: IB	Teiknað: IB	Yfir: SIK
Samb. <i>Ásgeir Þorsteinsson</i> kl. 130264-2639			Áshvammur lóð 7 lóð nr. 7 Grímsnes-og Grafingshreppur Útlitsmyndir - Samræmingarhonnunur:		