

Íbúðarhús í landi Kringlu,  
Helstu stærðir:

Stærð lands 9,5 ha  
Birt flatarmál íbúðar 203,6 m<sup>2</sup>  
Bilgeymsla og geymsla 45,5 m<sup>2</sup>  
Alls birt flatarmál 249,1 m<sup>2</sup>

Brúttó rúmmál húss: 941,7 m<sup>3</sup>, þar af bilgeymsla 137,7 m<sup>3</sup>


Kólnunartölur:

Útveggir .....0,28 w/m<sup>2</sup>°C  
Gluggar.....2,0 w/m<sup>2</sup>°C  
Grunnplata.....0,28 w/m<sup>2</sup>°C  
Þak .....0,18 w/m<sup>2</sup>°C

Vegið meðaltal U-gilda útvegga 0.68 w/m<sup>2</sup>K  
Heildarleiðnitap á m<sup>2</sup> gólfplatar og °C q= 0,99

BYGGINGAR OG  
BRUNAVARNALÝSING:

Húsið er timbureiningarhús á steyptri einangraðri gólfplötu með 100 mm einangrun. --- Grind í útvegjum er 38 x 140 mm með 145 mm glerullareinangrun og klædd að utan með 12,5 mm VL-krossvið sem er 16 PAM (z=8,0) og vindvarnargler, síðan lektum og utanhússklæðningu úr bárujárni í fl. 1, í ljósgráum lit. Litlir flétir eru klæddir með harviðarklæðningu. --- Að innan eru útveggir með rakavarnalagi, 1100 PAM, síðan 38 mm lagnagrind, og loks klæddir með 2 x 13 mm gipsplötum í fl. 1. --- Þak er úr kraftsperrum, að neðan er rakavarnalag, þá lagnagrind 38 mm, og gipsplötuklæðning í fl. 1. Í sperrubíl kemur 200 mm steinullareinangrun með vindpappa ofan á. Steinullin er borin uppi af 2 mm stálvir, sem festur er neðan á sperrum með 20 cm millibili (c/c 20 cm). Þakið er klætt með 15,5 mm WBP-krossviðsplötum, og loks bárujárni í dökkgráum lit. Þakið er útoftað með tveimur 40 mm rörum með flugnaneti í hverju sperrubíli. --- Gluggar eru úr tré, klæddir að utan með áli. Gler í gluggun er tvöfalt K-einangrunargler með argongasi. --- Innveggir eru úr trégrind 45 x 70 mm einangraðir og klæddir með 2 x 13 mm gipsplötum í fl. 1. --- Hita-vatns og raflagnir eru innan við rakavarnalagið í útvegjum og loftum. --- Handslökkvitæki skal staðsett í bilgeymslu. --- Veggur milli íbúðar og bilgeymslu sé amk. EI-60 og loft í bilgeymslu klæðist með klæðningu í fl. 1. --- Reykskynjarar skulu staðsettir í íbúð og bilgeymslu. --- Vottun húseininga verður lögð fram áður en húsið verður reist skv. grein 120 í byggingarreglugerð. --- Skv. reglugerð Vinnueflirlits Ríkissins ber húsbýggjandi ábyrgð á að vinnustaður uppfylli kröfur reglugerðar um öryggi og hollustuhætti.

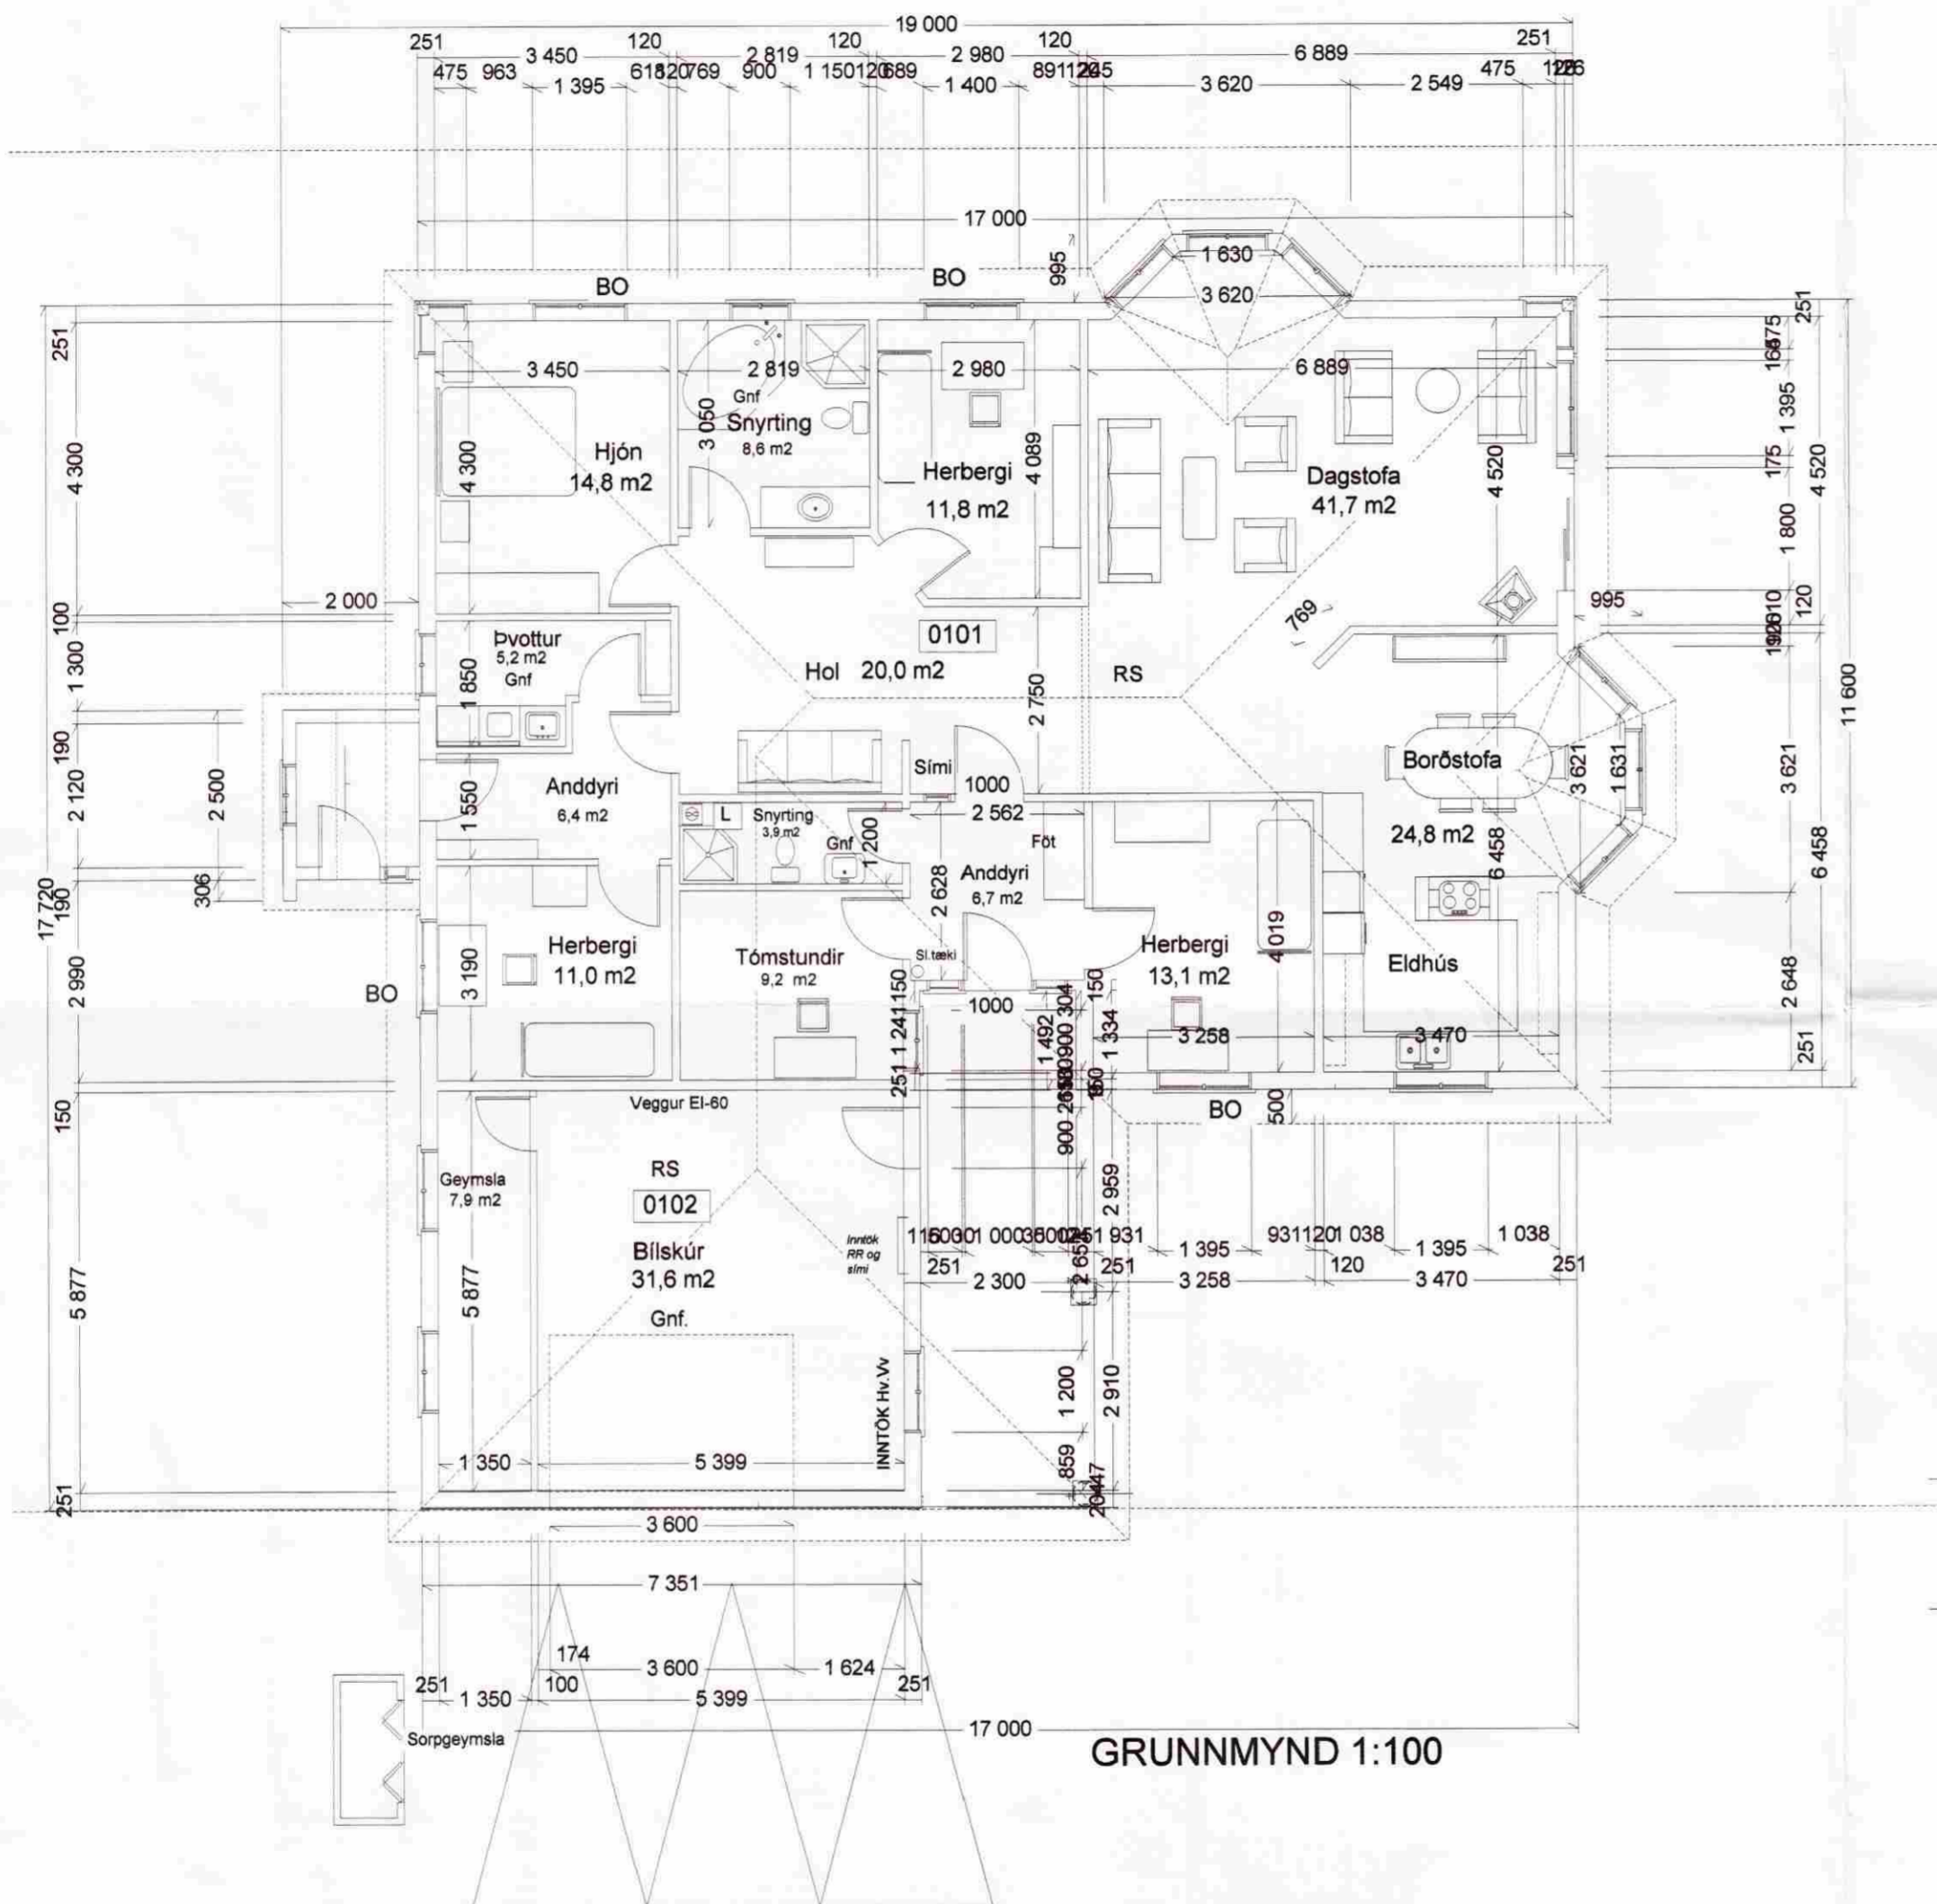

GRUNNMYND 1:100



SKURÐUR 1:100

- Skýringar:  
BO = Björgunarop amk 0,5x0,6m (bxh)  
RS = Reykskynjari  
L = Loftun út úr gluggalausum rýmum  
Gnf. = Gólfniðurfall  
Sl = Handslökkvitæki staðsett v/útgang

Breyting A-2.11.2007- Anddyri við norðurhlíð stækkað. *AB*

HUGVERK HÖNNUNARÞJÓNUSTA  
STEFÁN INGÓLFSSON ARKITEKT

stefanlax2@simnet.is s:848-1316/ 554-6125

Hús í landi Kringlu, Grímsnes- og Grafningshreppi

Kópavogi ..... 0102514359  
Verkefni nr. 266 ..... Teikning nr: 02-A