
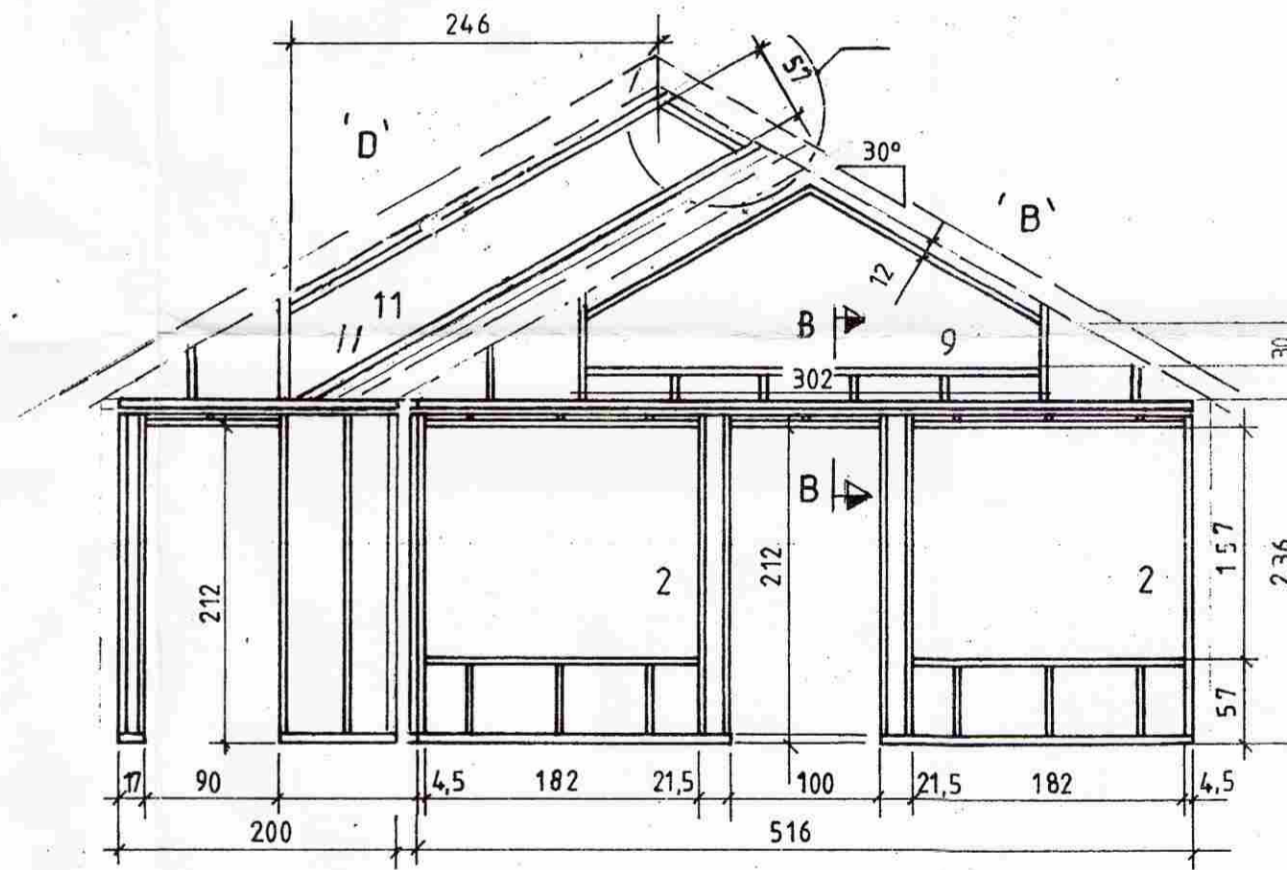
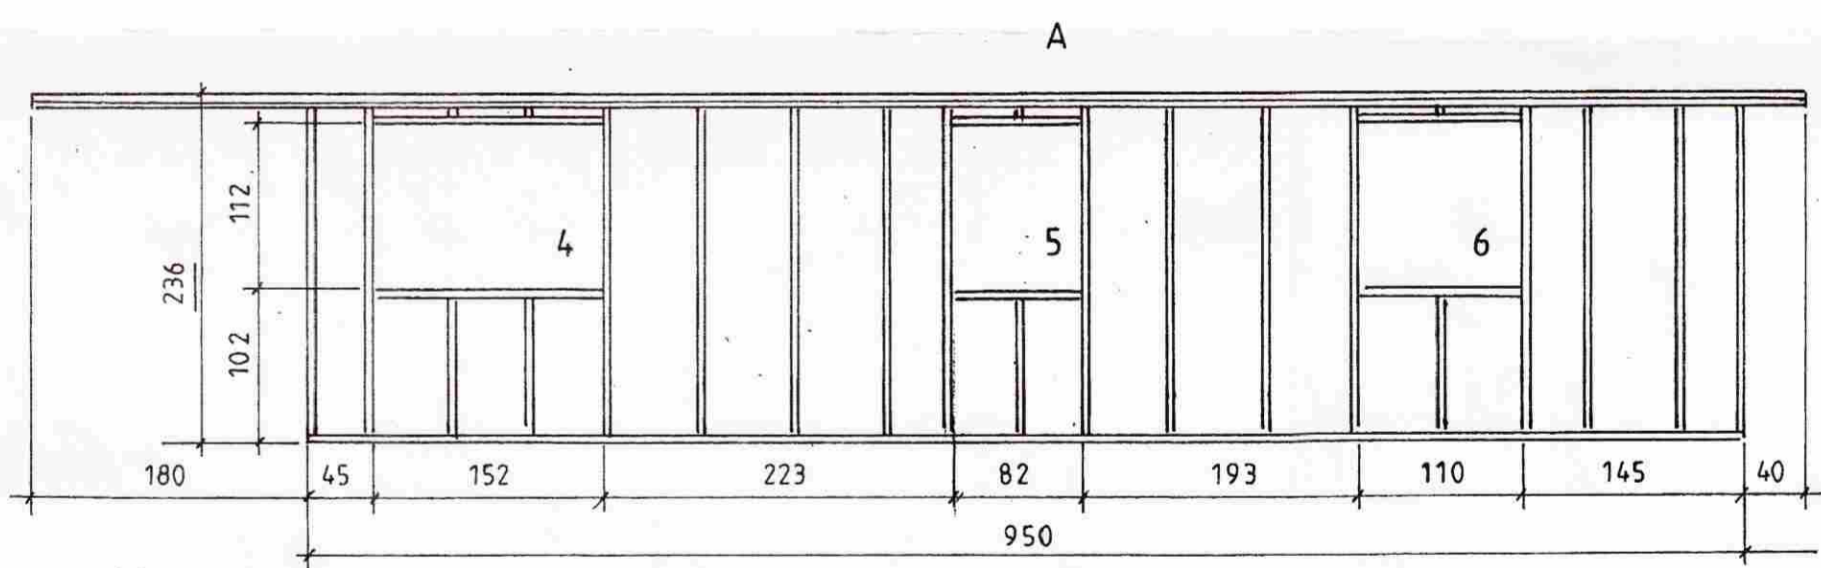
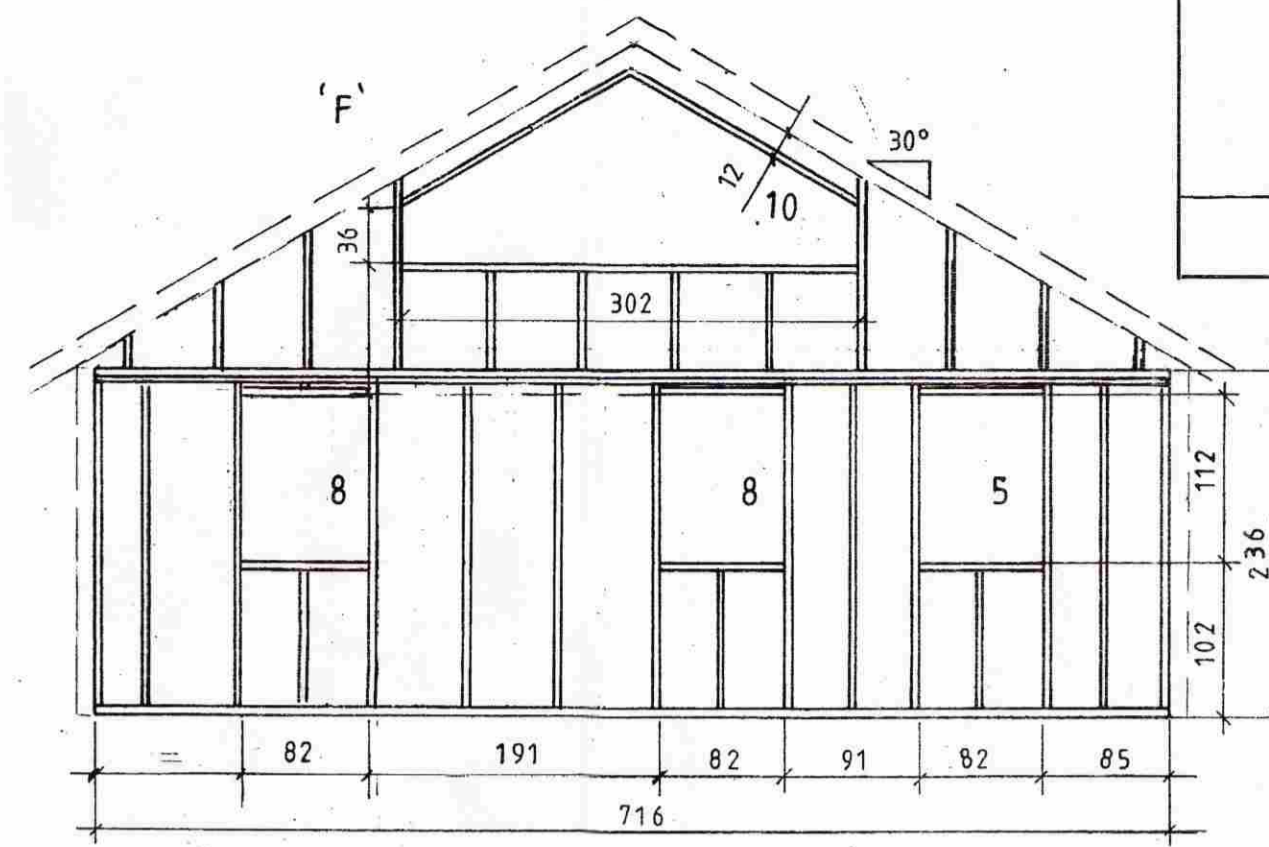
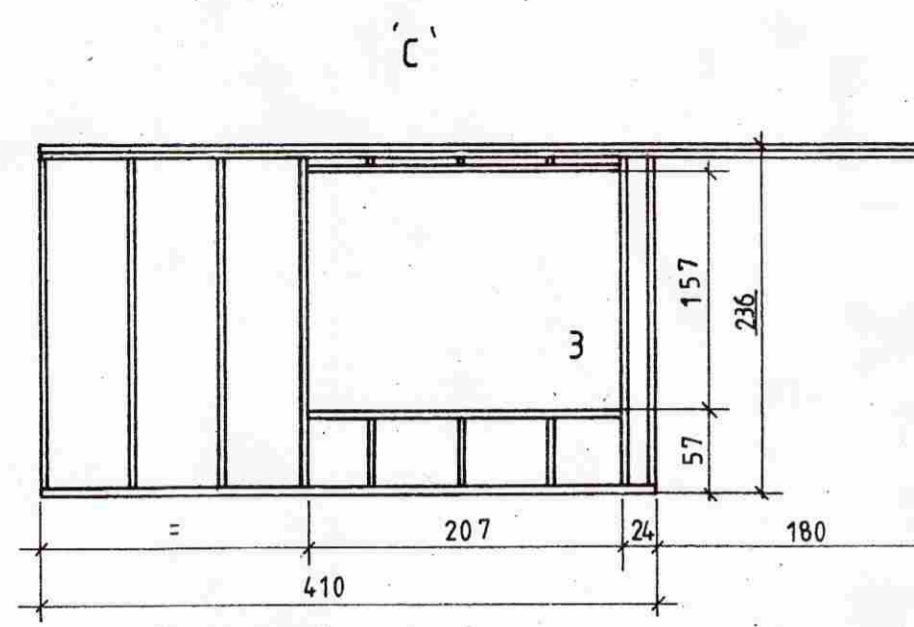




MÓTTEKIÐ

19 NOV. 2008

Byggingafultrúi uppsv. Árnassýslu og Flóahfr.

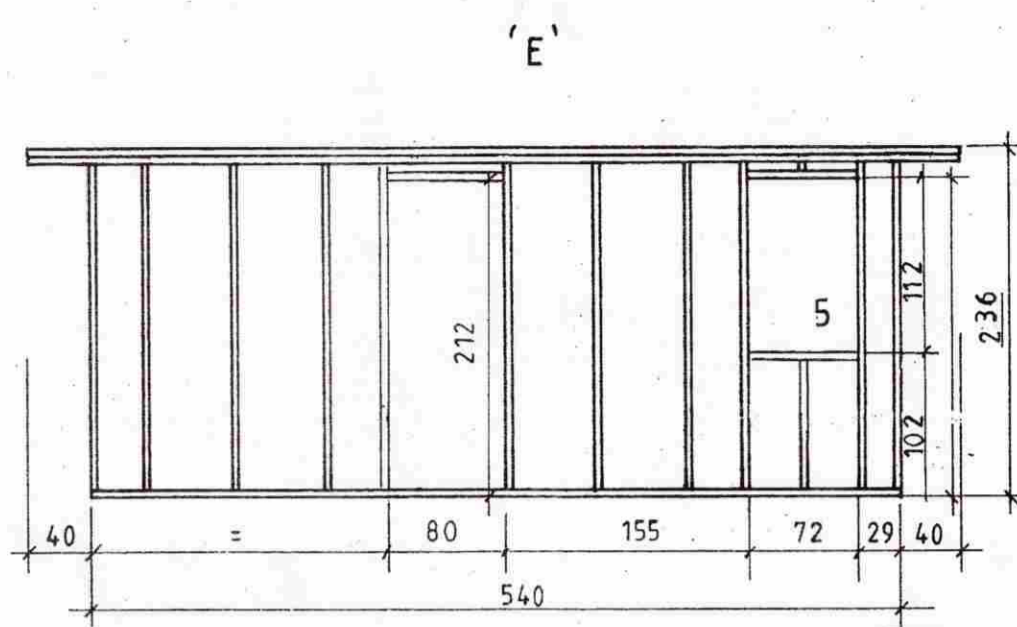

Ath.:  
Framhlid klæðist með 10mm  
krossvið báðu megin á grind

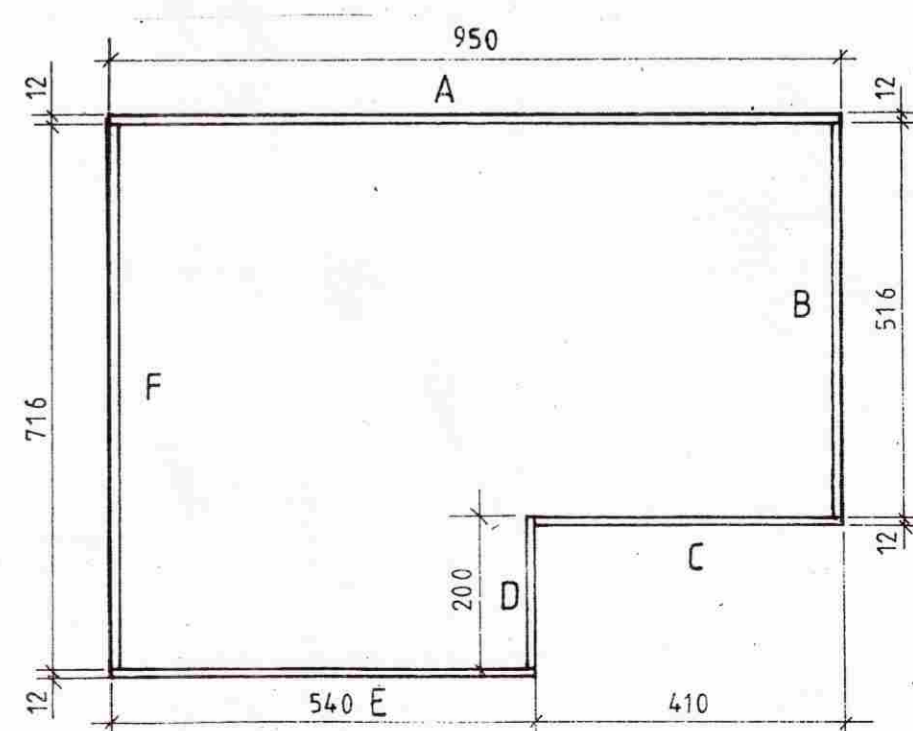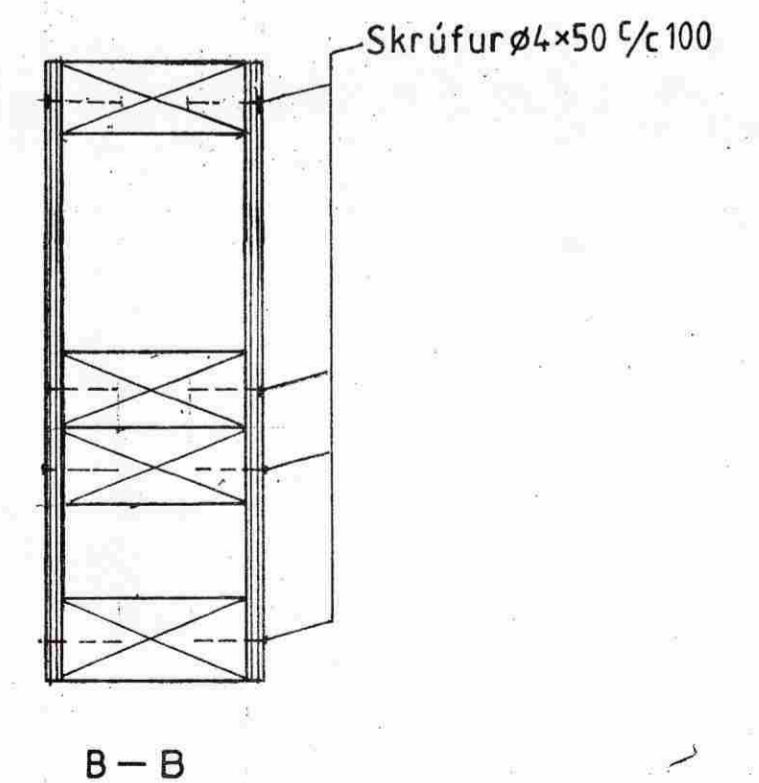

1:100

Mkv: 1:50, 1:5  
Dags. nóv. 08  
Nr. 246-05

Sumarhús í landi, Hraunkots Grímsness og Grafningsshr.  
Árnassýslu, lóð nr. 18 við Álfasteinssund, Hraunborgum.  
Eigandi: Guðbjörn Jónsson kt. 190451-3569  
Grindur

TEIKNIVANGUR

Burðarvirki  
270733-2559  
201032-4829