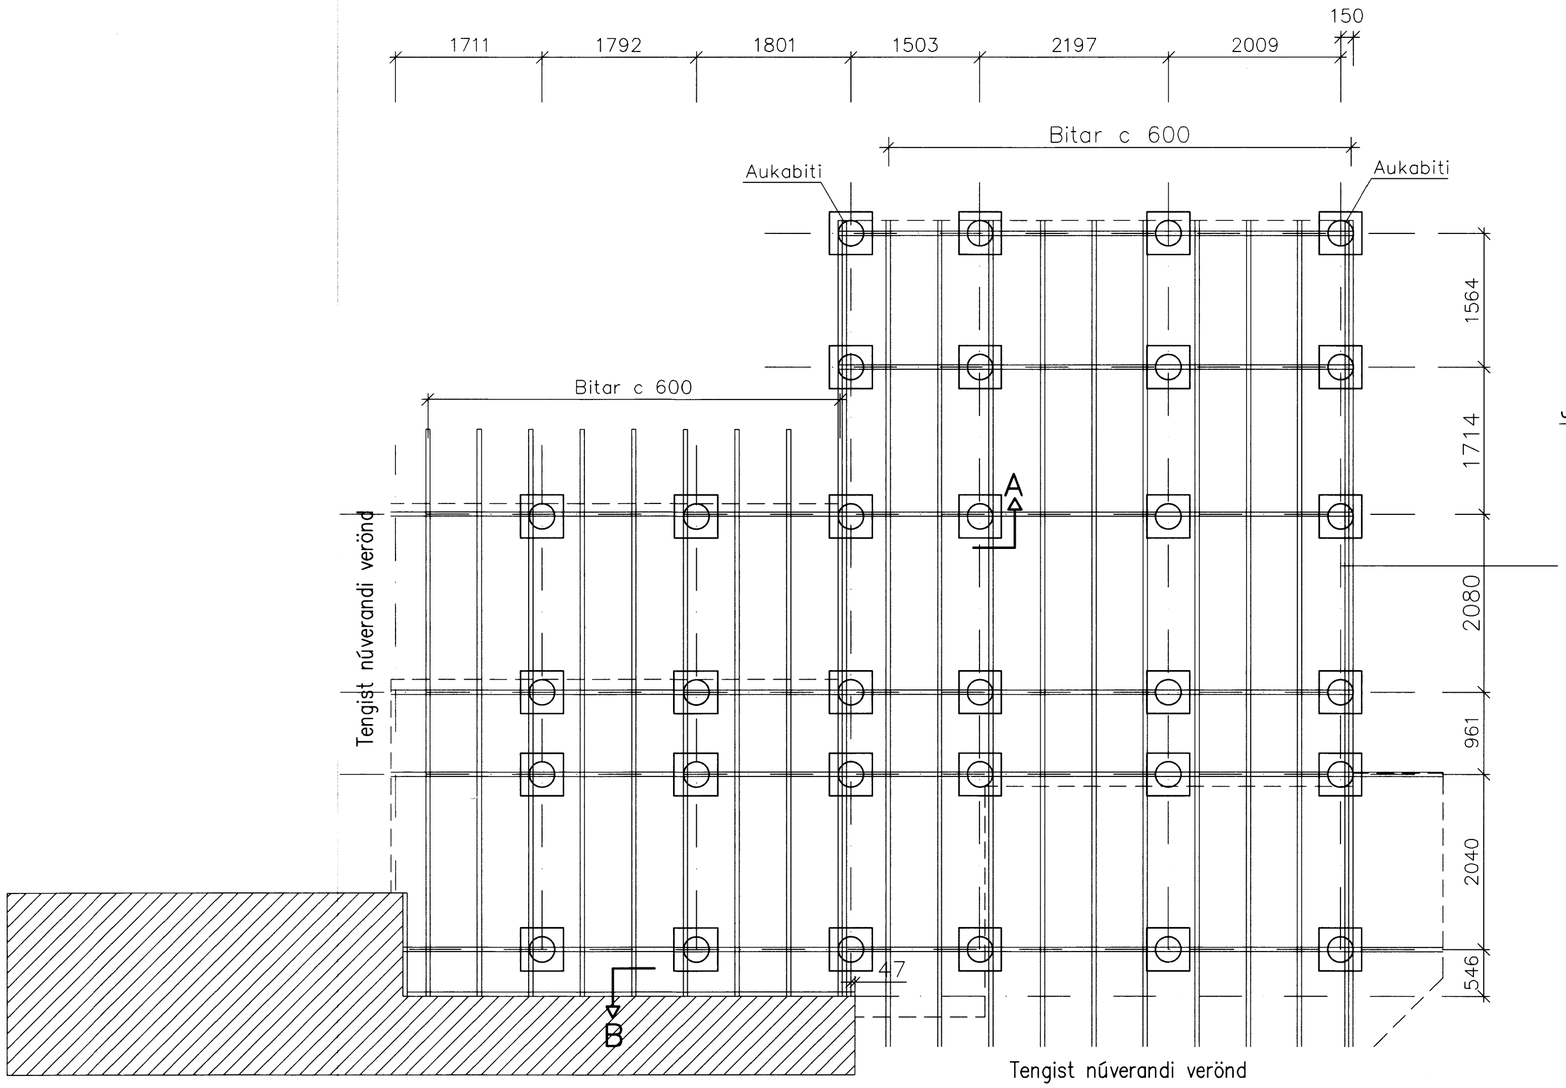

GRUNNMYND 1:50

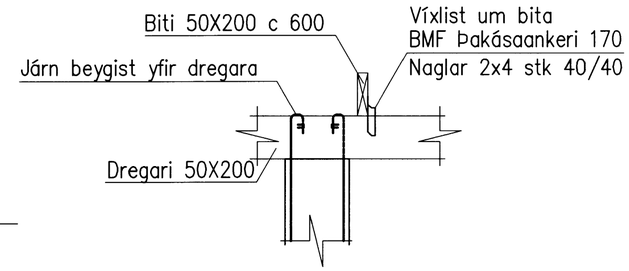

SNIÐ A, 1:20

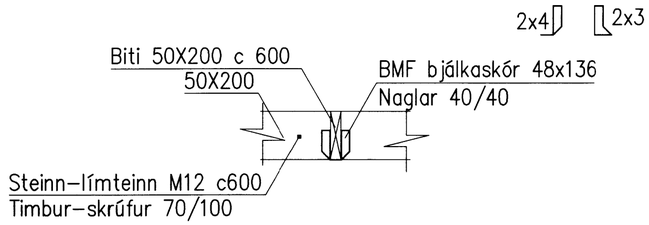

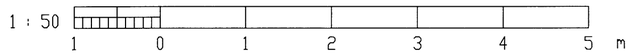

MÓTTEKIÐ
24 APR. 2012
Byggingafulltrúi uppsv. Ámessýslu og Flóahr.

Þorgrímur Eiríksson 111038-3259

Arnarhólsbraut 9

	ÚTG.	DAGS.		TEIKN.	BREYTT	YFIRF.	SAM?.

HANNA?	þE
TEIKN.	þE
YFIRF.	
SAM?.	
DAGS.	20.02.2011
VERKNR.	
TEIKN. NR.	3.02

Klettur ehf
Verkfræðistofa
Bíldshöfði 12
112 Reykjavík
Sími: 557 5200
Fax: 557 5201

~~ÖNDVERÐARNES NR. 5A~~

STÆKKUN 2011
UNDIRBYGGING GÓLFA

ÚTG.