




MÓTTEDIÐ
 24 APR. 2012
Gudni Þórisson
 Byggingafræðiráðgjafi, Árnæssýslu og Flóahf.

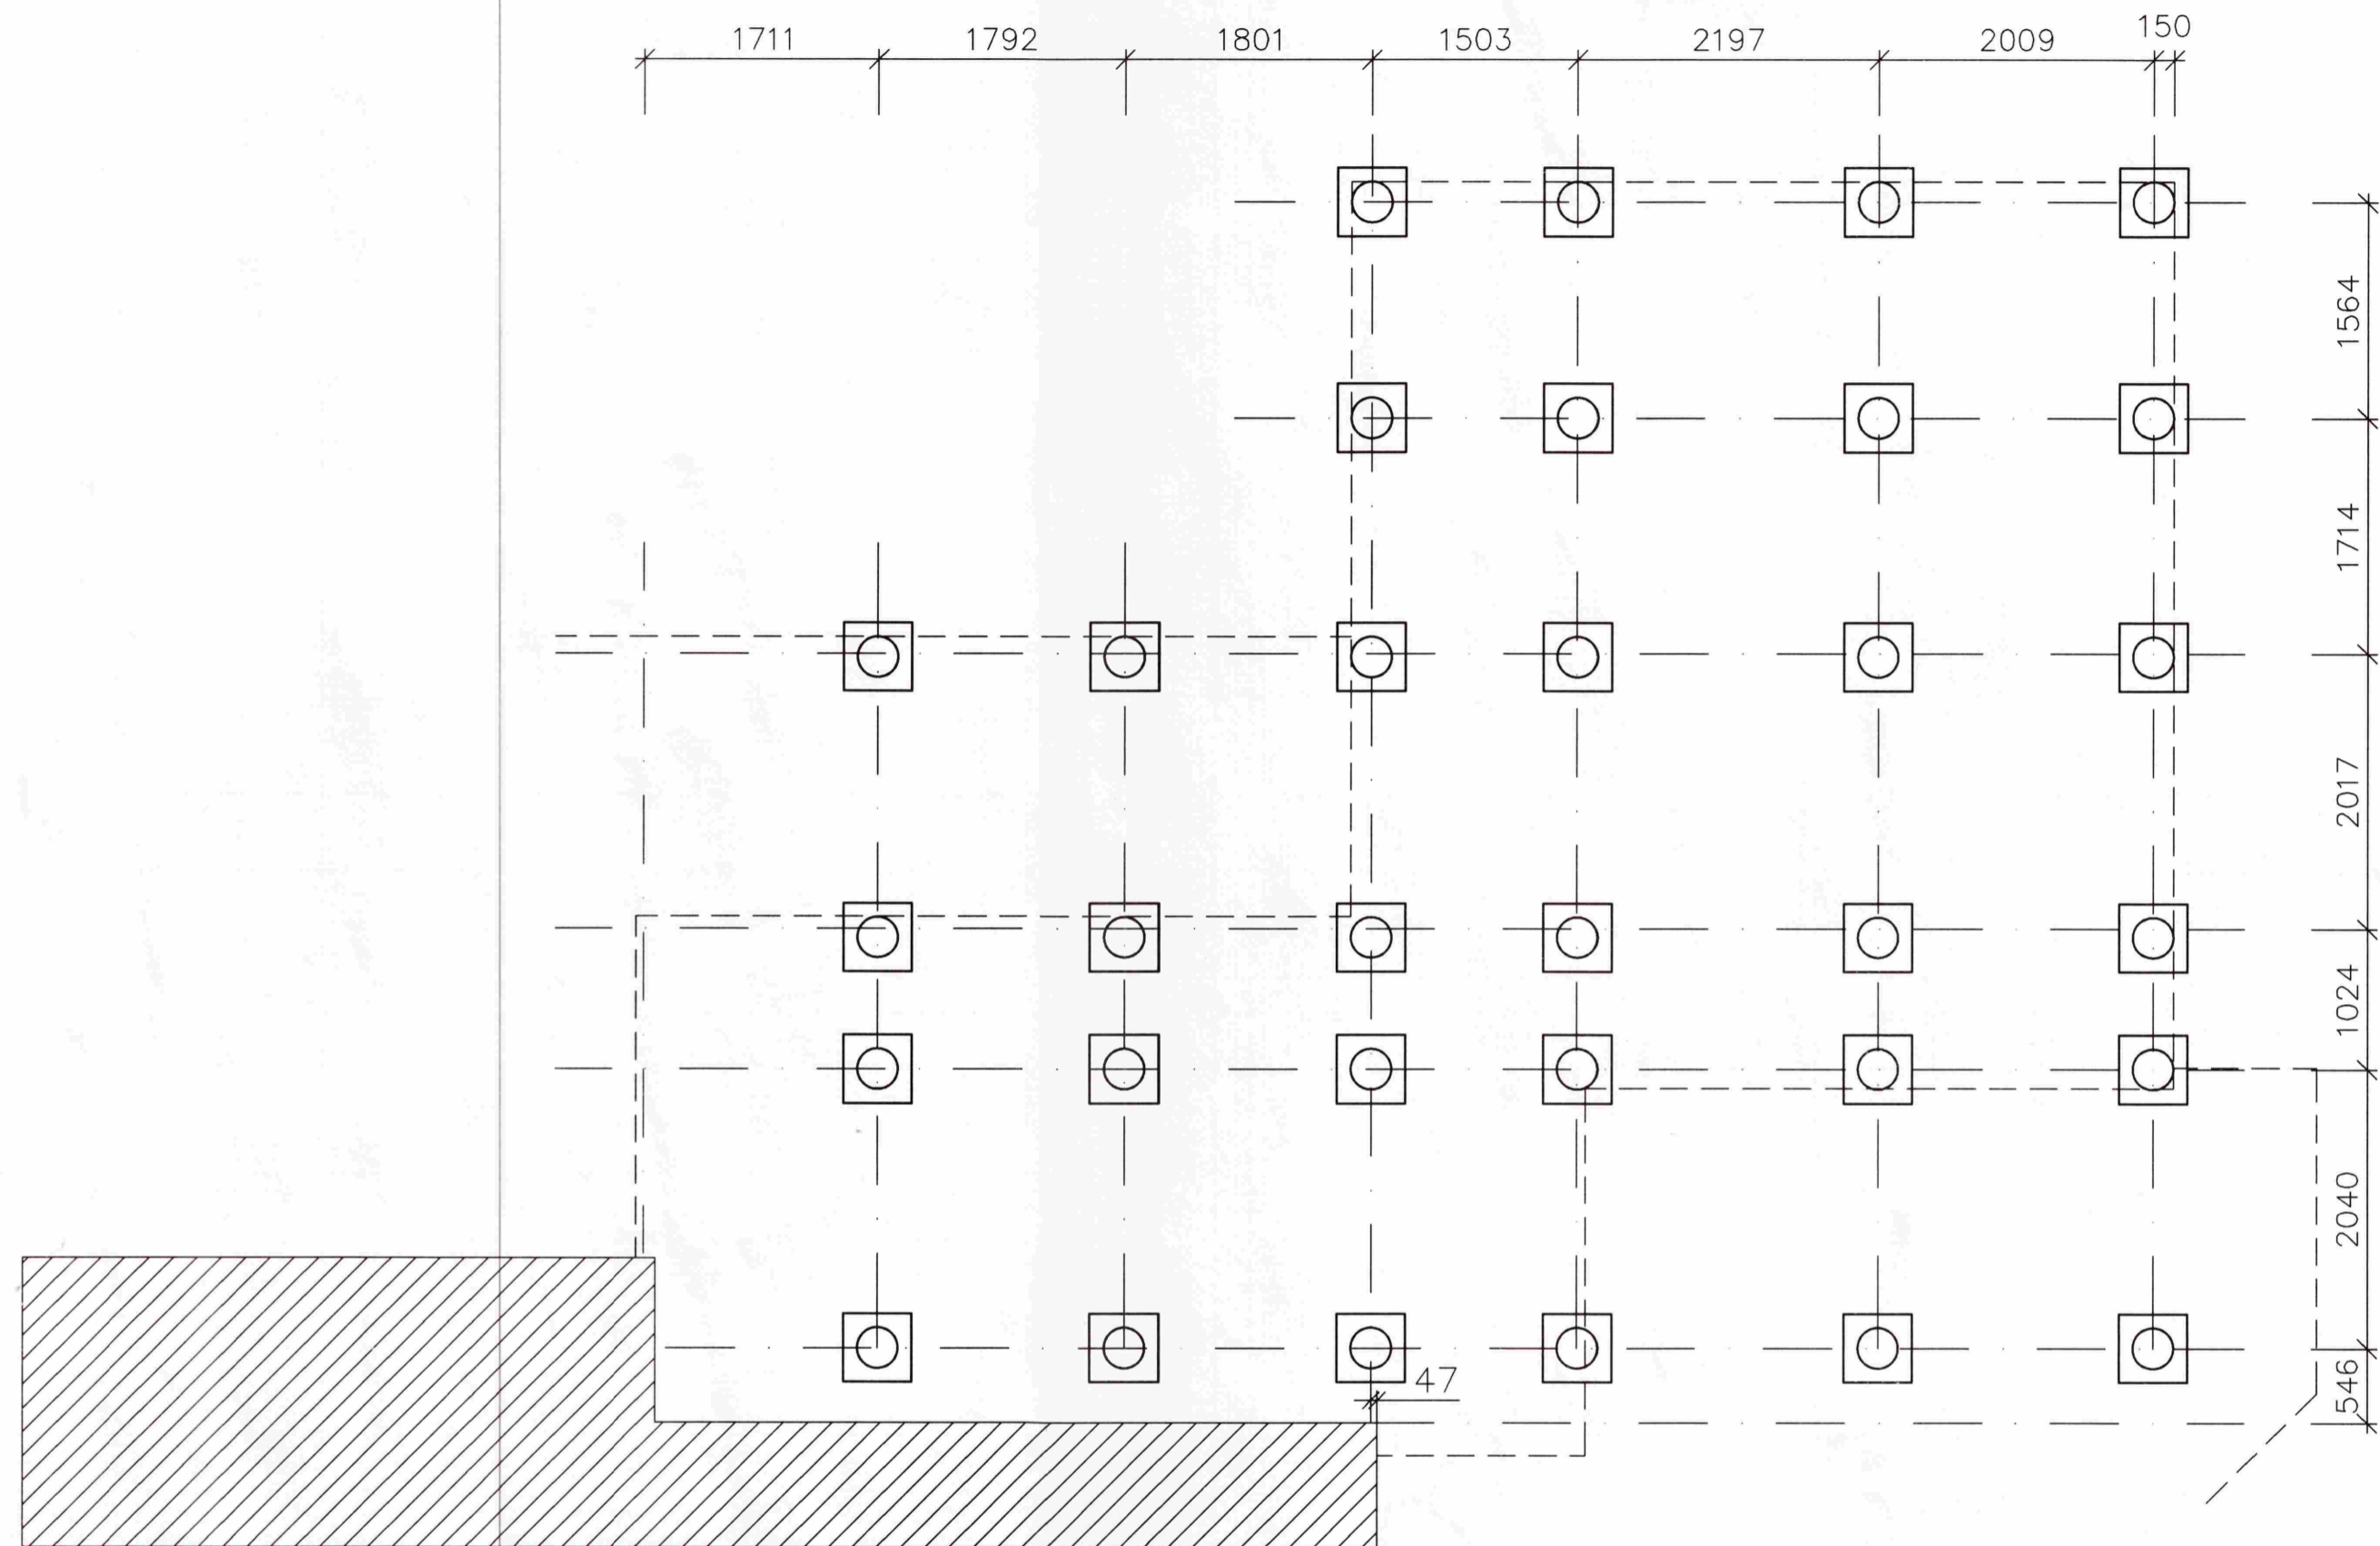


GRUNNMYND 1:50

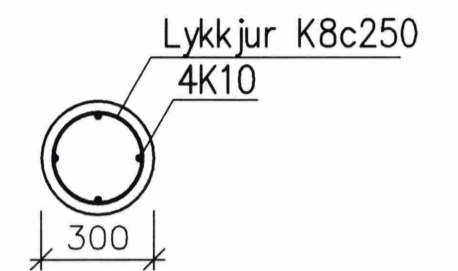

SNID A, 1:20

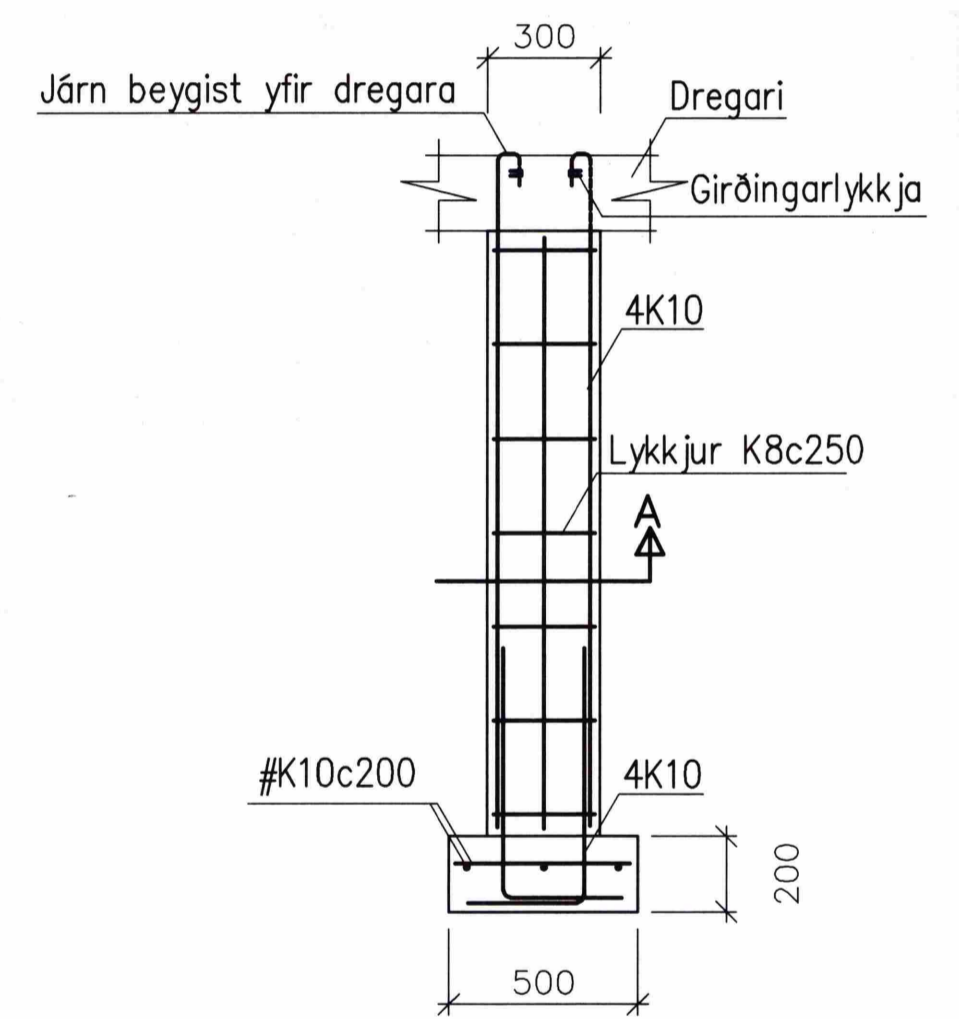

UNDIRSTAÐA 1:20

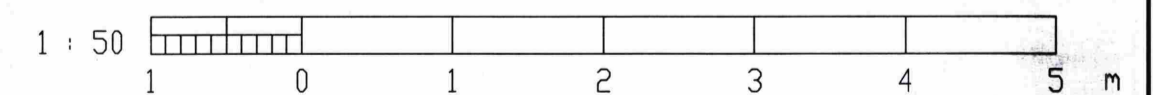

Þorgrímur Eiríksson
 Þorgrímur Eiríksson 111038-3259
 Arnarhólsbraut 9

OTG.	DAGS.	TEIKN.	BREYTT	YFIRF.	SAM?.

HANNA?	ÞE
TEIKN.	ÞE
YFIRF.	
SAM?.	
DAGS.	20.02.2011
VERKNR.	
TEIKN. NR.	3.01

Klettur ehf
 Verkfræðistofa
 Bíldshöfði 12 Sími: 557 5200
 112 Reykjavík Fax: 557 5201

ÖNDVERÐARNES NR. 5A
 STÆKKUN 2011
 UNDIRSTÖÐUR