

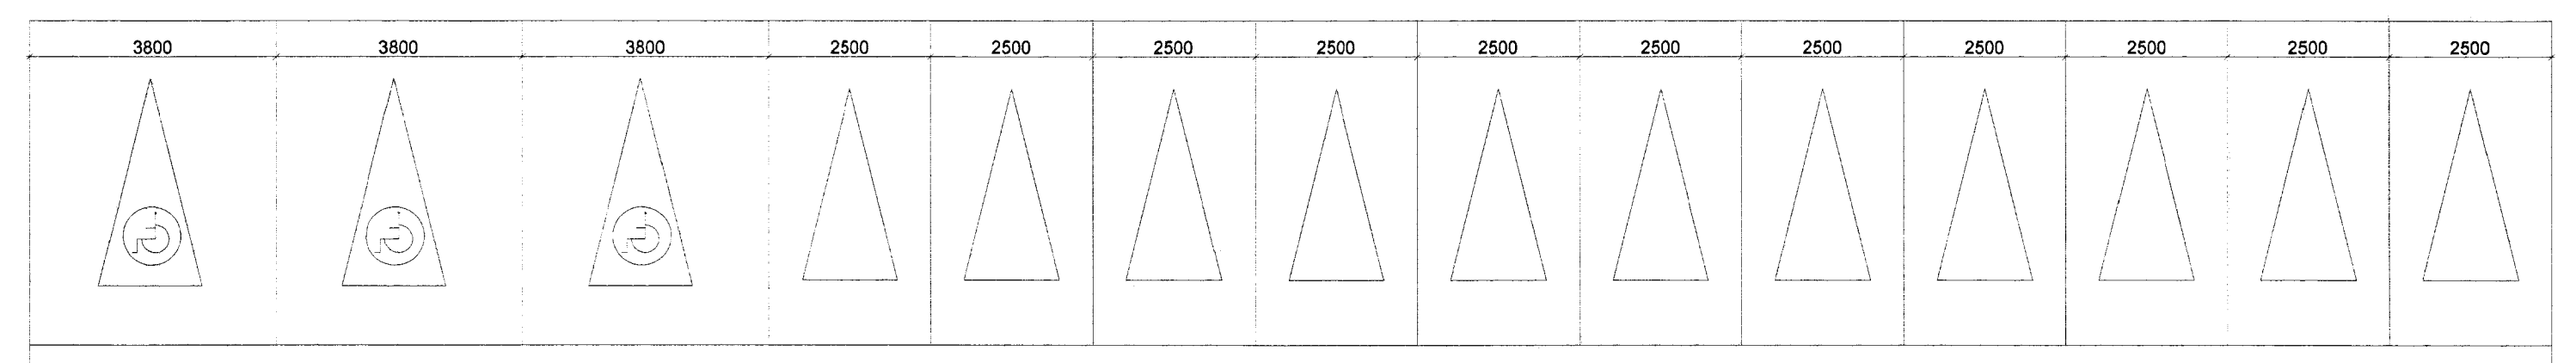


21
 Gk= 35,40
 F= 4449 m²
 ST.GR. 1330-0210

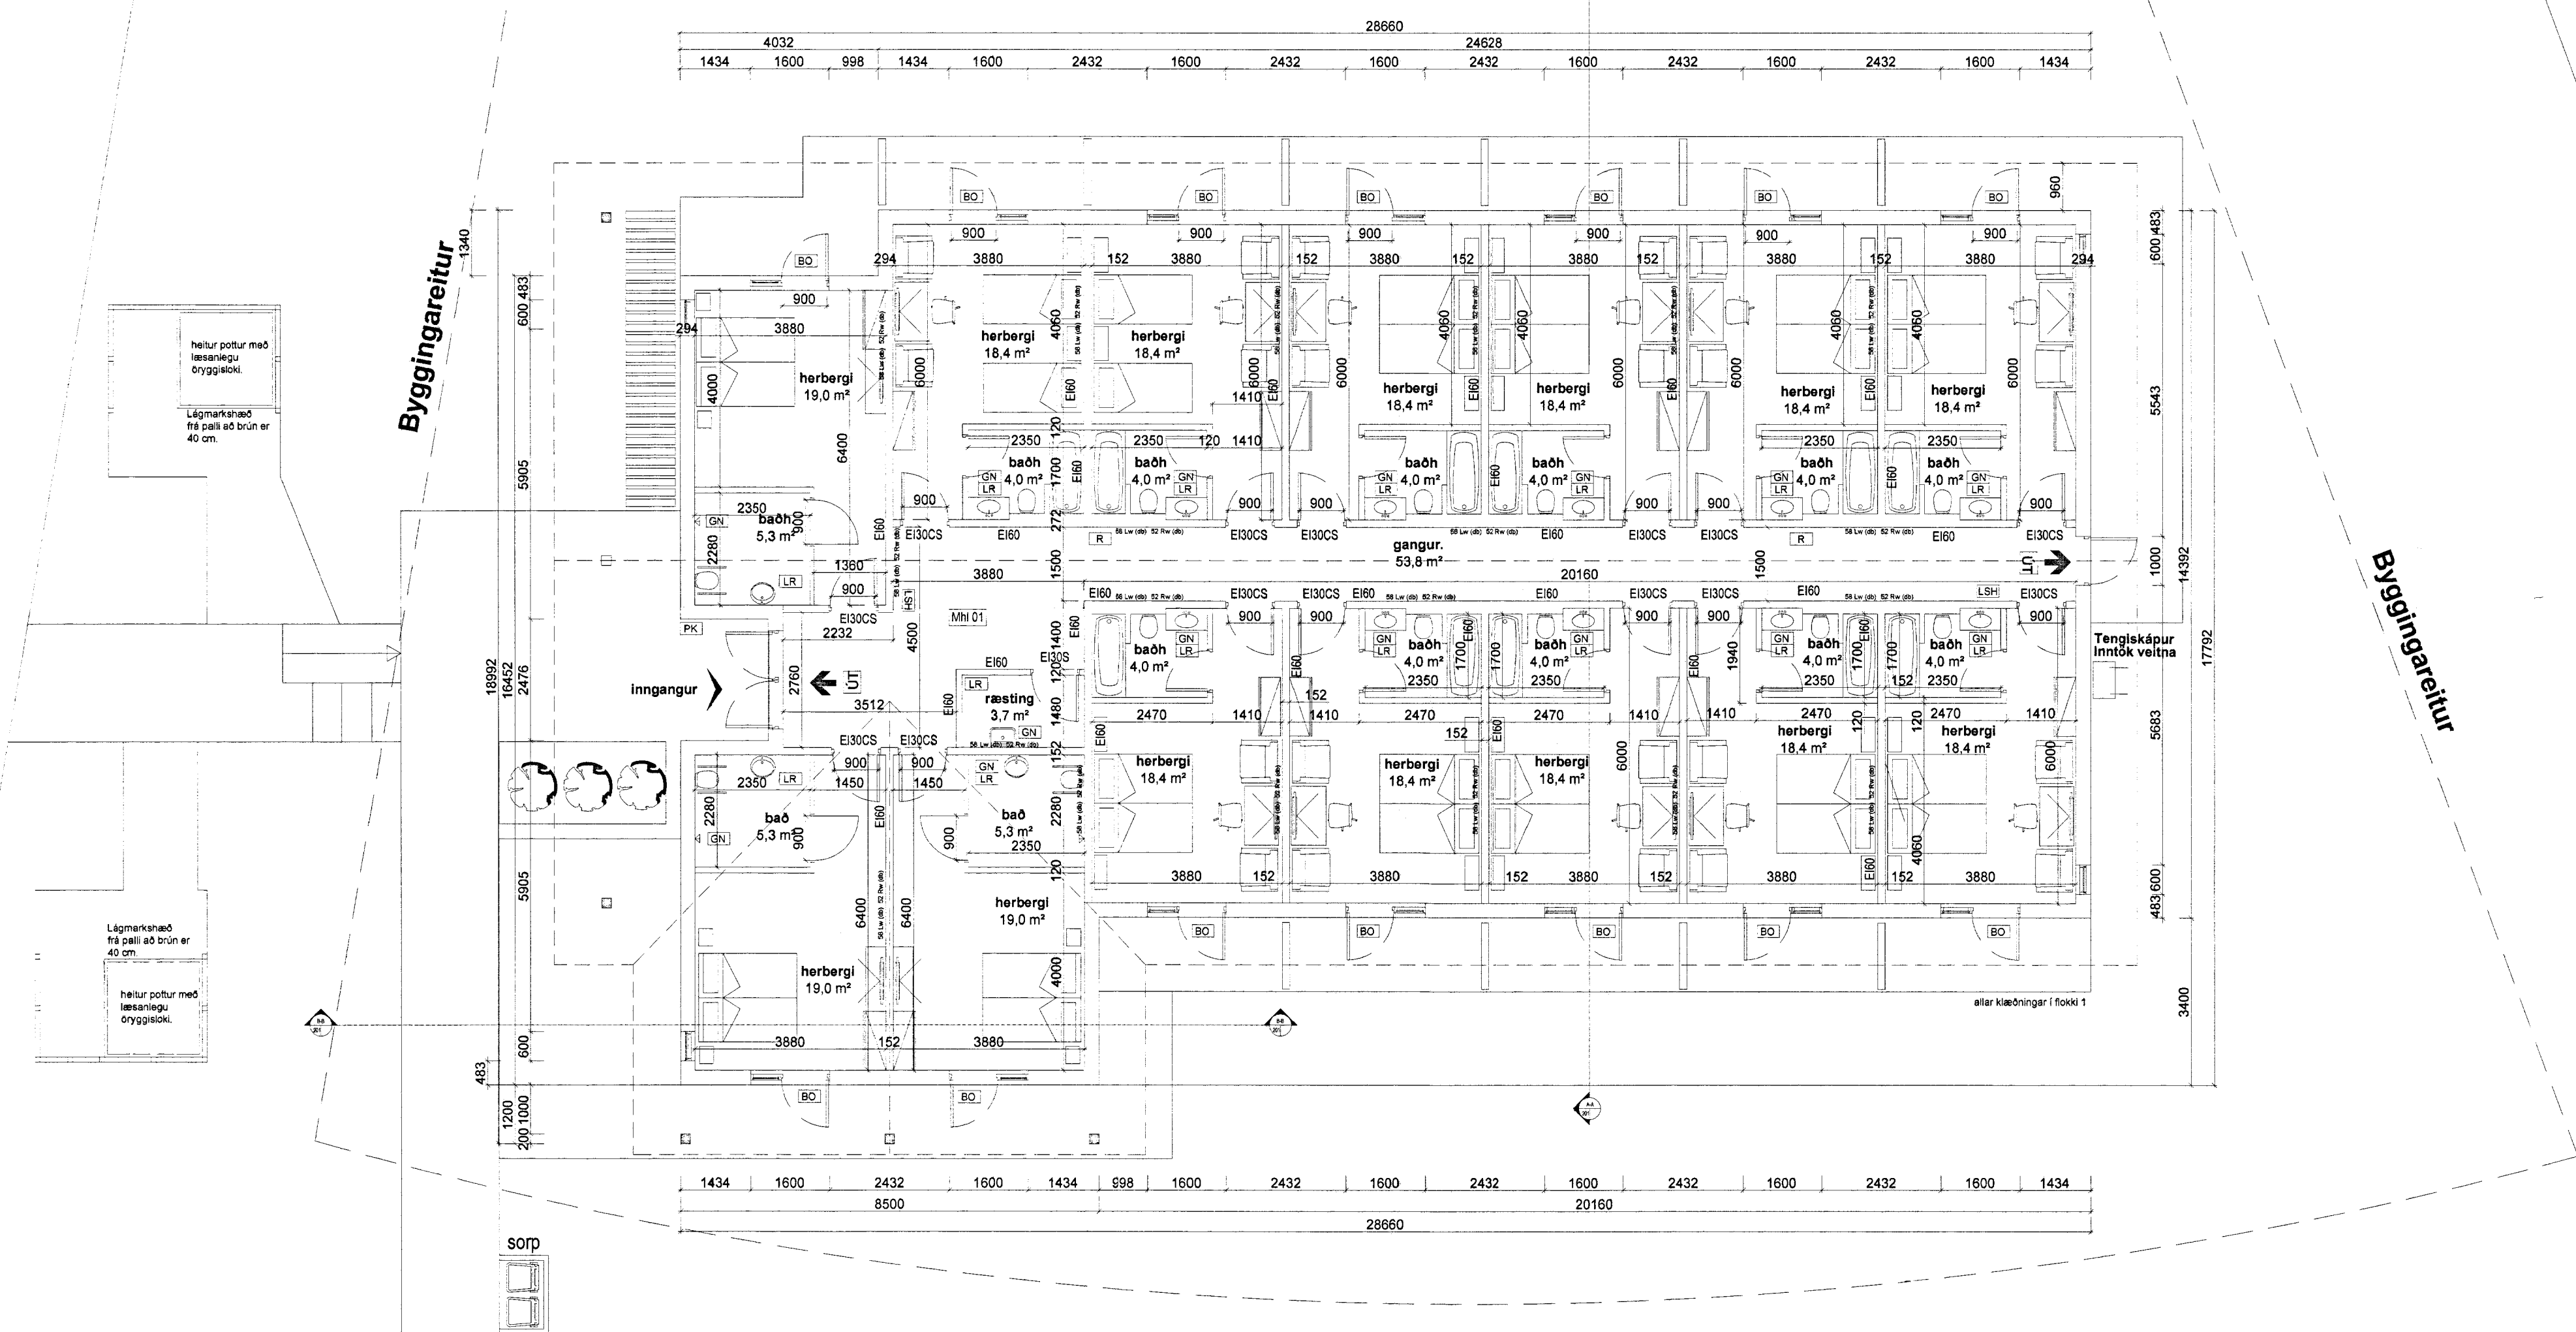

14 bílastæði

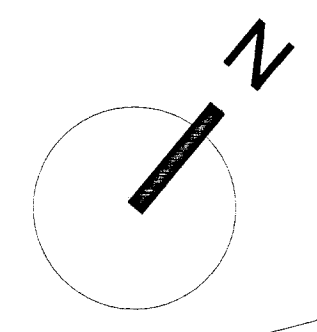


Húsið er teiknað af JAT Hönnun.
 Jeannot A. Tsirengé arkitekt
 og umhverfisheduði.

Útg. Daga Skýring Br. af

ÁSBORGIR 21
 GRÍMSNESI
 GRUNNMÝND

Teiknað af: OKF
 Yfirfarja af: OKF
 Dagsetning: 27.09.2013
 Mælikvæði: 1:100
 Hálfór Guðmundsson 140549-2439
 Freyr Frotason 170470-4869
 Ólafur Kj. Finnþorsson 280209-3229
 Ragnar Auðurinn Sigurðsson 230160-4499
 Samúel Guðmundsson 011083-4039

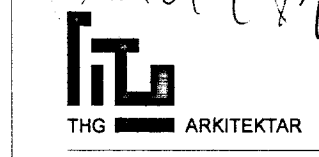

Frættan 9, 108, Reykjavík, sími: 440703-2590
 sími: 545-1600
 thg@thg.is www.thg.is

13-037 0501
 Verknúmer Númer Útgáfa