



NR. 1  
F = 5000,0 M<sup>2</sup>

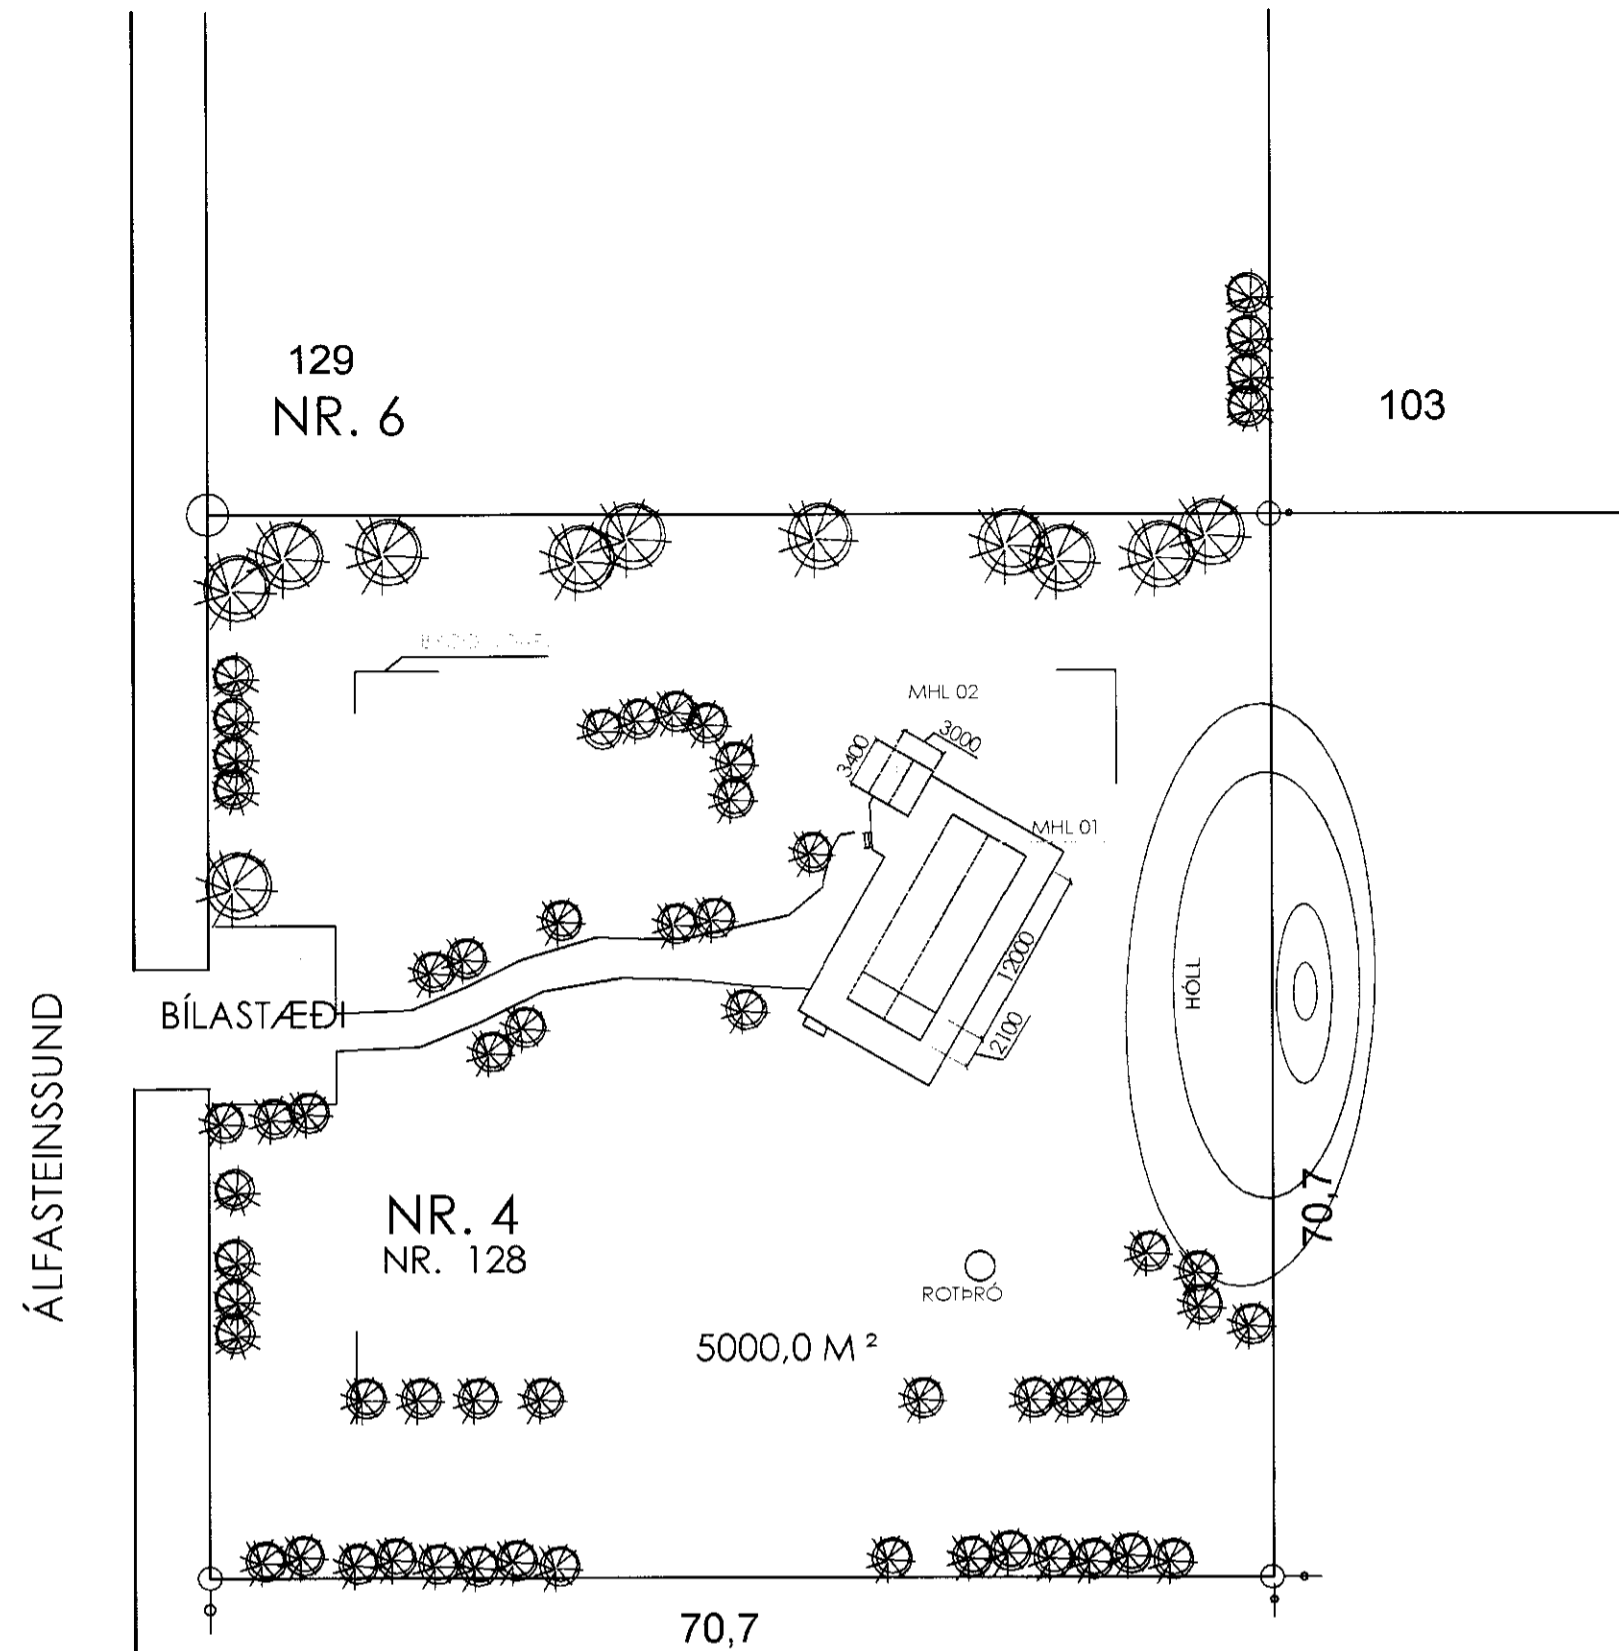

NR. 4  
NR. 128

5000,0 M<sup>2</sup>

70,7

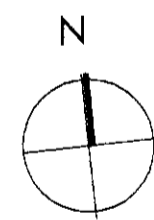

ÁLFASTEINSSUND

AÐKOMU VEGUR

NR. 2

OPIÐ SVÆÐI

AFSTÖÐUMYND 1 : 500

**SAMPYKKT**  
15 SEPT. 2010  
*Steinar H. Geirdal*  
Byggingafræðingur og Flóahfr.

VERKLÝSING: HÚSIÐ ER STÆKKAÐ

HÚSIÐ ER Á VIÐKOMANDI LÓÐ  
SITUR ÞAR Á DREGURUM, SEM ERU BOLTAÐIR Á  
STEINSTEYPTA HNALLA,  
HNALLARNIR ERU FUNDADIR Á FROSTFRÝJAN  
OG BERANLEGAN JARÐVEG.

DREGARAR ERU 8" 200 MM HÆÐ, BOLTAÐIR VIÐ  
ST. HNALLA OG GÓLFBITA.

HÚSIÐ ER ÚR TIMBRI, SAMKV. REGLUGERÐ,  
GRINDIN ER ÚR 2" X 5" 50 X 125 MM,  
OG KLÆÐ MEÐ KROSSVIÐ LISTUM OG PANIL.  
EINANGRAÐ Á MILLI STOÐA

SPERRUR 2" X 6" EDA 50 X 150 MM  
KLÆTT TIMBRI PAPPÁ OG BÁRUJÁRNI  
LOFT RÁS AÐ OFAN VIÐ EINANGRUN EN  
RAKASPERRA AÐ NEDAN  
KLÆTT MEÐ PLÖTUMM, PANIL.

TVÖFALT GLER ER Í GLUGGUM K- GLER

HITI ER FRÁ HITAVEITU, OFNAR ERU UNDIR GLUGGUM

BRUNAVARNIR ERU, REYKSKNYJARAR  
OG SLÖKKVITÆKI

LÓÐ STÆRÐ: 5000,0 M<sup>2</sup>

N = 0,015



|   |                     |       |
|---|---------------------|-------|
| 1 | HÉLIÐ ER AÐALDRAGIÐ | 10000 |
| 2 | BYGGINGAFRÆÐINGUR   | 10000 |

SÓL SUMARHÚS

ÁLFASTEINSSUND NR. 4

(LAND NR. 128)

HRAUNKOTI, GRÍMSNESI

LN. 174105

BYGGT AÐ BÁSVEGI NR. 11 KEFLAVÍK.

ÁLFAST. SUND 4 HRAUN

DAGS., 10.08.1997

AFSTÖÐUMYND 1 : 500

ARTIK

artik@simnet.is

FS, 895 - 9202

TEIKNISTOFA

S, 421 - 4122.

STEINAR H. GEIRDAL BYGGINGAFRÆÐINGUR B.F.I.  
040138 3829 DRANGAVELLIR NR. 2 230 KEFLAVÍK

A01