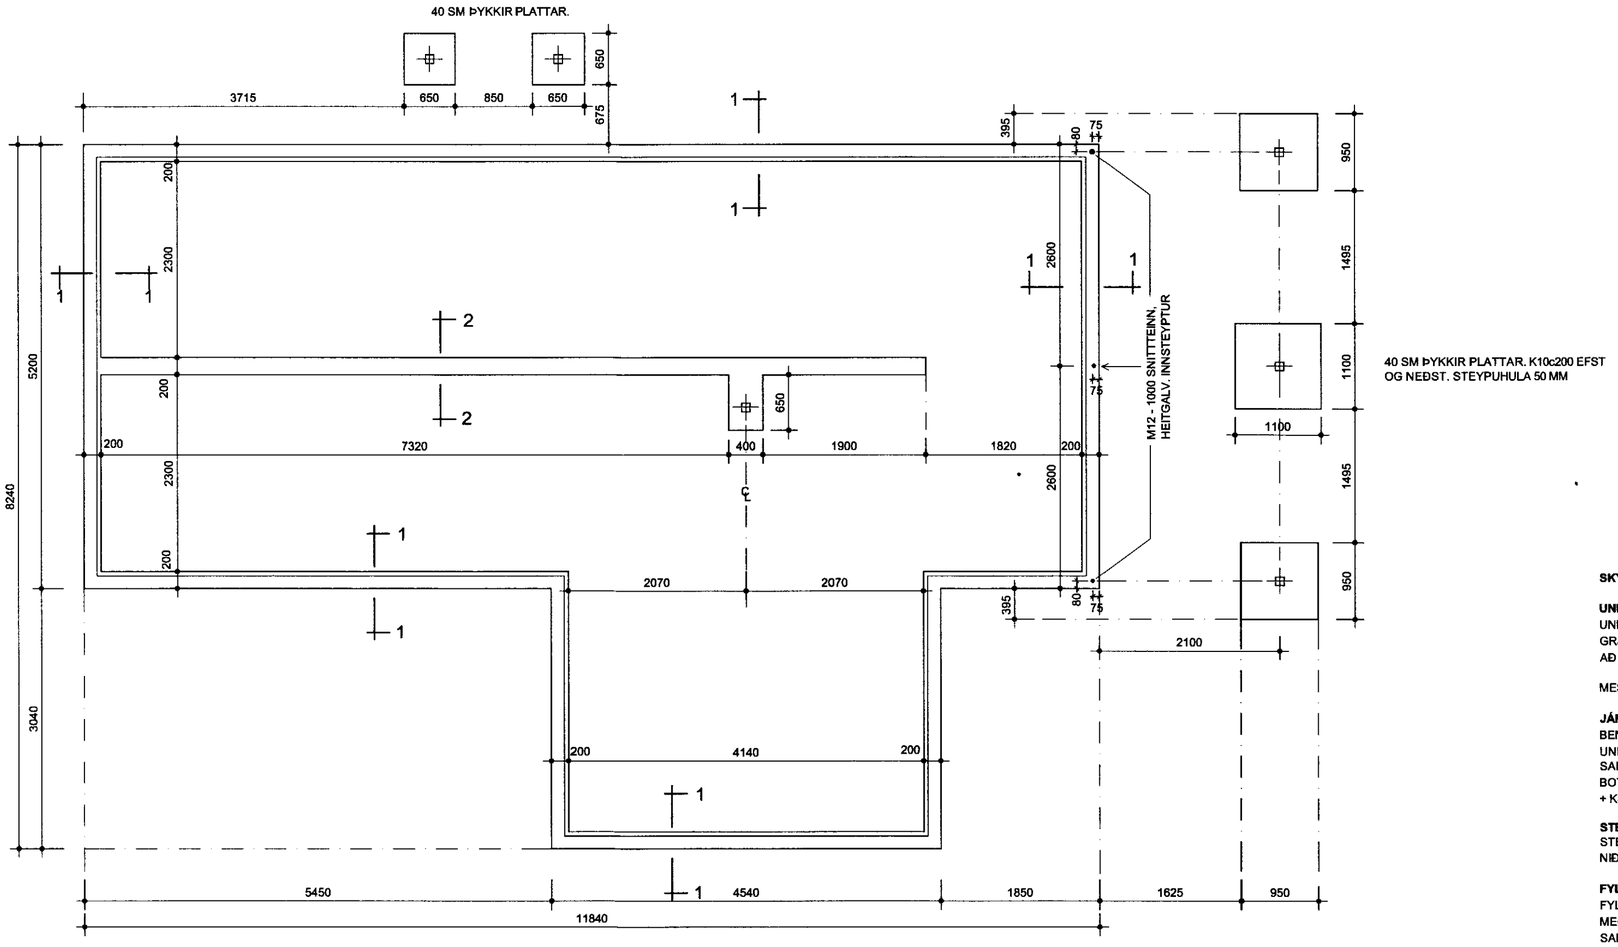

SNIÐ 1-1 1:20

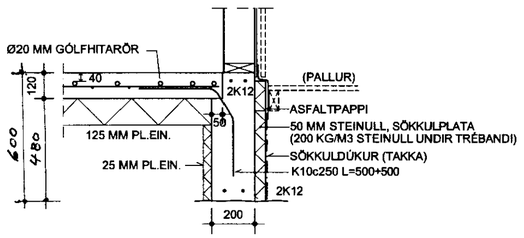

SNIÐ 2-2 1:20

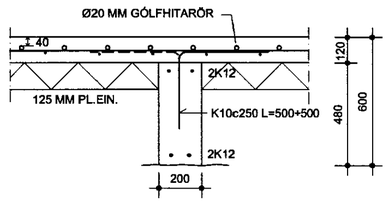

SKÝRINGAR

UNDIRSTÖÐUBOTN
UNDIRSTÖÐUR HVÍLA Á ÞJAPPARÐI RAUÐAMÖLFYLLINGU, SEM HVÍLIR Á FÖSTUM MALAR / GRJÓTBOTNI. FYLLINGARLAG SKAL BLEYTA OG ÞJAPPA MEÐ VÍBRÓVALTARA Á ÞANN HÁTT AÐ ÆTLA MEGI AÐ ÞJÖPPUNARGILDIN E2> 100 MPa OG E2/E1 < 2,3 FÁIST MEÐ PLÖTUPRÓFI.

MESTA SPENNA UNDIR UNDIRSTÖÐUM ER 0,08 MPa.

JÁRNBENDING
BENDISTÁL D500NC, UNDIRFLOKKUR C. MERKT **K** Á TEIKNINGU. EFST OG NEÐST Í UNDIRSTÖÐUVEGGI SKAL KOMA 2 K12. Á HORNUM OG INN Í MILLIVEGGI SKAL SKEYTA JÁRN SAMAN MEÐ VINKLUM 600+600.
BOTNPLÖTU SKAL JÁRNBENDA MEÐ K10c250. (Í STAÐINN MÁ EINNIG NOTA BENDINET R-131 + K8c250). JÁRNAGRIND SKAL HVÍLA Á 50 MM FJARLÆGÐARSTEINUM, MINNST 1 STK PR M2.

STEINSTEYPA
STEYPUGÆÐU C30. (V-S TALA < 0,55, LOFTINNIHALD 5%). STEINSTEYPU SKAL TITRA VIÐ NIÐURLÖGN.

FYLLING INN Í UNDIRSTÖÐUR
FYLLT SKAL INN Í UNDIRSTÖÐUR MEÐ FROSTÞOLNU FYLLINGAREFNI, BLEYTA OG ÞJAPPA MEÐ 150 KG VÍBRÓSLEÐA, 3 UMFERÐIR. FYLLT SKAL BEGGJA MEGIN AÐ VEGGJUM SAMTÍMIS. FYLLING AÐ UTANVERÐU SKAL HVERGI VERA MINNI EN 30 SM UPP Á VEGGI.

GÓLFHITARÖR
GÓLFHITARÖR SKV. TEIKNINGU 303 SKAL INNSTEYPA Í BOTNPLÖTU OG FESTA OFAN Á JÁRNAGRIND. STEYPUHULA OFAN Á RÖRUM SKAL VERA 40 MM.

PÉTUR I GUÐMUNDSSON BTRF KT 200248 4069
VINNUSTOFA AUÐBREKKU 6, 200 KÓPAVOGI
SÍMI 551-9945 863-5680 FAX 551-9945 peturig@mi.is

ÁSABRAUT 43

GRÍMS- OG GRAFNINGSHREPPI

VERK

UNDIRSTÖÐUR
- GRUNNMYND, SNIÐ OG SKÝRINGAR

DAGSETNING	HANNAÐ	MKV	TEIKNING
29.6. 2012	PG	1:50	201

ÁRITUN HÖNNUÐAR DAGS. 27.6.2012

ÁRITUN HÖNNUARSTJÓRA / ARKITEKT DAGS.