

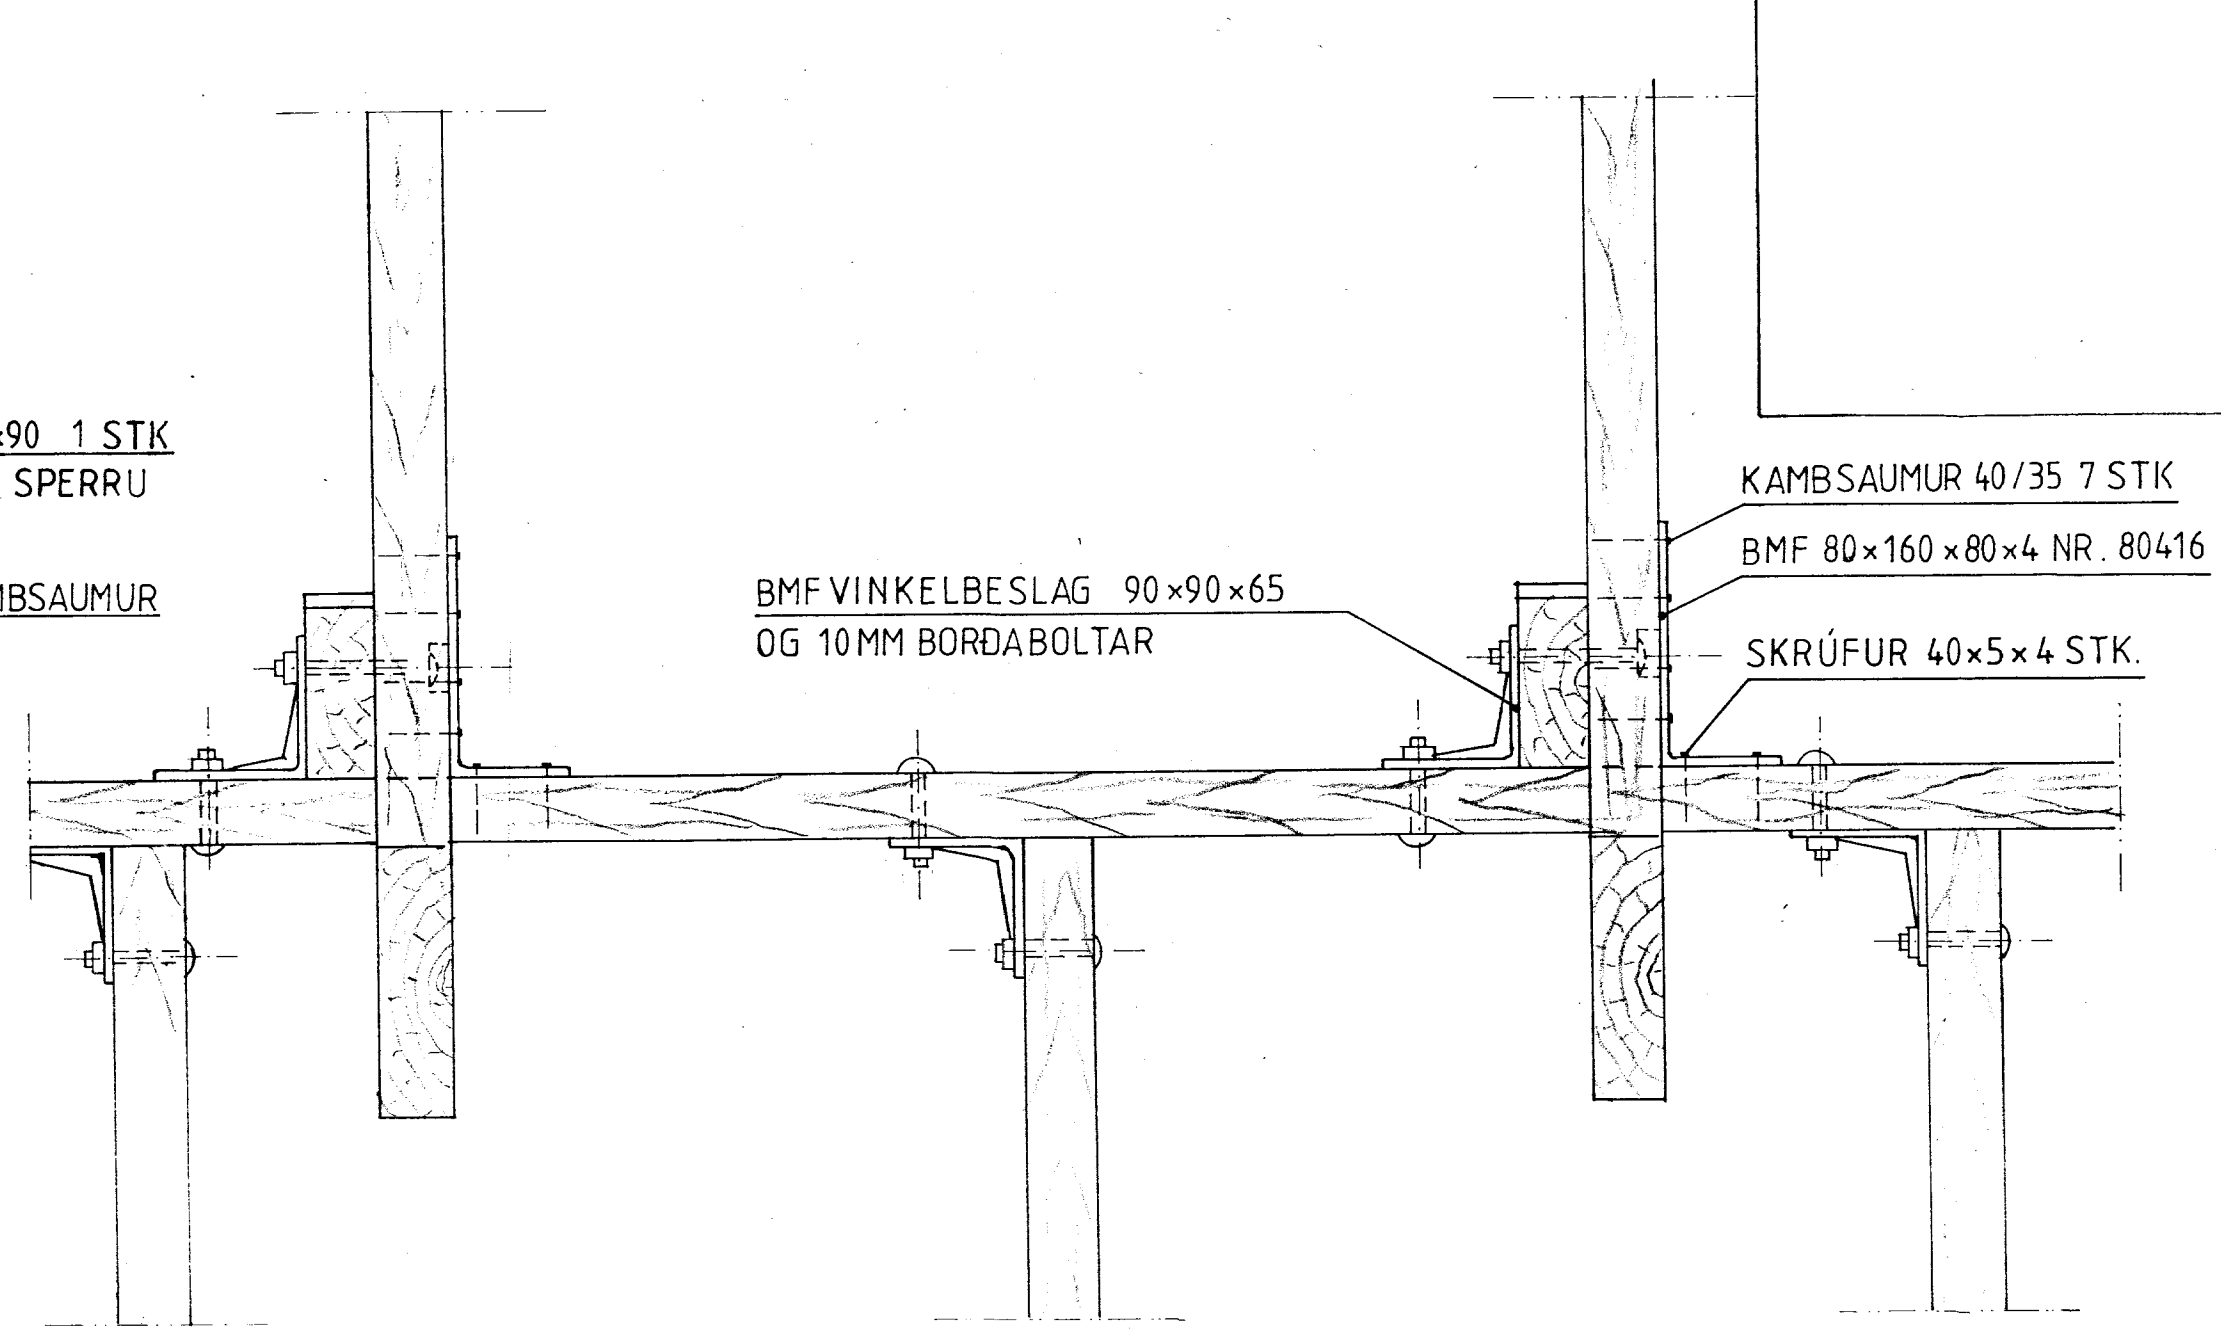


FESTIJÁRN, BOLTAR OG NAGLAR:

Pegar borað er fyrir boltum skal borinn vera í sama þvermáli (passmáli) og boltarnir.
Festijárn, boltar og naglar skulu vera galvaniseraðir.

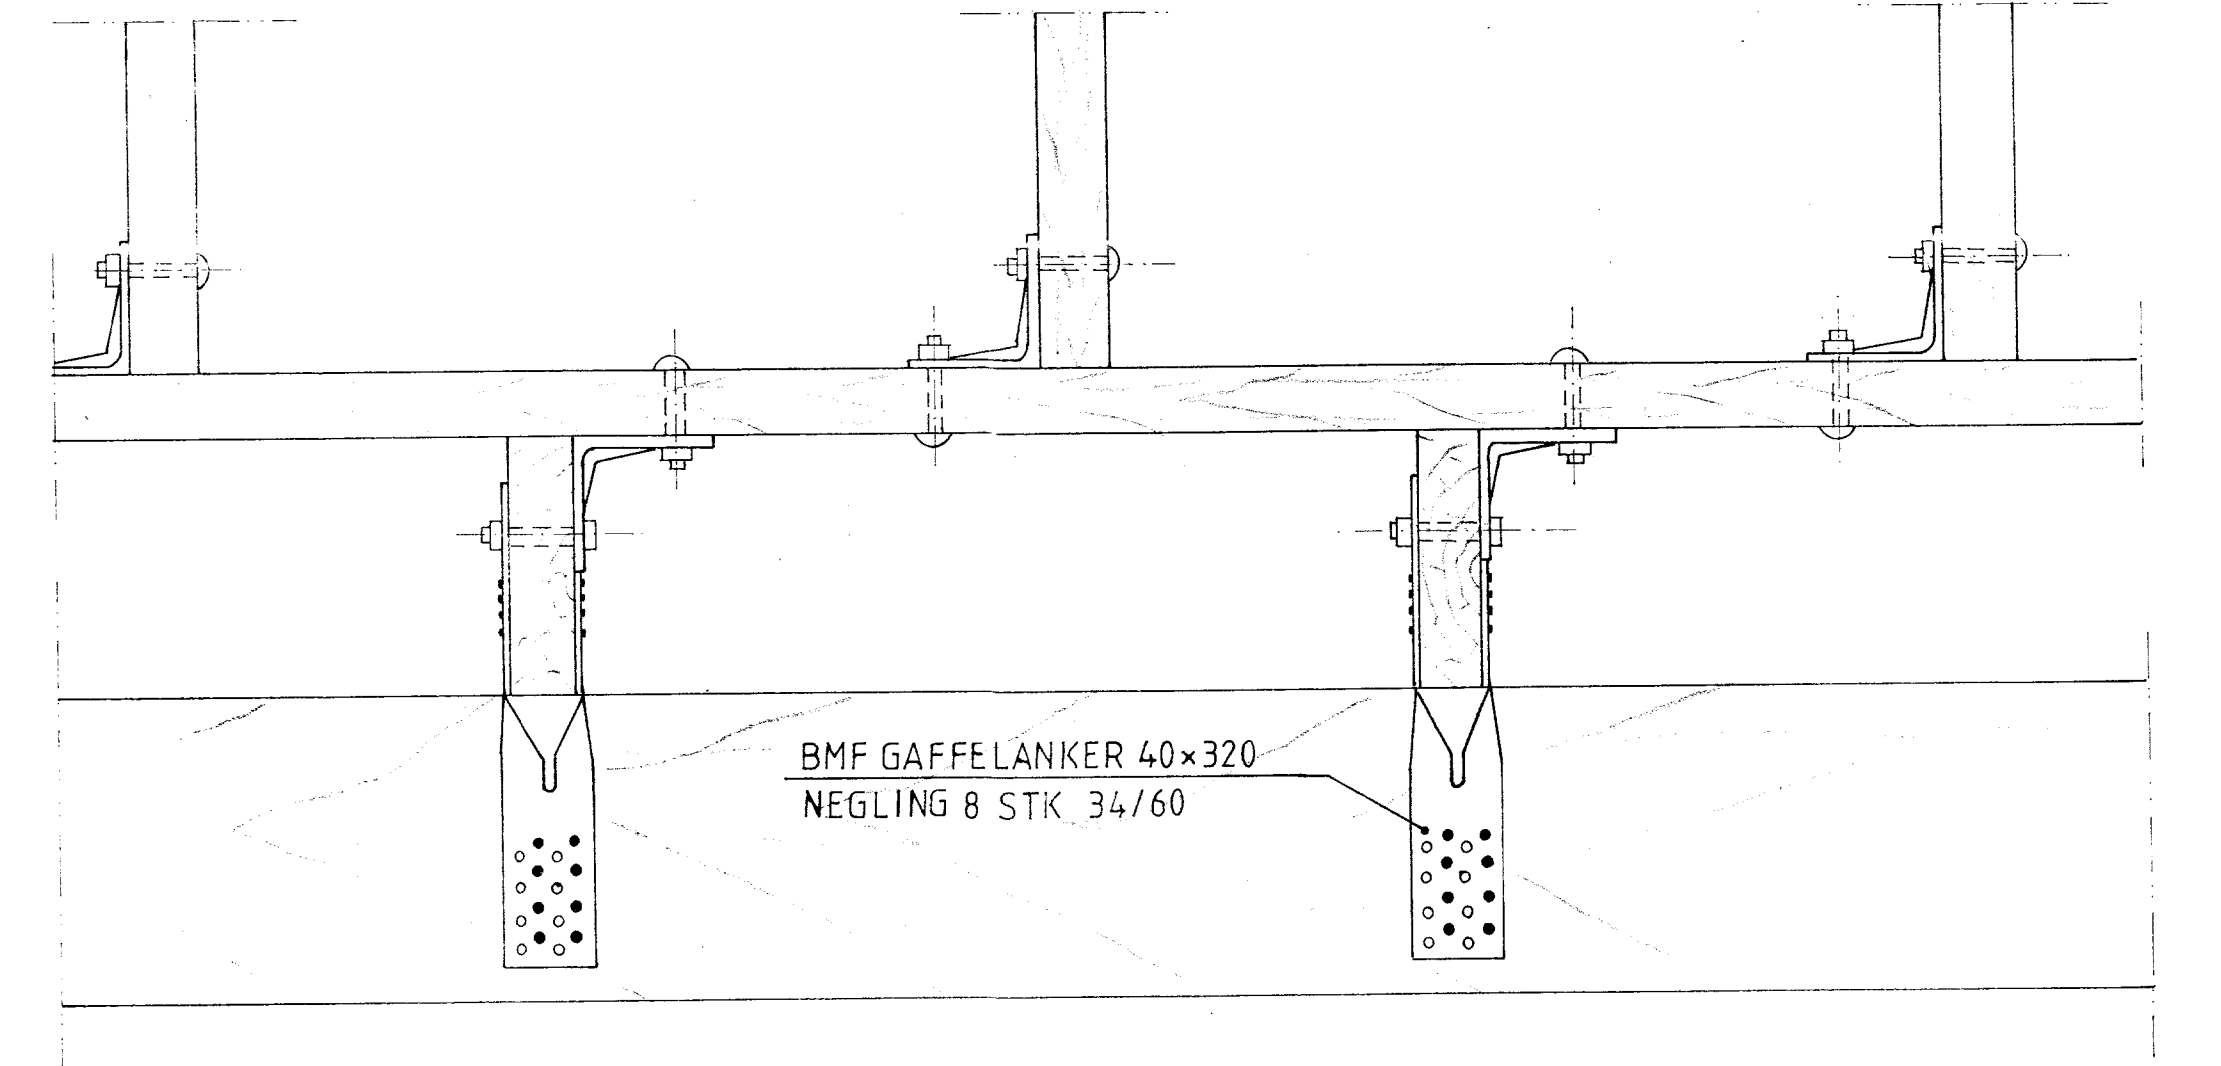

**ÚTVEGGJAGRINDUR FESTAR SAMAN MEÐ
BMF VINKELBESLAG 90x90x65 OG 10MM BORDABOLTAR**

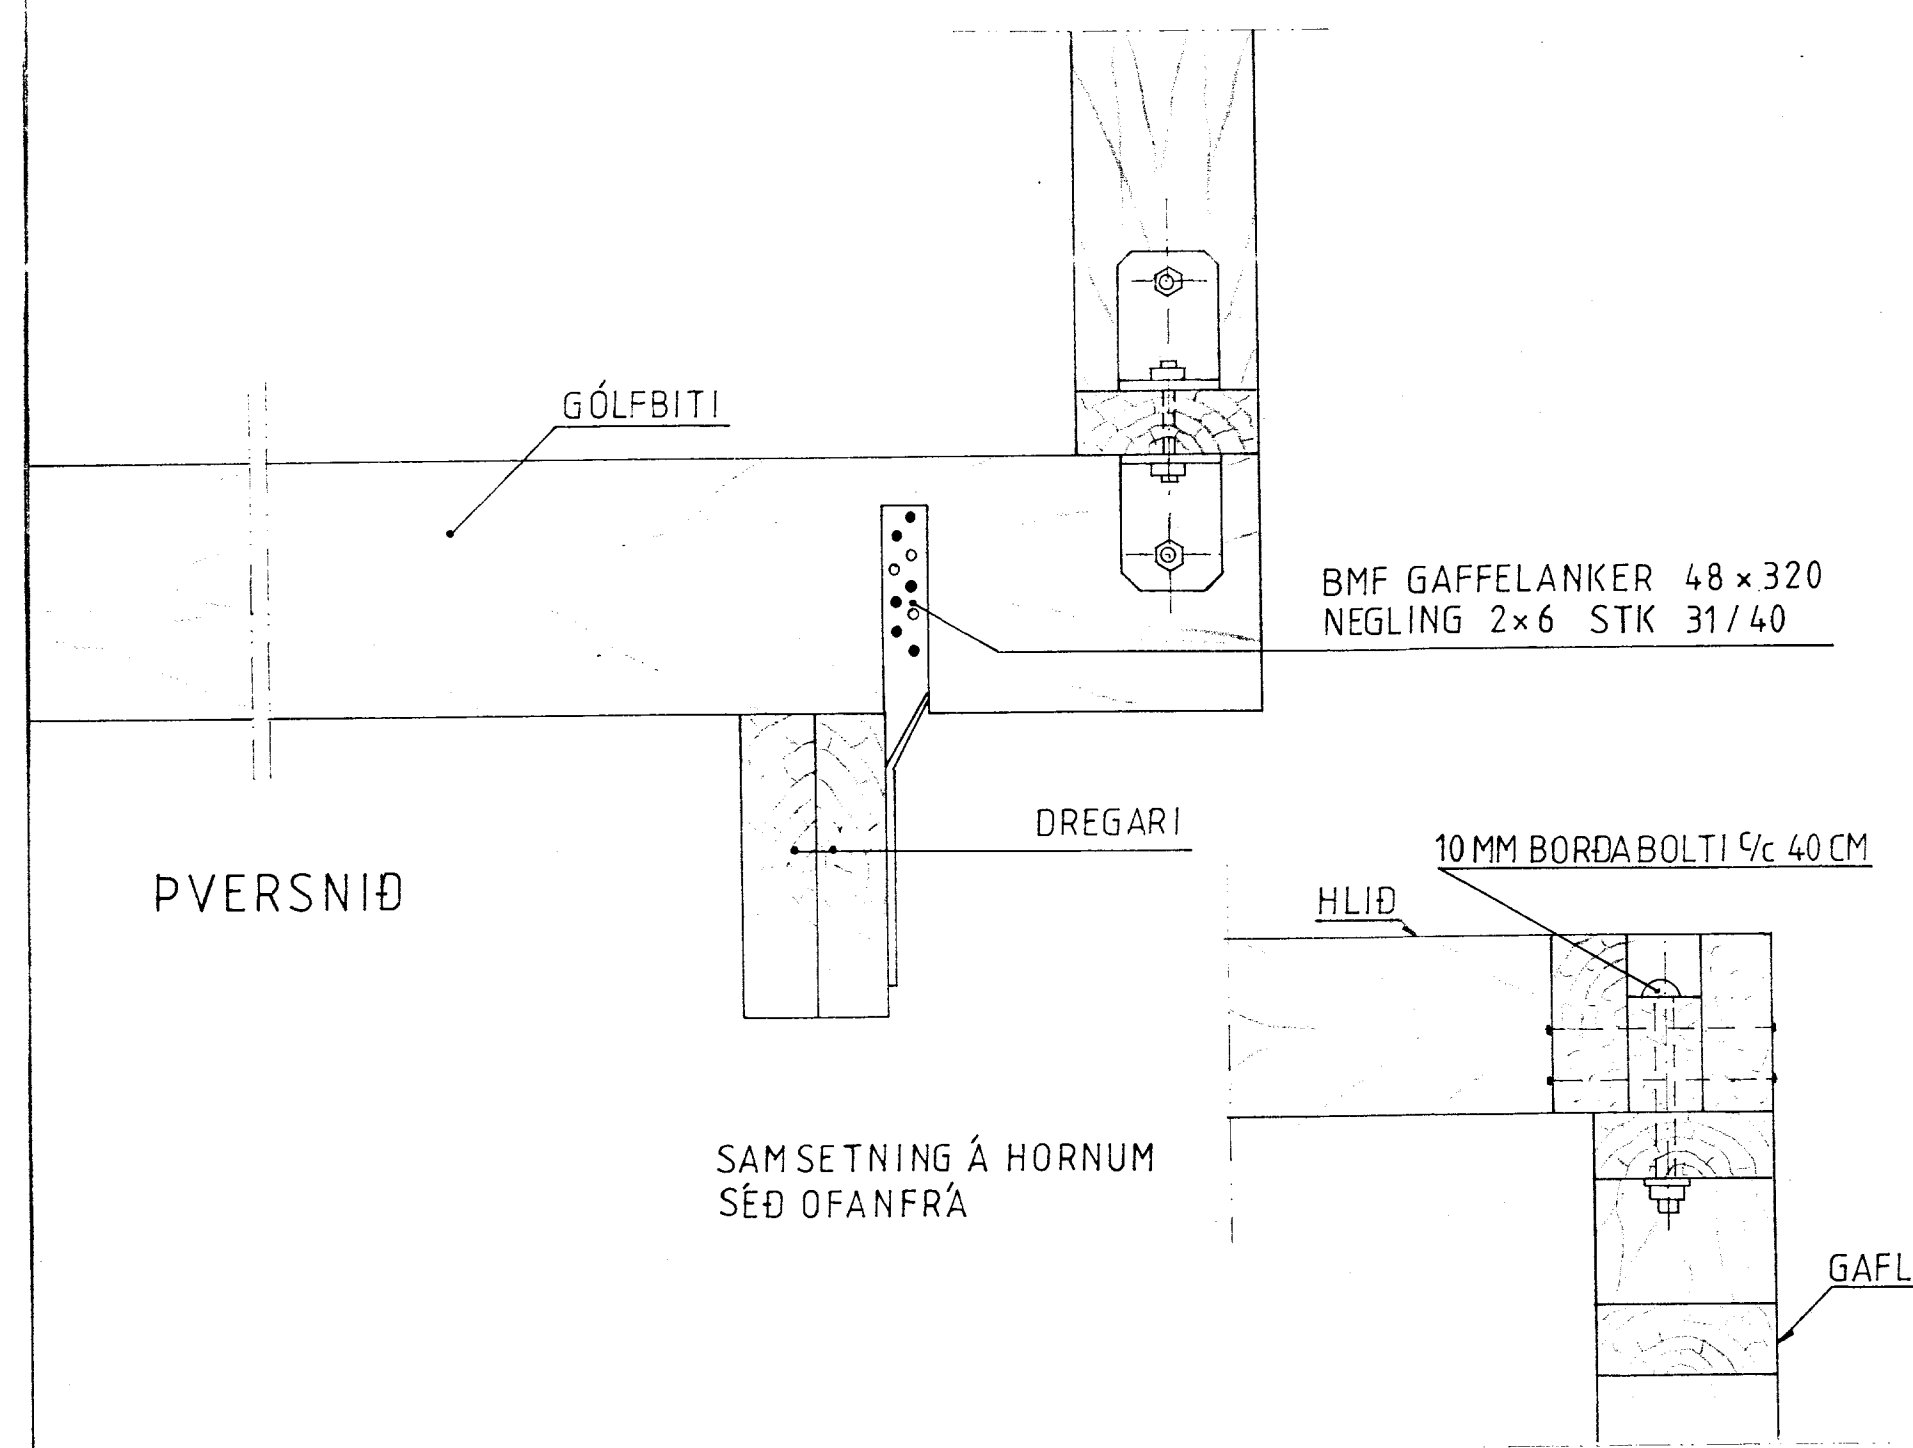

SÉÐ FRAMAN Á GRIND

Mkv.: 1:5	Lód í sumarhúsa svæðinu 'Hraunborgir' Grimsness og Grafningshreppi, Árnessýslu Lód nr.13 V/Álfasteinssund.	TEIKNIVANGUR
Dags: des. 01	Eigandi: Einar Steingrímsson, kt. 311247 3609	770739-2555
Nr. 134-7	BINDING GRINDAR	101132-4829