


Samb. 20.07.2004


Ólafur Einarsson


Björgunarop

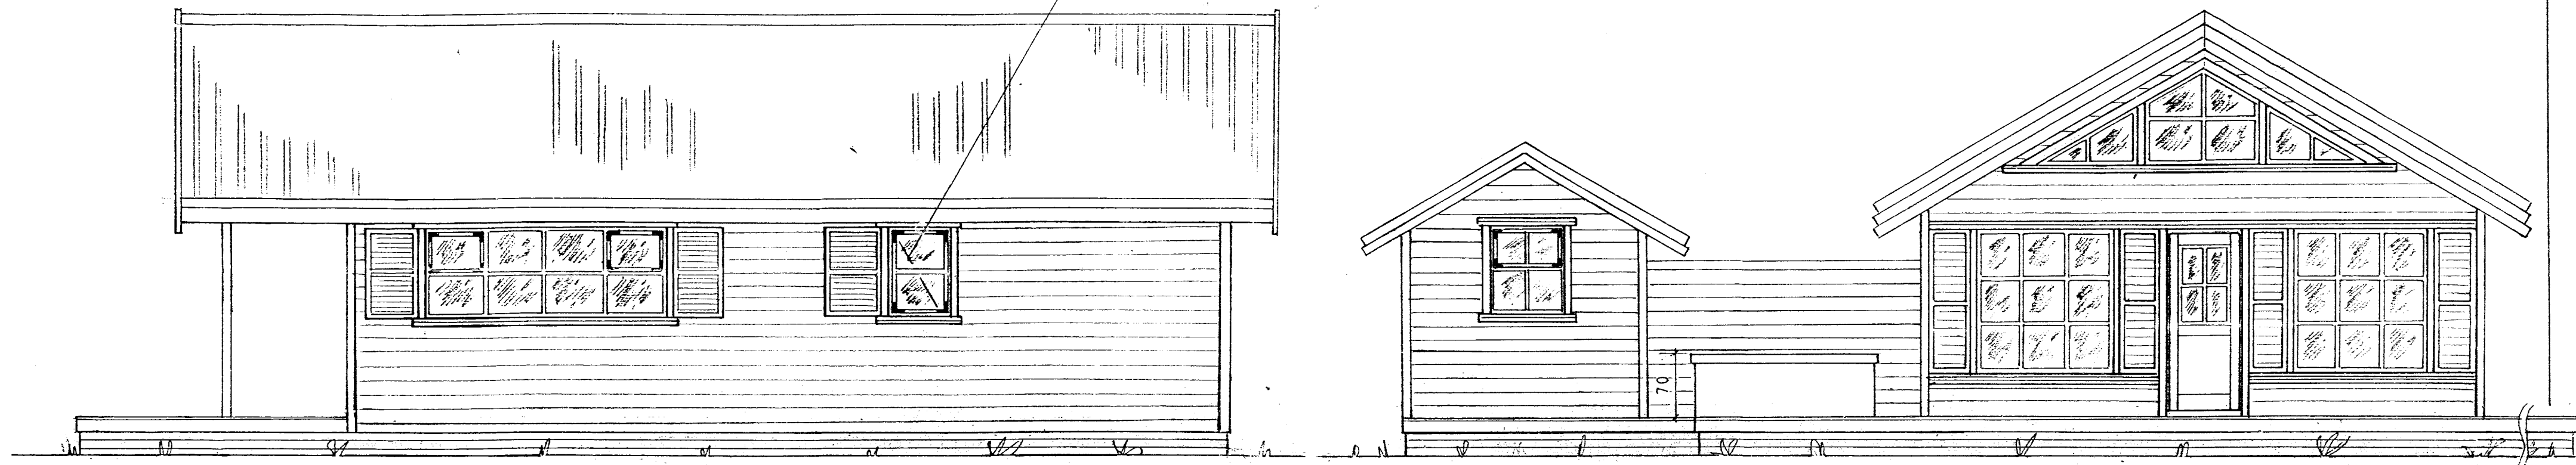

Björgunarop

Stigi skal vera við björgunarop á svefnlofti af viðurkenndri gerð

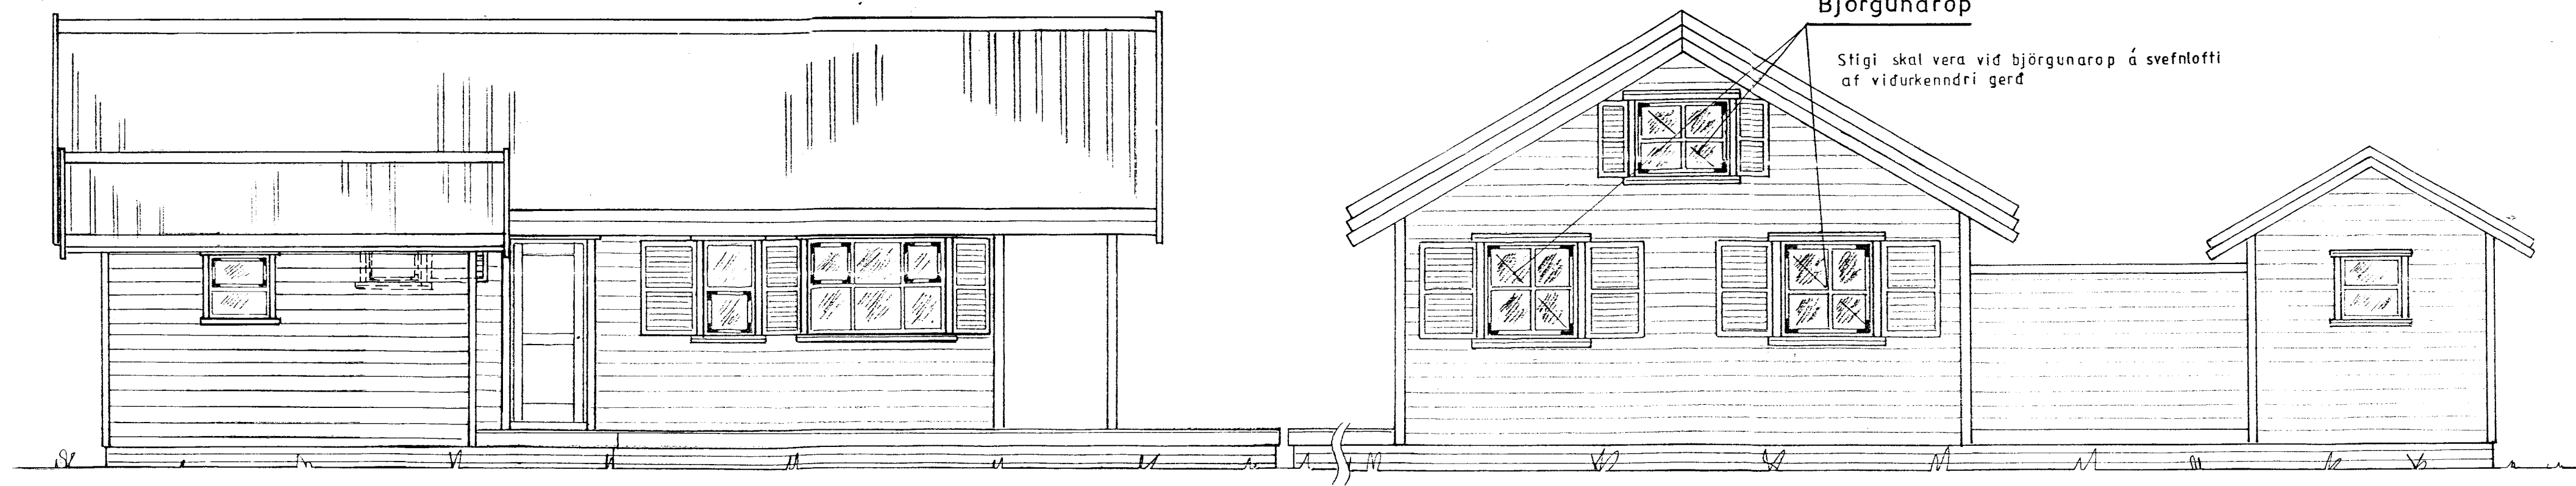

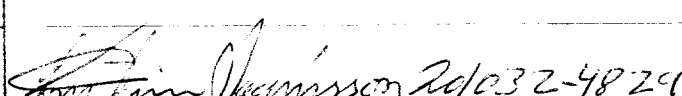Mkv. 1:50	Sumarhús í landi 'HRAUNKOTS' Grímsness og —	TEIKNIVANGUR
Dags. júní '04	Grafningshreppi Árnessýslu, Lód nr. 20 við Álfasteinsund Hraunborgum. Stærð lóðarstærð 0,5 ha.	
Nr. 134-1-1	Eigandi: Árni Pálsson Kf.140942-2009	
	Útlit Hús nr. 134 61,74 m ² Geymsla 10,8 m ²	