
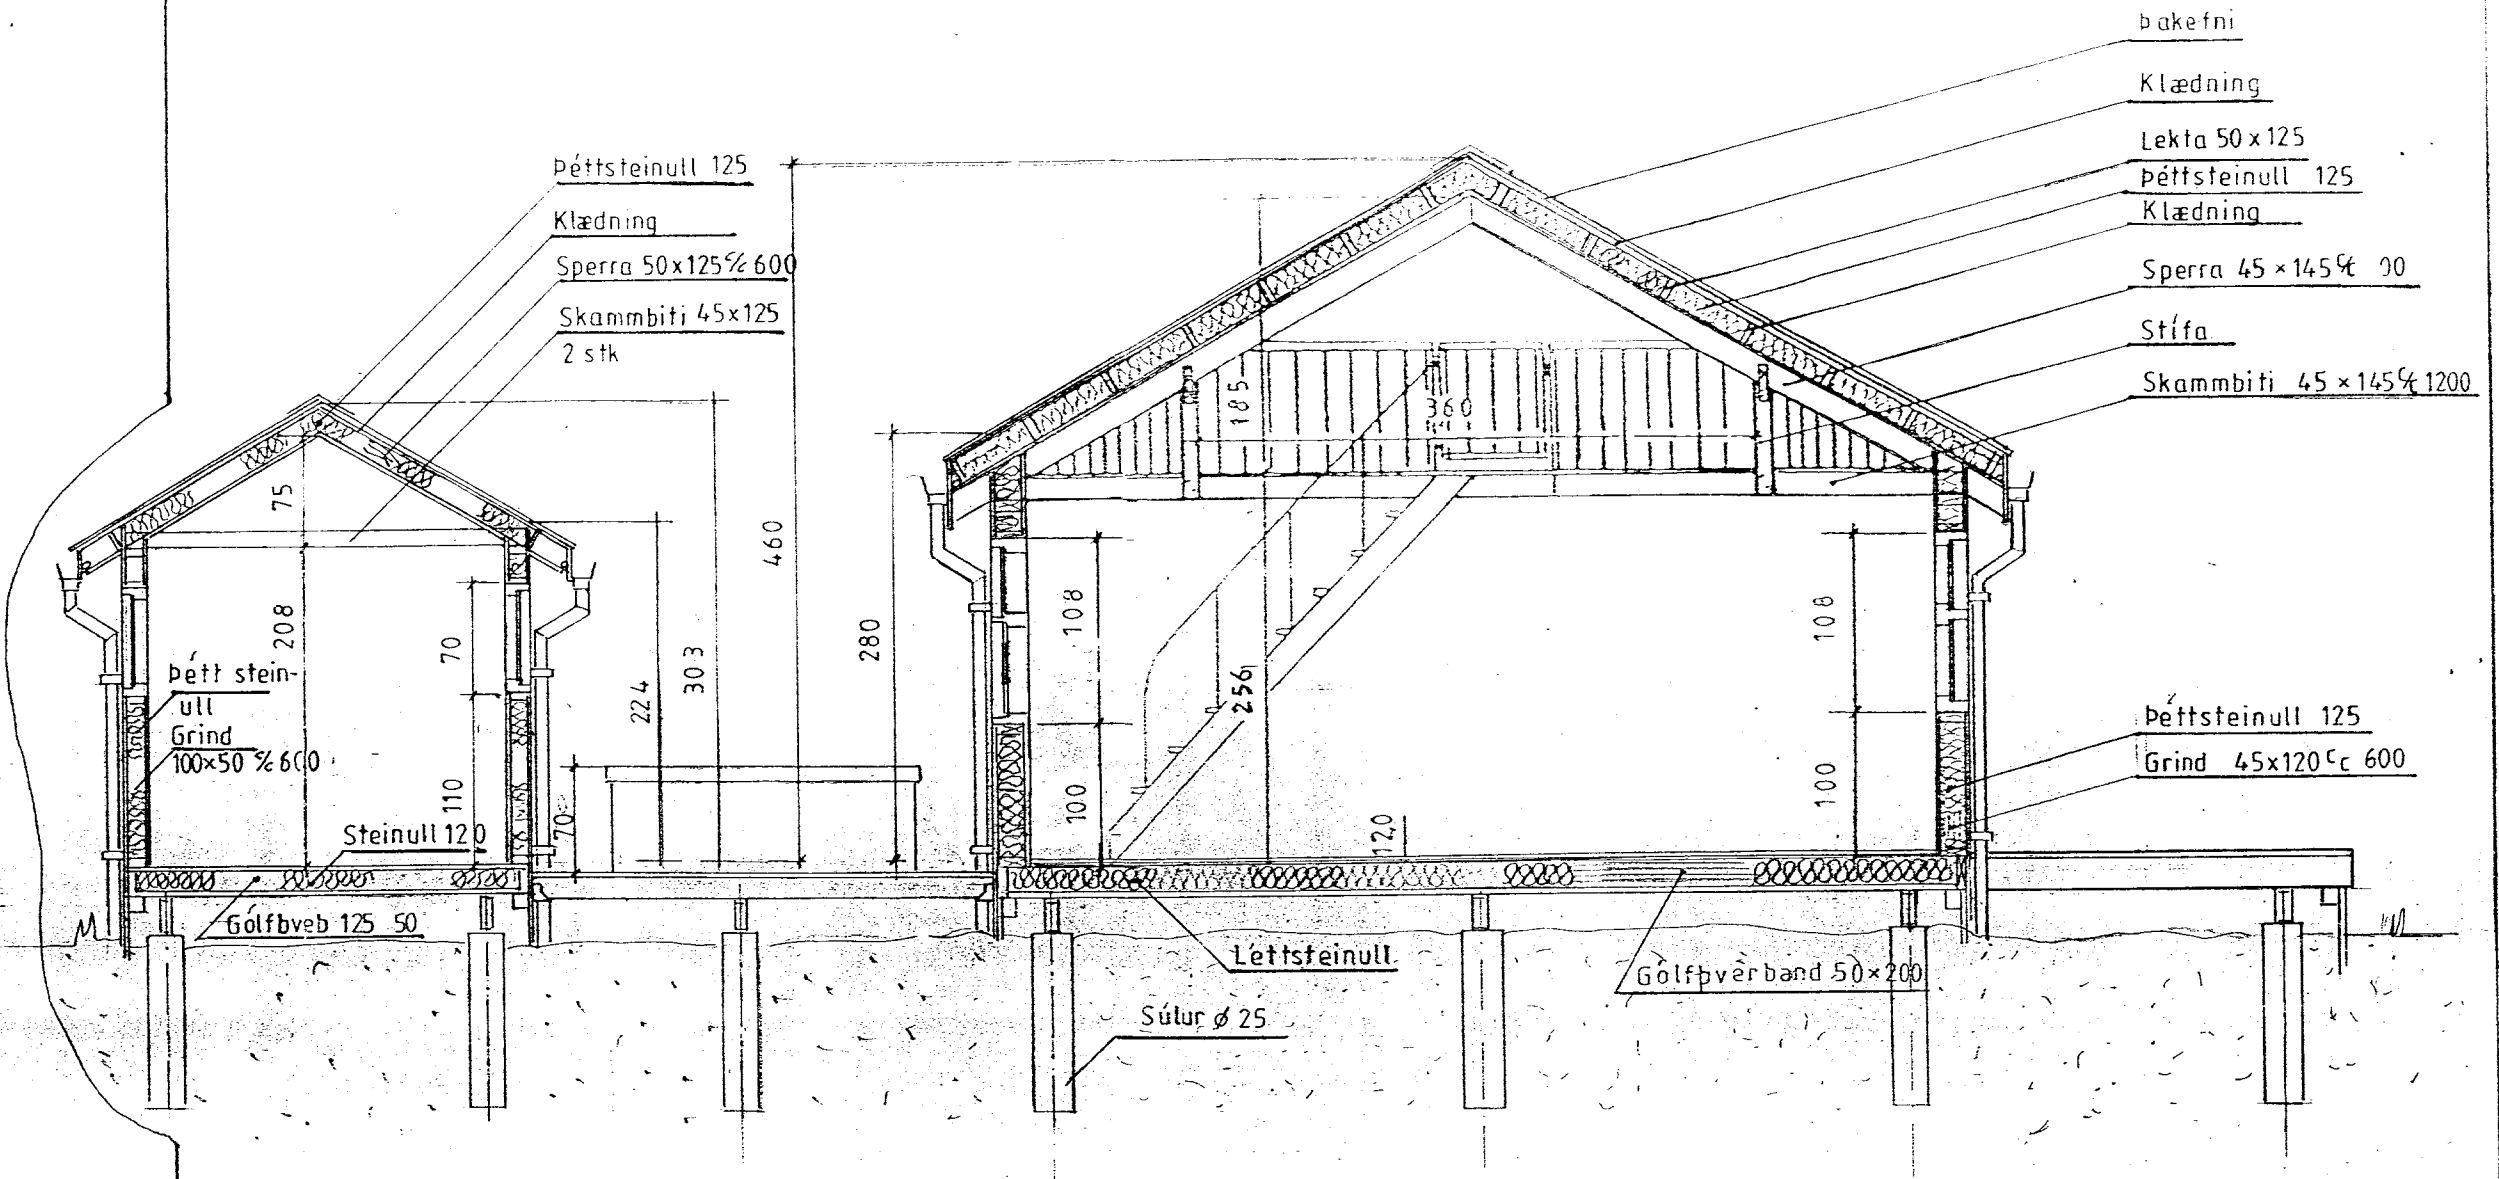


Samp. 20.07.2004

Arnar Þorsteinsson

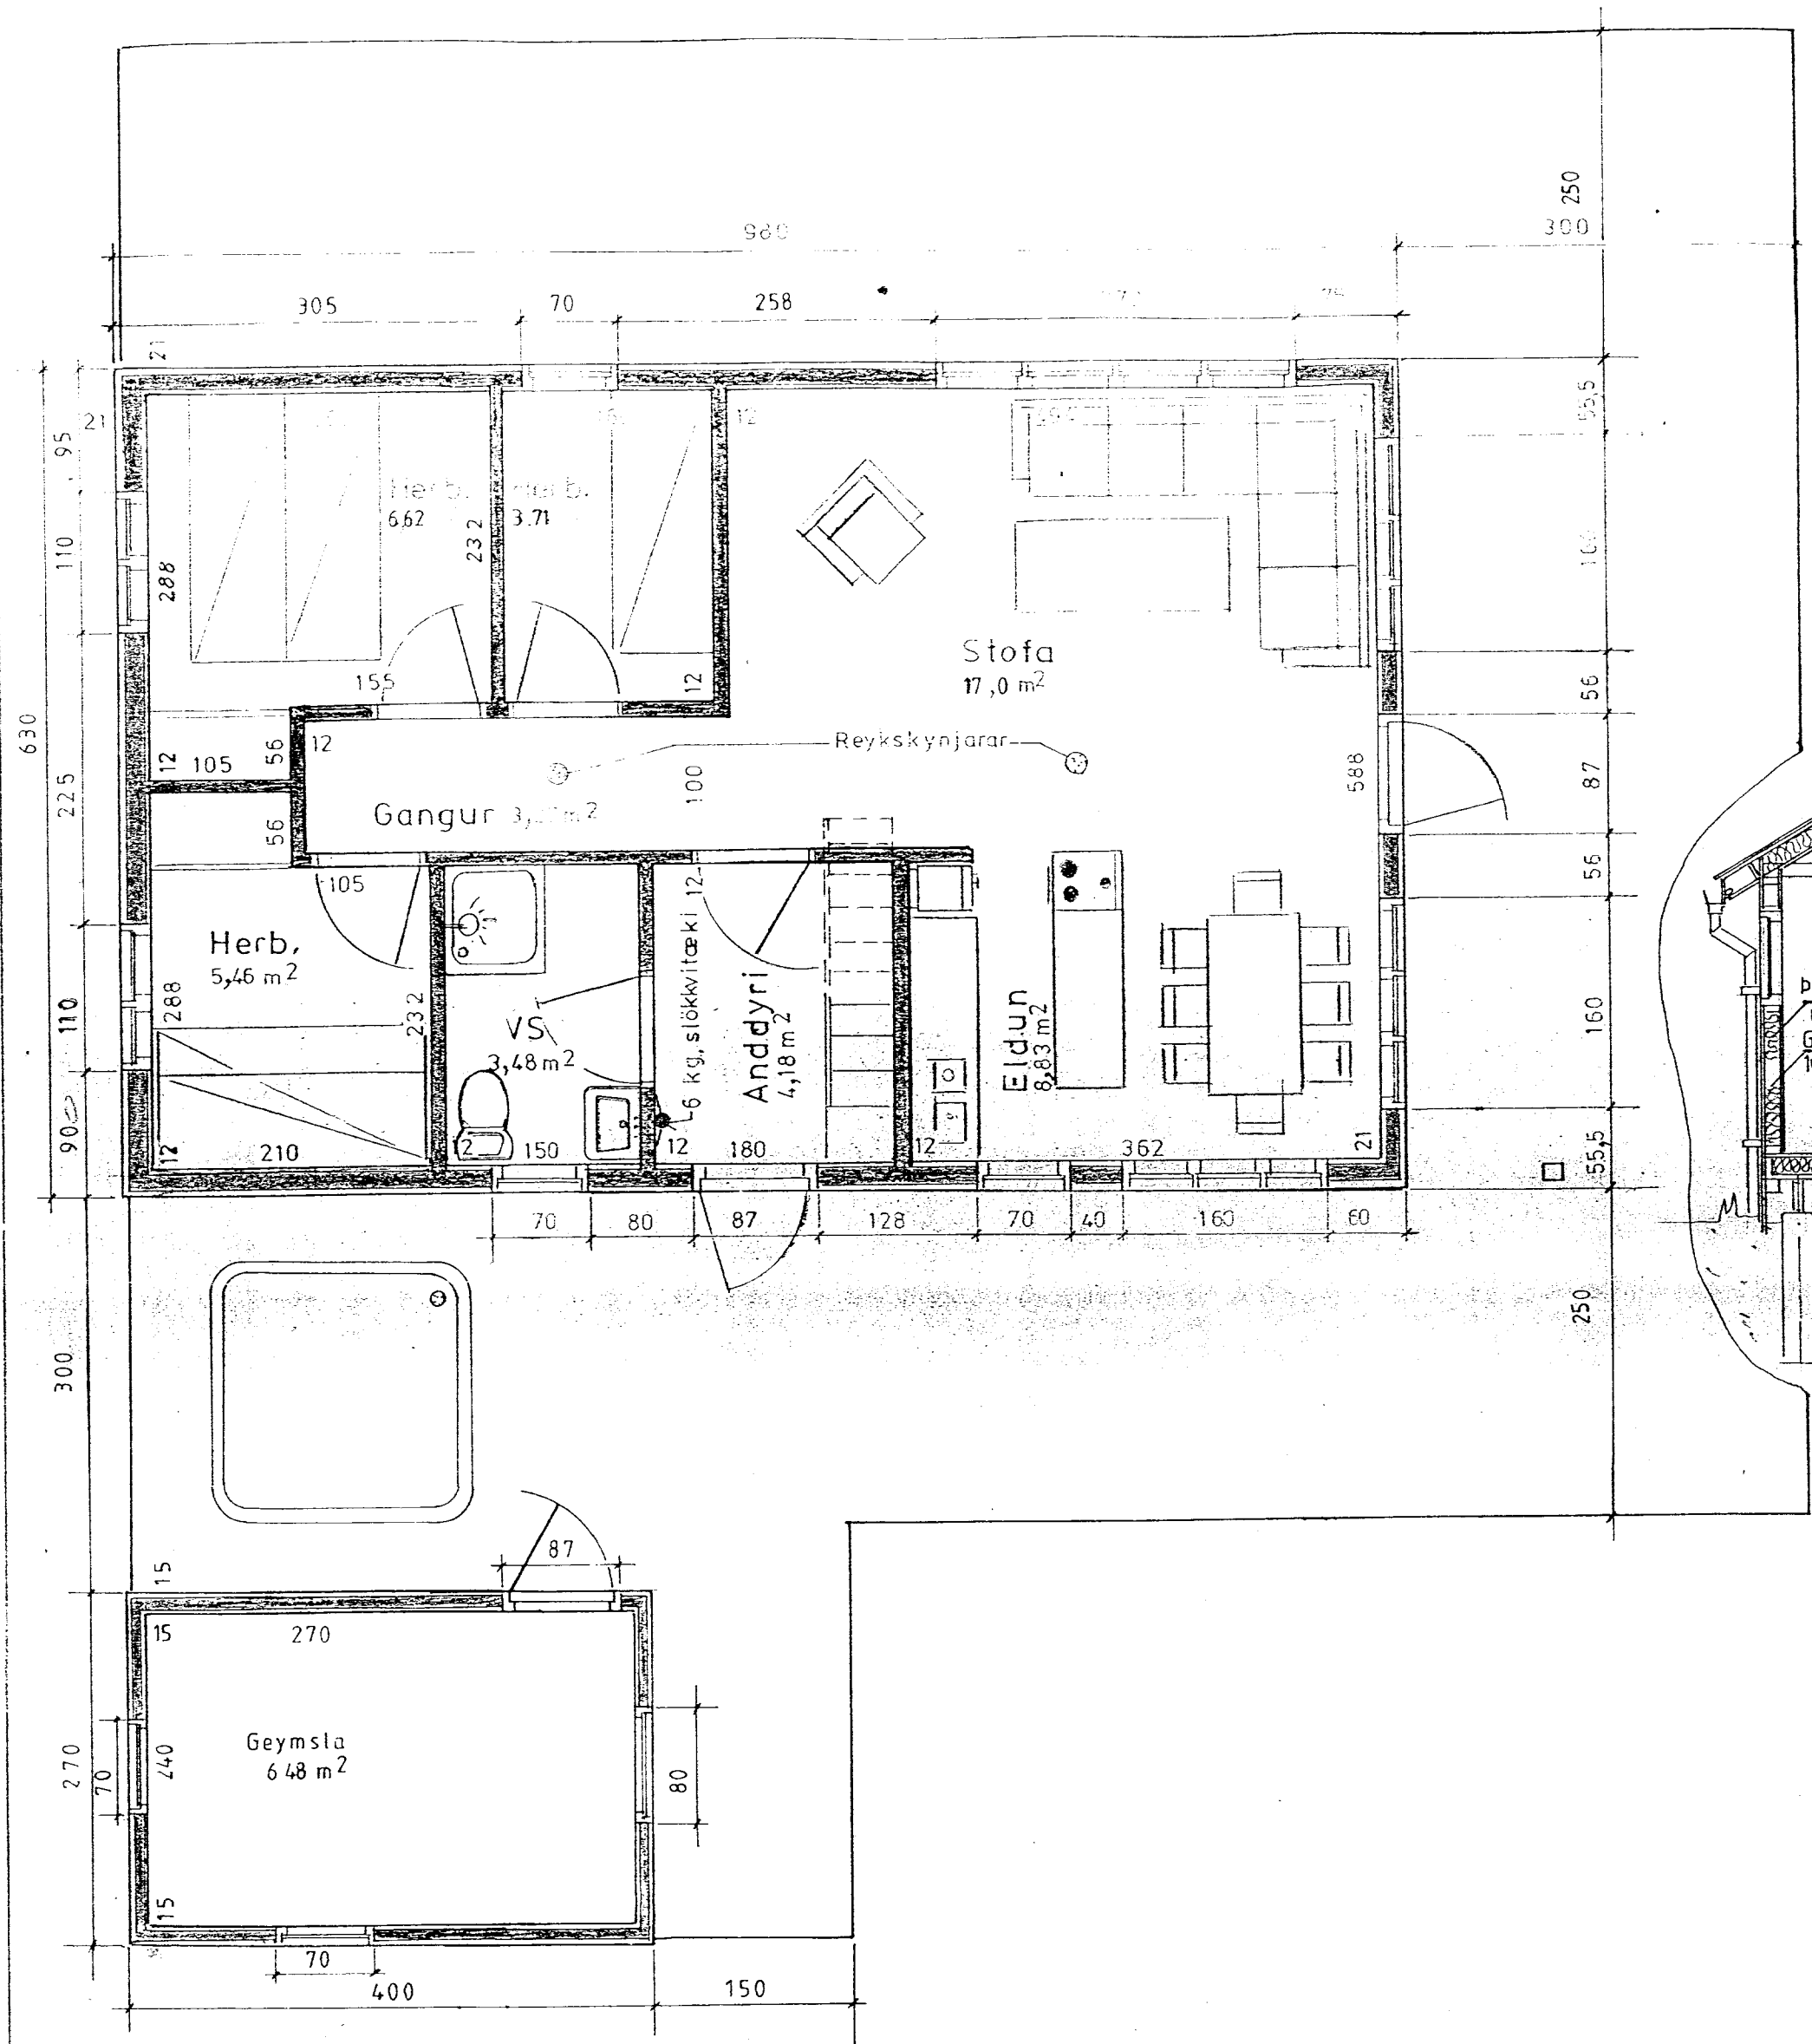

**LÝSING:**

**HÚS BYGGT ÚR TIMBRI**

**UNDIRSTÖÐUR:** Sútur, 25cm þvermál, járnband steinsteypa S200, dregarar ofan á sútur 2 stk. 50x200

**GÓLF:** Þverbönd 50x150, undirgólf múshelt, létstainull 125, 15mm spónaplata. Rakapappi og gólfefni.

**VEGGIR:** Grind 50x125 5. fl. fura húspurkað, gæðastaðall T1, grenikrossviður 10mm, 12mm loftrými, vatnslæðning (val eiganda), einangrun péttsteinull 120, plastdúkur, raflagnarými 3,5cm, innri veggklæðning (val eiganda).

**ÞAK:** Sperrur 50x150 4. fl. fura húspurkað gæðastaðall T1. Klæðning ofan á sperrur, panill (val eiganda). Lektur 50x125 c/c 60, einangrun 120 péttsteinull með með vindpappa. Klæðning ofan á lektur 50x150 með 3mm millibili, þakpappi, þakfni. Loftun, plaströr 20mm, snjögildrurör.

**GLUC GAF:** Fura smíðaviður 1. fl. 'B', fúavarið 2 umferðir.

**MILLI VEGGIR:** Grindur 50 x 100 5. fl. fura húspurkað, gæðastaðall T1, 10mm klæðning (val eiganda).

**SAMSETNING:** Öll tengjarn, naglar, skrúfur og boltar skulu vera galvanaseruð.

**BRUKI AÐVARNING:** Reykskynjarar og 6kg. slökkvitæki. Klæðningar utanhúss og innveggja skulu vera í brunaflokki 2. Þjórki narað á svefnherbergjum.

Mkv. 1:50	Sumarhús í landi 'HRAUNKOTS' Grímsness og —	TEIKNIVANGUR
Dags júní '04	Grafningshreppi Arnessýslu, Lód nr. 20 við Álfasteins-	270733-2559
Nr. 134-2-1	sund Hraunböggum. Stærð lóðarstærd 0,5 ha.	2010 52-4829
	Eigandi: Arni Pálsson Rf.14.0942-2009	
	Grunnmynd og snid	