


GRUNNMYND
MKV. 1:50




NORÐLÆG HLIÐ

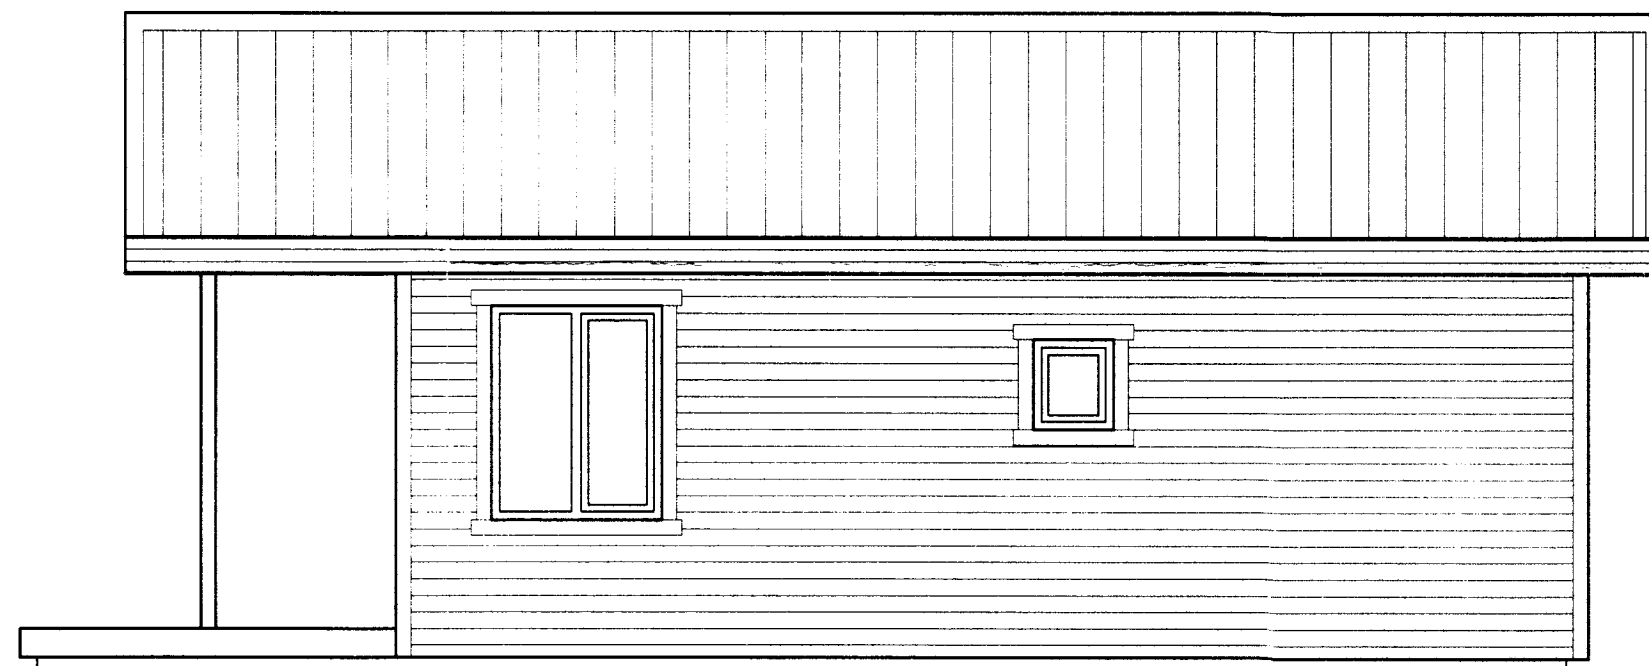

AUSTLÆG HLIÐ



SUÐLÆG HLIÐ

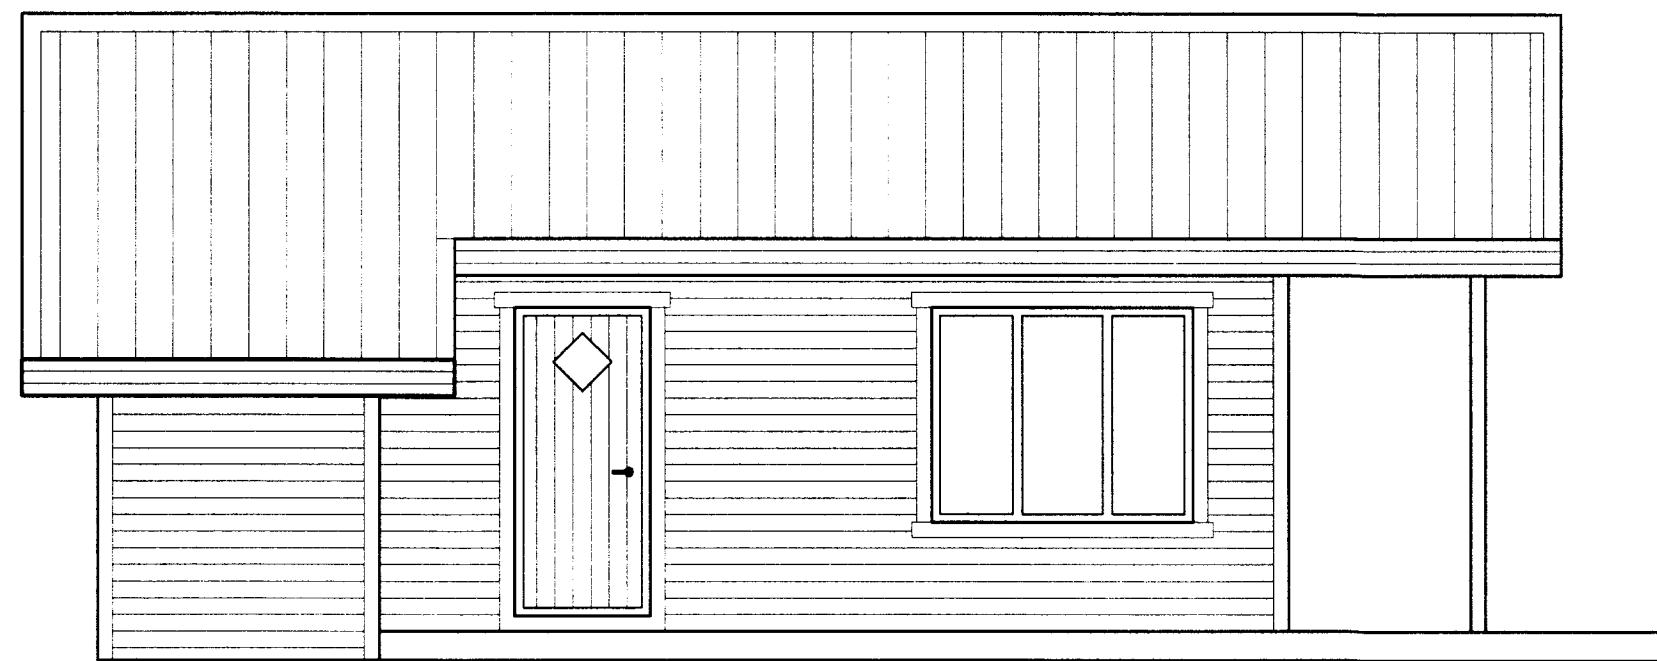

VESTLÆG HLIÐ

Samp. 2/8'99
H. Guðmundsson

Br. nr.	Dags.	Af.	Breyting
(A)			
(B)			
(C)			
(D)			

TEIKNISTOFAN
TORGIÐ
RÁÐGJÖF - HÖNNUN - EFTIRLIT

ÁRMÚLI 36, 108 REYKJAVÍK, Sími 568-8866, FAX 568-8878
 Þorsteinn Friðþjófsen, Magnús P. Guðmundsson,
 byggingatekniðráðgjafi, mannússáunuleik.
 Kt. 211055-5299 Kt. 240654-5559

SUMARHÚS
ÁLFASTEINSVEGUR 8
HRAUNBORGUM, GRÍMSNESI

Teikningartítt: GRUNNMYND, ÚTLIT

Dags. 23.08.1999. Kvæð 1:50
 Hannab PF Teknað PF Samp. *[Signature]*
 Votr. 99-223 Tekn.nr. 102 Breyt.nr.