


40mm plaströr skal lagt i jördu 20 metra frá húsi að gótukassa rafveitu idregið 4x25q Álstreng

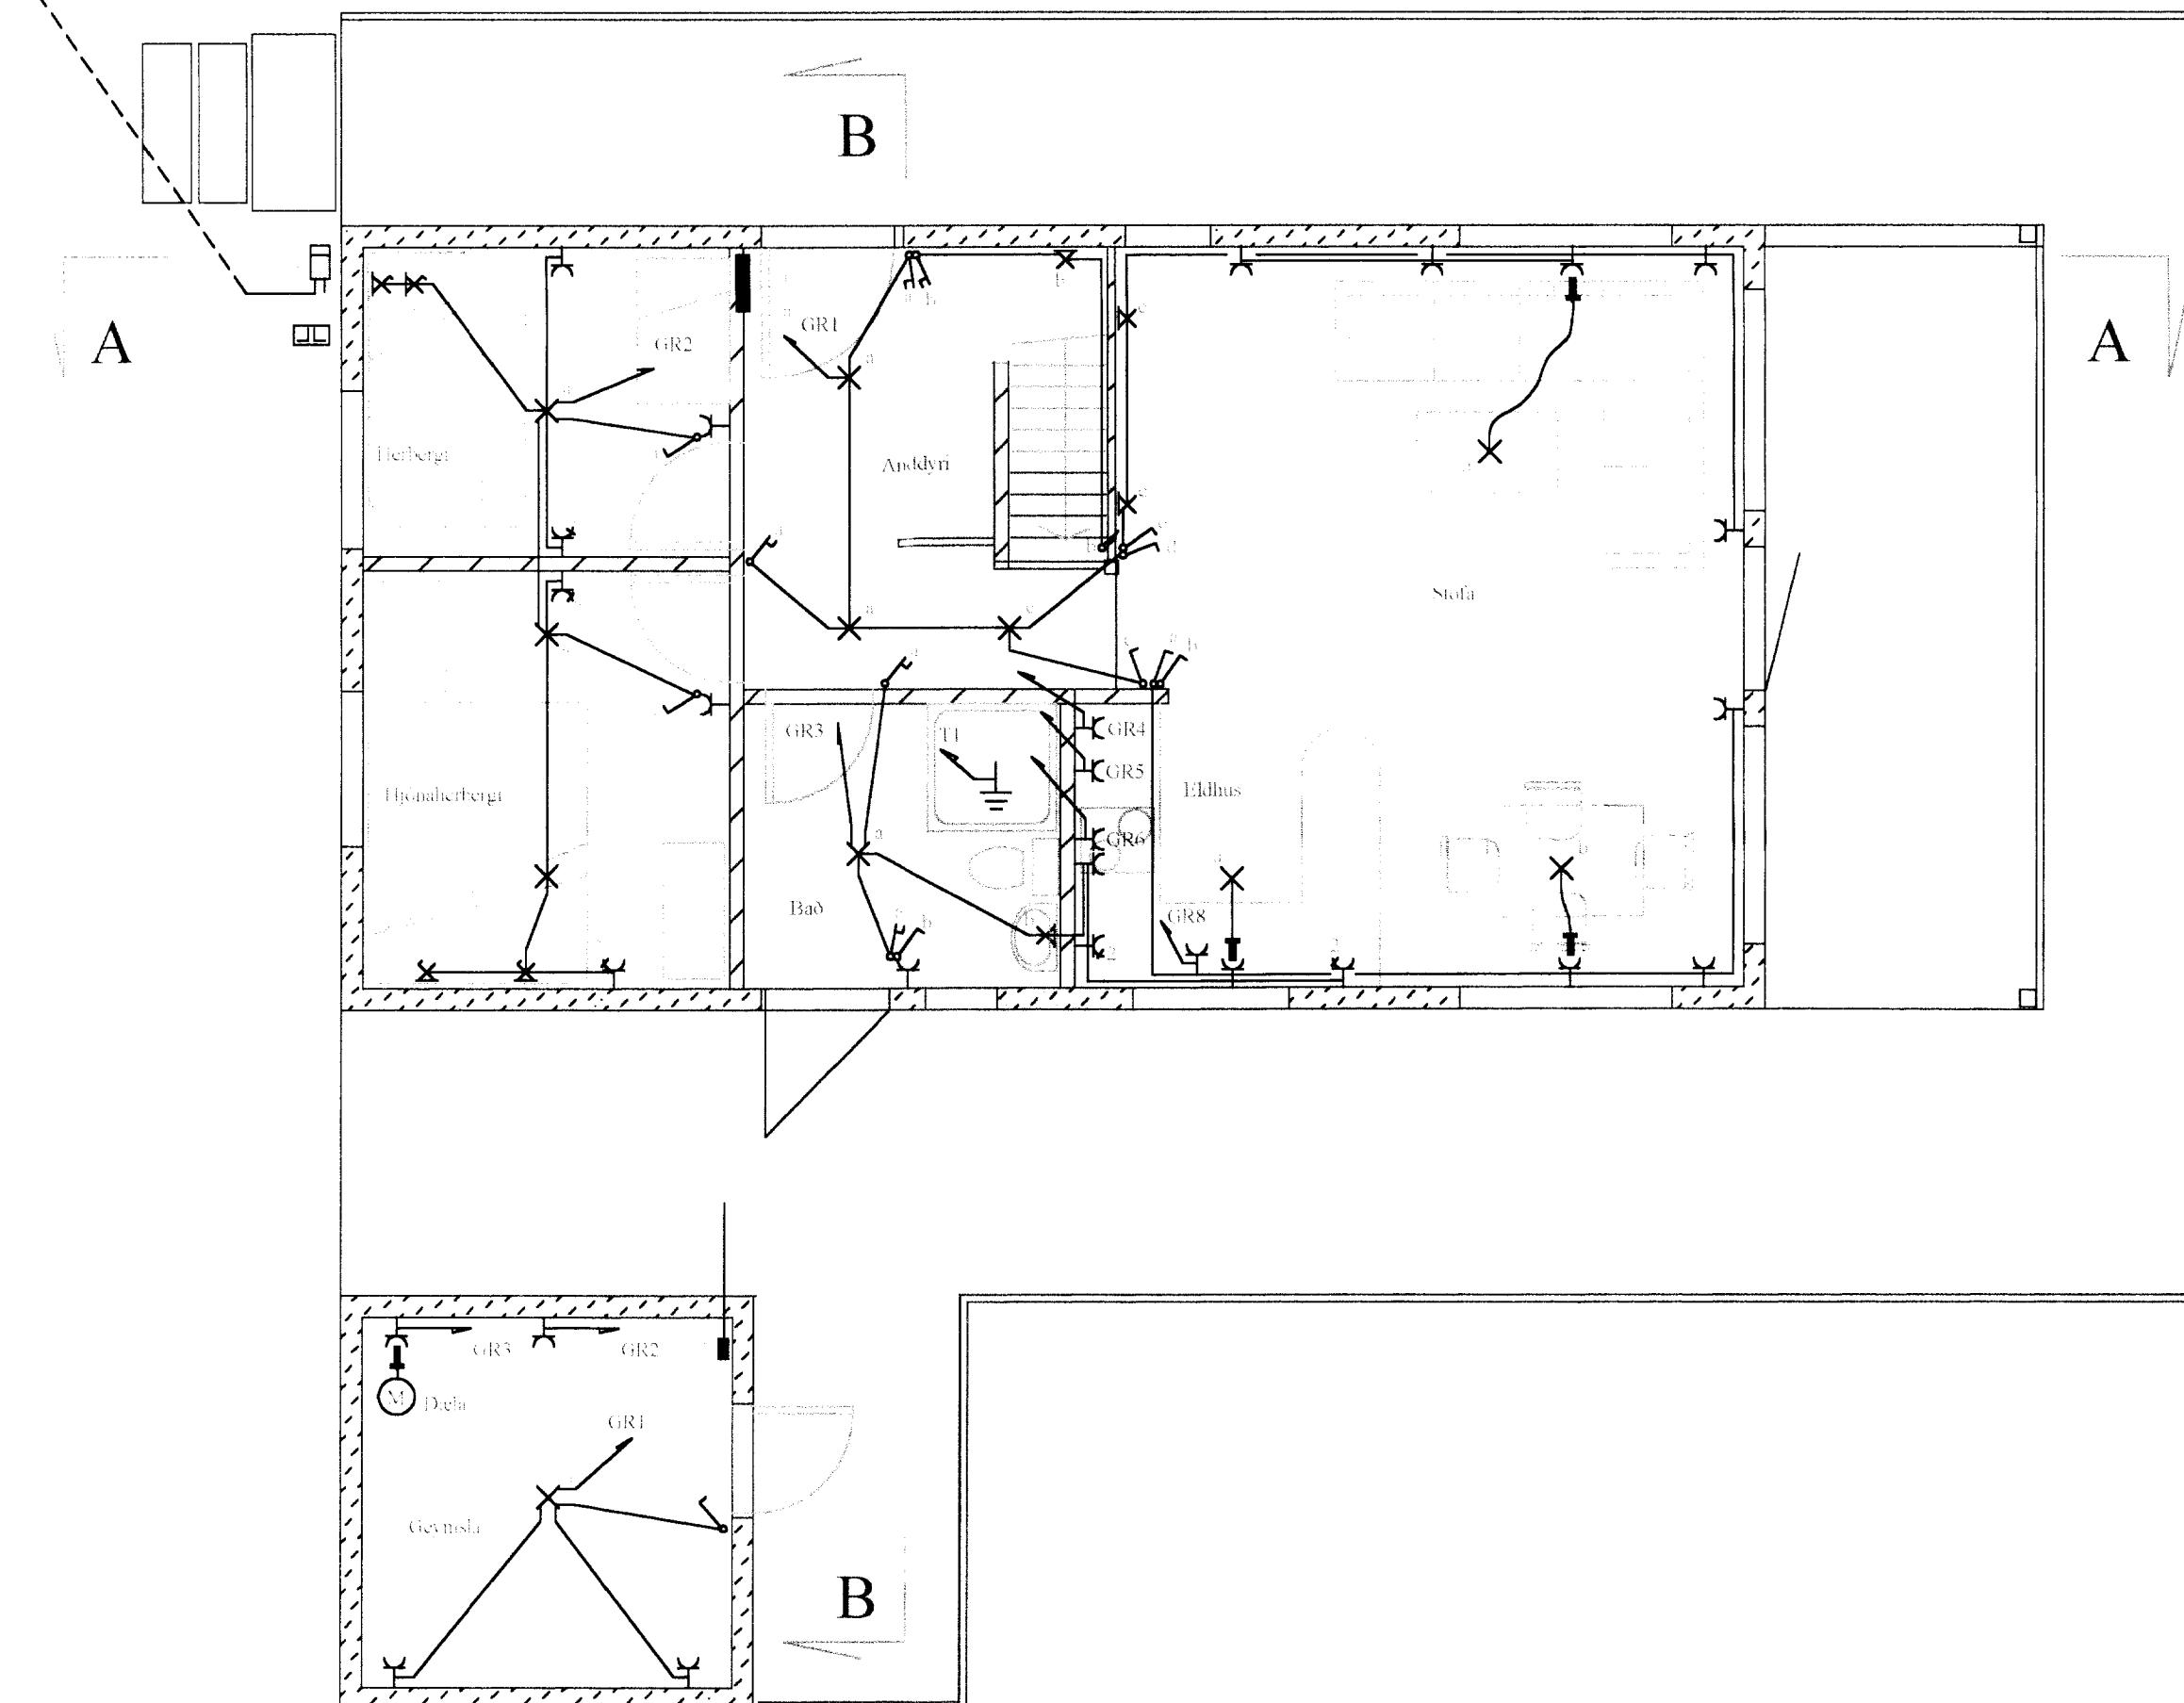

GRUNNMYND 1:50

Lögnin skal vera innfæld plaströralög. Allt efní og búnaður skal vera af vandaðri og viðurkenndri gerð það er rofa, tengla og ljósabúnaður.

Hæð rofa 110sm  
Hæð tengla 30sm  
Hæð tengils f/eldavél 20sm  
Hæð tengils f/uppvóskunarvél 20sm  
Hæð tengils f/ísskáp 20sm  
Hæð tengils f/orþylgiuofn 200sm  
Hæð veggjósa í stofu 175sm  
Hæð veggjósa úti 200sm  
Hæð veggjósa við neðri koju 100sm  
Hæð veggjósa við efri koju 200sm  
Hæð veggjósa við hjónarum 160sm  
Hæð veggjóss á baði 210sm  
Hæð smáspennutengla 30sm  
Hæð tengils f/pvottavél 110sm  
Hæð tengils f/dælu 50sm

Nema annað sé getið á teikningu og öll mál miðast við frágengin golf.

Teikningin er táknað og sýnir hvers óskað er.  
Teikningin skal fá samþykki byggingarfílltrúa áður en gengið er til verks.  
Allar breytingar eru háðar samþykki verkkaupa og hönnuðar sem gerir reyndarteikningu í verklok.

**Rafbær**

Hönnunar og  
ráðgjafapjónusta  
Solvallagotu 8  
330 Keflavík  
Sími: 591-7391 / 421-1738  
E-mail: rafbær@icloud.com

Sumarhús Álfasteinssund 1  
Grunnmynd ljósa og tenglalög

Hannáð	Dags nov 2002	Mkv 1:50
Teknað	Brevit	

**R02**