



Samb. 26/10 '99
 BYGGINGARFULLTRÚI
 GRÍMSNES OG GRAFNINGSHEPPS
 Holm Linnarsson

Náverandi ástíðuhús.

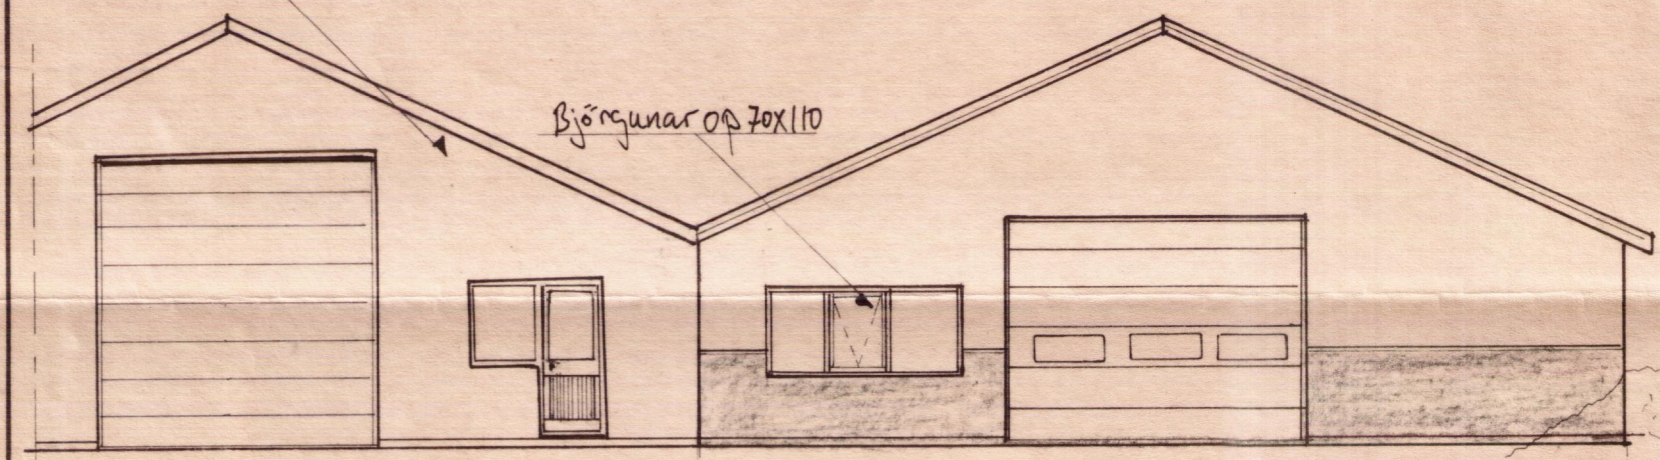

Austurgætt 1:100

Gröðurhús.

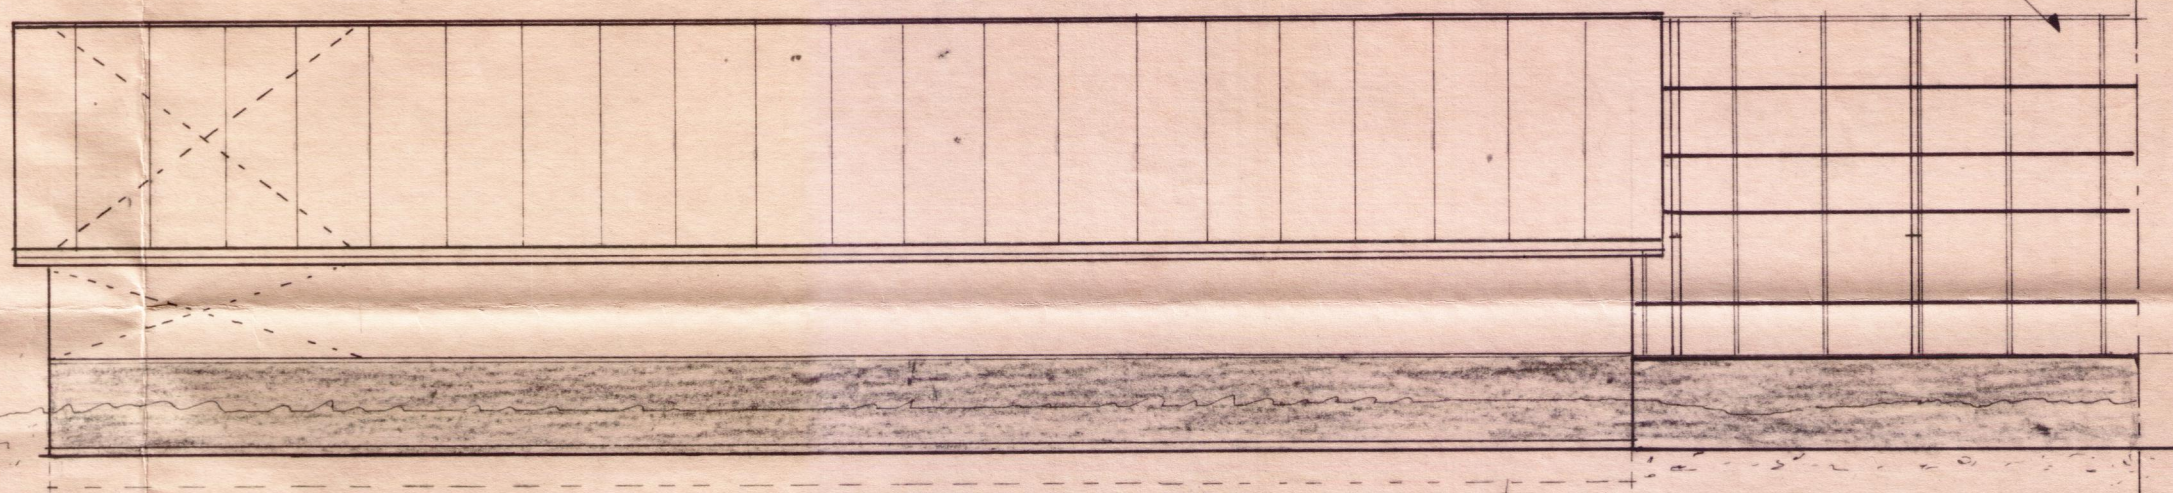

Nordurlanghlíð 1:100

Allar breytingar óheimilár án samþykkis

[Signature]

Nafn: - Vhlitsmyndir. -	Mkv. 1:100	Dlet 99
Gunnar Þorgeirsson Artanga Grímsnes - Grafningur.	Dags. 15.10 '99	
- Kalliggrúða -	Samb. 11/99	
Teiknað af:	Teikningar nr. 02	
<i>[Signature]</i> Gunnlaugsson	Verk nr. 0462	
Technískur Höfundur.	Sími: 89 44142 5613536	