
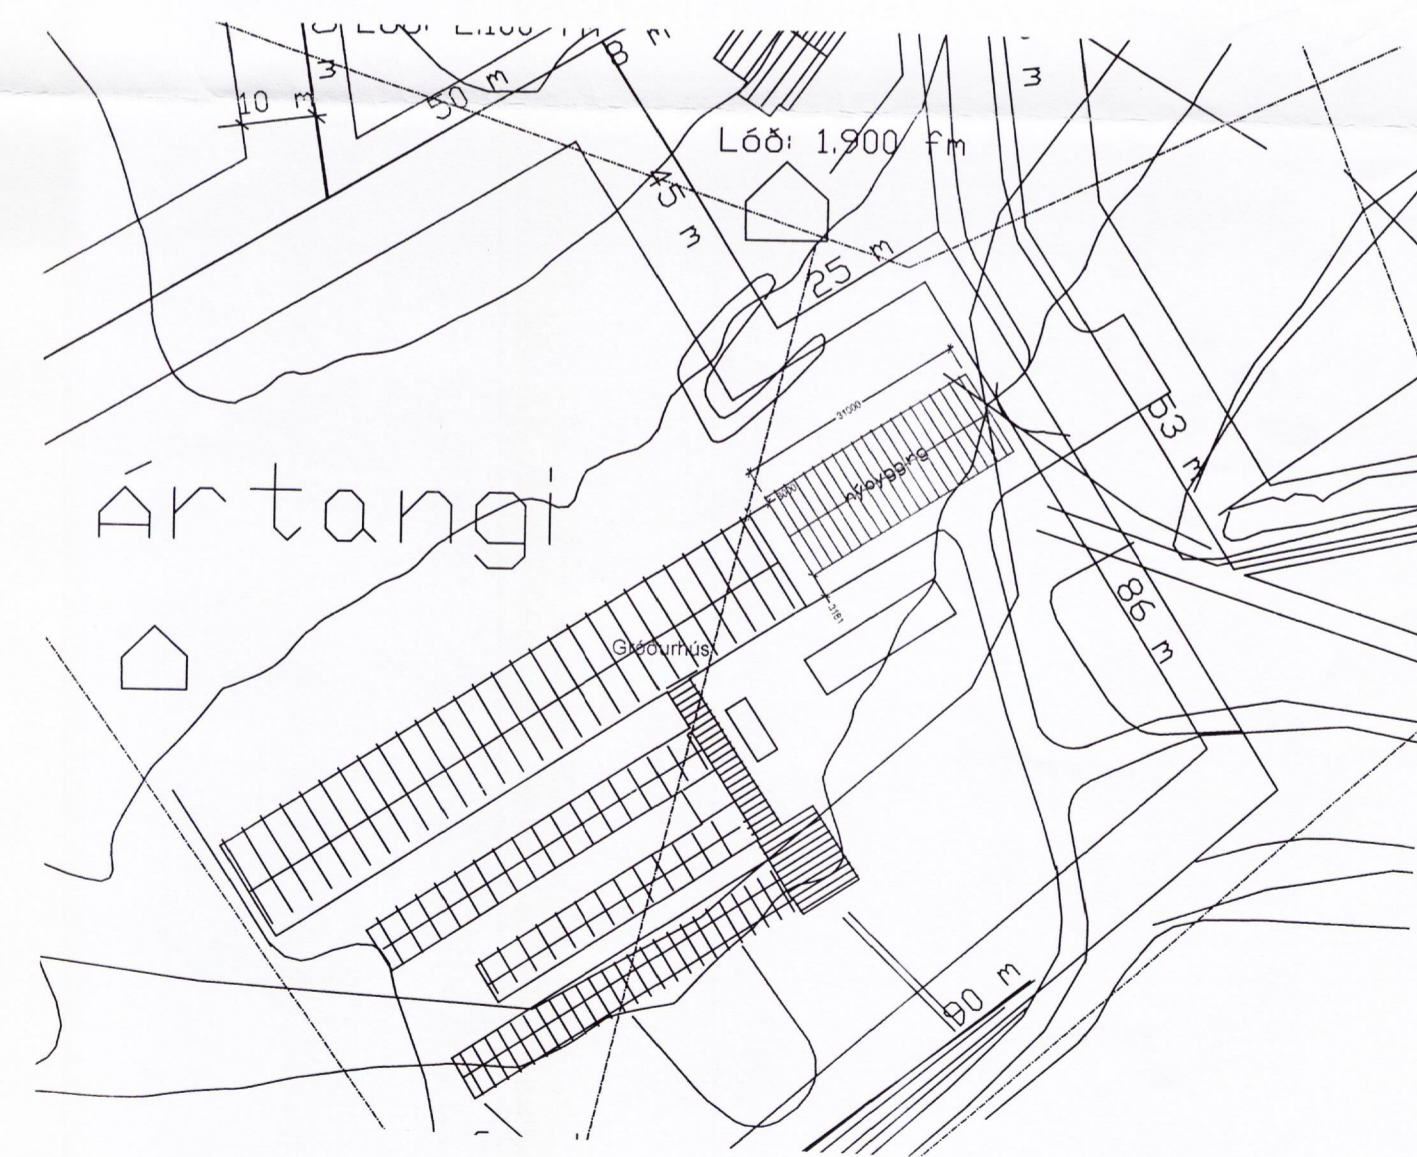


Húslýsing.

Húsið er kæli og vinnuástaða með gróðurvörur. Húsið er hefðbundið stálgrindahús á steypum sökkli. Þak og veggir eru úr Kingspan KS1000RW stálsamlökueiningum með PIR einangrun sem hvíla á langböndum úr galv. stáli (Multibeam). Þykkt eininga 80mm á veggjum en 100 mm í þaki. U-gildi 0.19 W/m²K fyrir þak en 0.23 fyrir vegg. Hiti í kæli er um +2°C en vinnusvæði er <18°C þakhalli er 15°. Veggir eru ljósir en þak er grátt. Þakkantur er klæddur lituðu stáli, samlitu þaki. Lyftihurðir eru með handvirkri opnun. Gönguhurðir eru úr plasti. Stærðir húss: 375.1 m² og 1639,2 m³, sjá skráningartöflu.

Brunavarnir:

Húsið er eitt brunahólf. Burðargrind hússins er úr stáli og er óvarin. Reyklosun í þaki er um tvöfalda acryl/polycarbonat glugga með sama formi og þakklæðning alls 8,7 m² eða um 2.5%. Rýmingarleiðir eru um gönguhurðir og lyftihurðir sem verða með handvirkum búnaði. Samlokueiningarnar eru samþykktar af Brunamálastofnun. Í húsinu verða ÚT ljós við útganga frá vinnusvæði, handslökkvitæki og brunaslaga.

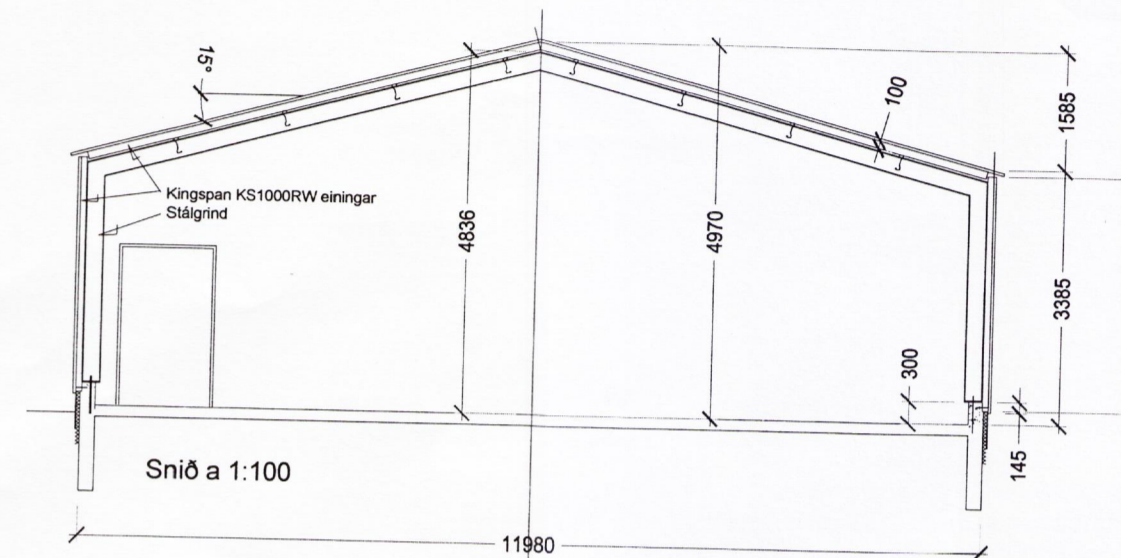

Verk. 555-01 Ártangi, Árborg

Teikning: Grunnmynd, snið og afstöðumynd.

Mál: 1:100 1:500

Dags: 130704

Handwritten signature

Guðmundur Gunnarsson
byggingaverkfræðingur
Langagerði 15
108 Reykjavík
sími/fax 5888786
GSM 897 8786
kt. 010754-5939
netfang noinoi@simnet.is

Samp. 20.07.2004
BYGGINGARFULLTRÚI
GRIMSNES OG GRÄFNINGSHREPPS
Handwritten signature