SUÐUR
MKV.50

VESTUR
MKV.50

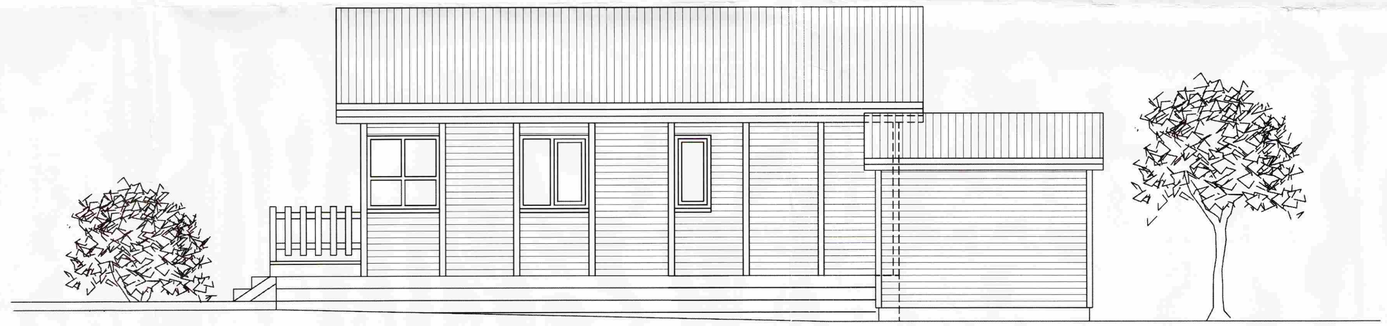

AUSTUR
MKV.50

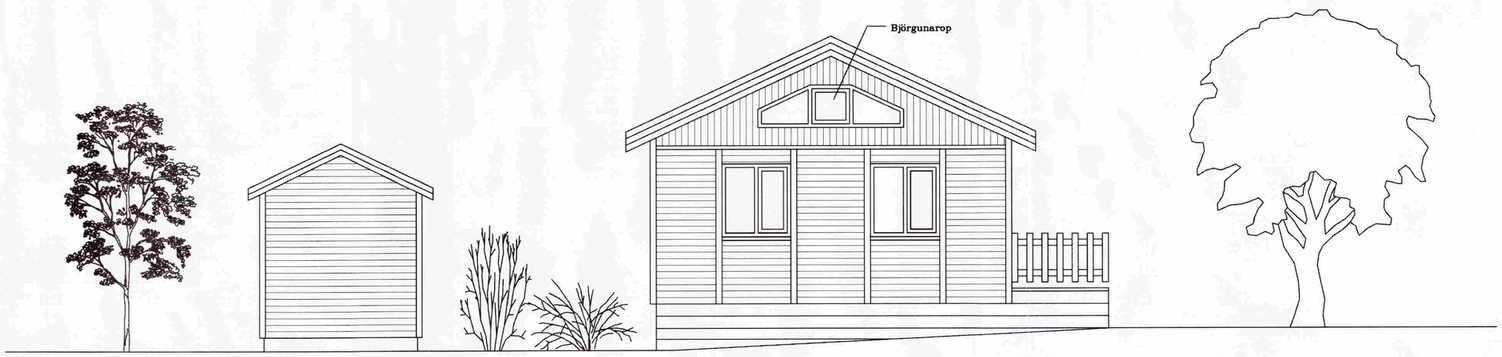

NORÐUR
MKV.50

SAMÞYKKT
15. SEPT. 2010
Byggingarfulltrúi uppsveitum Árnessýslu og Flóahr.

BO BJÖRGUNAROP
Ⓡ REYKSKYNJARI
Ⓢ SLÖKKVITÆKI

BR.	HVERJU BREYTT	DAGS.

MÁL ERU Í MILLIMETRUM, NEMA ANNARS SÉ GETIÐ
EF MISRÆMI EÐA MÁLVILLUR FINNAST Á TEIKNINGUM
BER AÐ TILKYNNA ÞAÐ TIL ARKFORM AN TAFAR.
ÞESSI TEIKNING FELLUR UNDIR HÖFUNDARÉTTARLÖG

LYKILMYND

FASTEIGN NR. 12000–110
ÚR LANDI AUSTUREYJAR 2
LAUGARDAL
BLÁSKÓGABYGGÐ

LANDNÚMER 167704

REYNDARTEIKNING 2010

ARKFORM® ARKITEKTASTOFA
TGM RÁÐGJÖF
SÍMI: 552 1116
552 1199
FAX: 552 1140
KT. 430986-1479
ÁRMÚLI 38, 108 REYKJAVÍK
NETF: arkform@arkform.is

VERKHEITI: NES FRÍSTUNDAHÚS
ÚR LANDI AUSTUREYJAR 2 LAUGARDAL
REYNDARTEIKNINGAR 2010

VERKNÚMER: 0801

ATRIÐI: ÚTLITSMYNDIR

HANNAÐ:	MII	TEIKNAÐ	MII
SKRÁ NR.	01AM1901.dwg	YFIRFARIÐ	MII
MKV.	1:50	VERK NR.	
DAGS.	SEPT. 2010	DAGS.ÁÐALT.	SEPT. 2010

TEIKN.NR.	RAÐNR.	ENDURSK.
19-02	00	0

MAGNÚS INGI INGVARSSON
BYGGINGAFRÆÐINGUR BFÍ
KT. 290734-2159

GUÐJÓN MAGNÚSSON
ARKITEKT FAÍ FSSA
KT. 250456-4339