



SUDUR-HLIÐ


Samþykkt
27 MARS 2008
Byggingarvitnun um bygginguáhrif
Áhrif: 100%

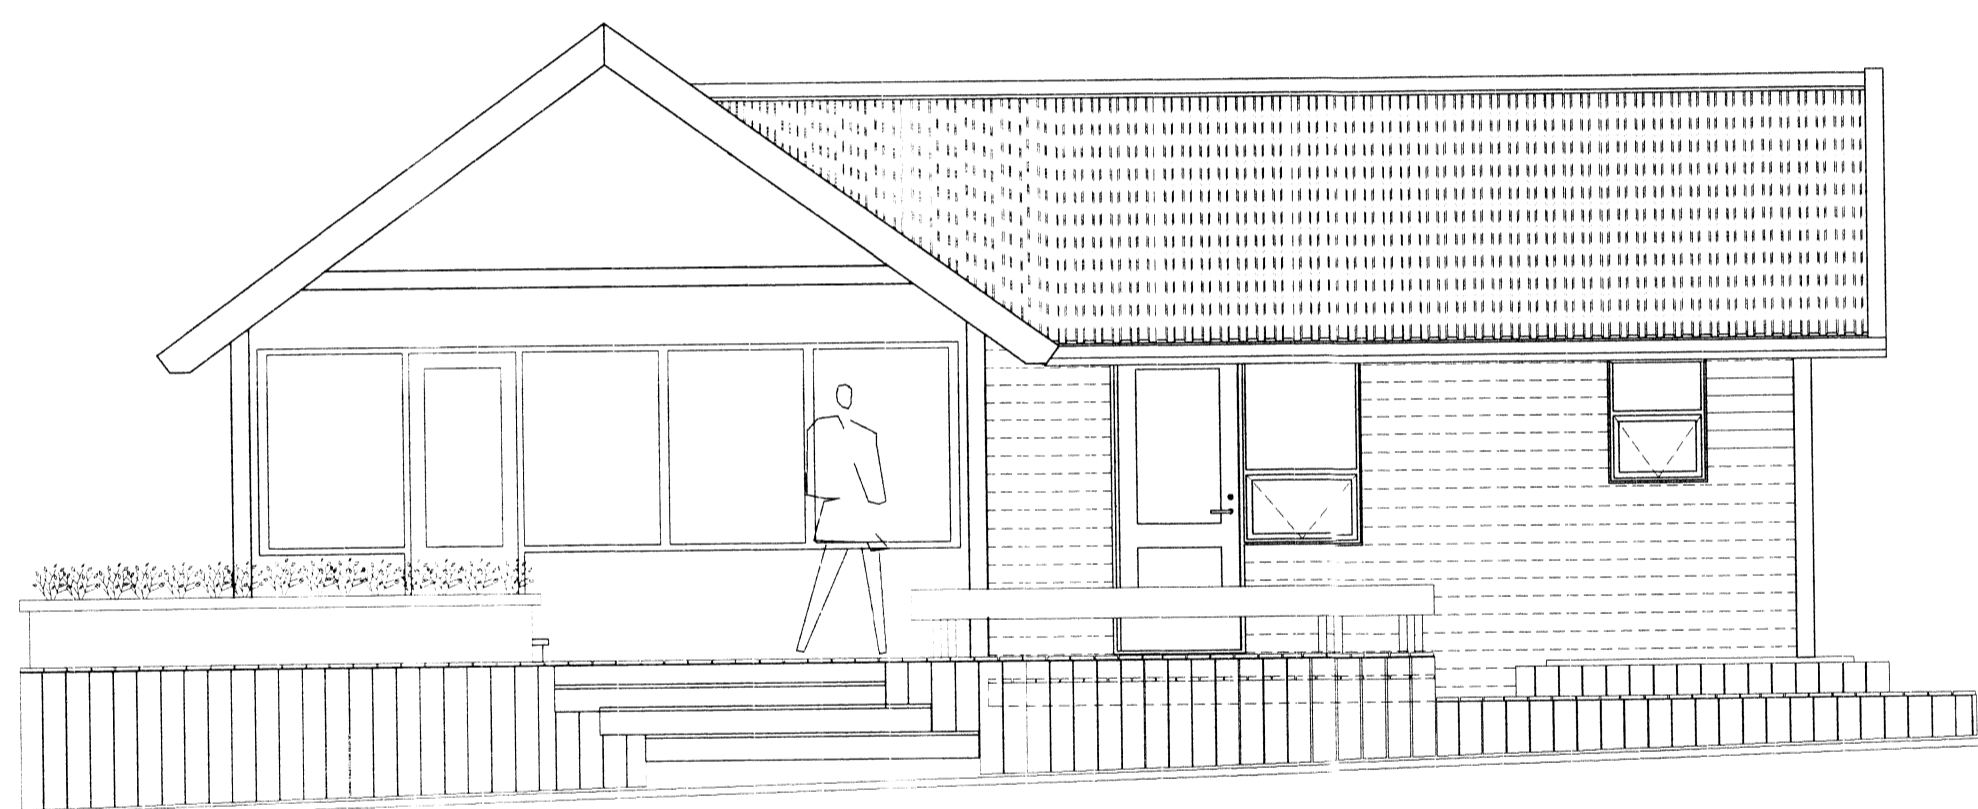

VESTUR-HLIÐ

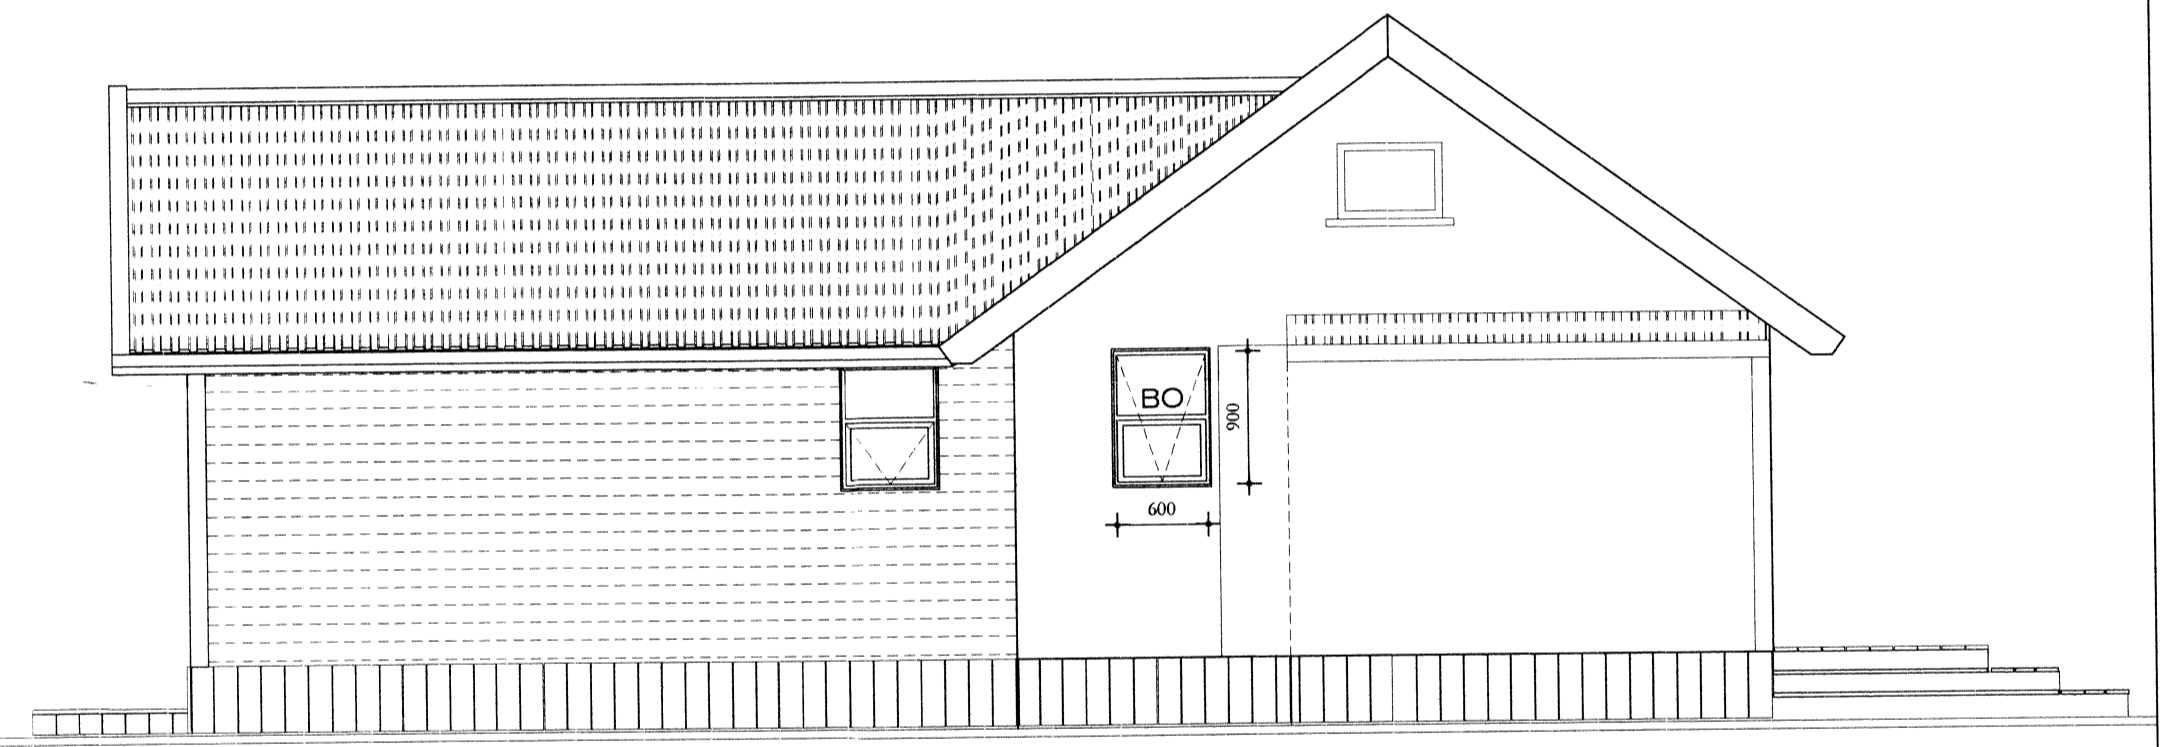

AUSTUR-HLIÐ

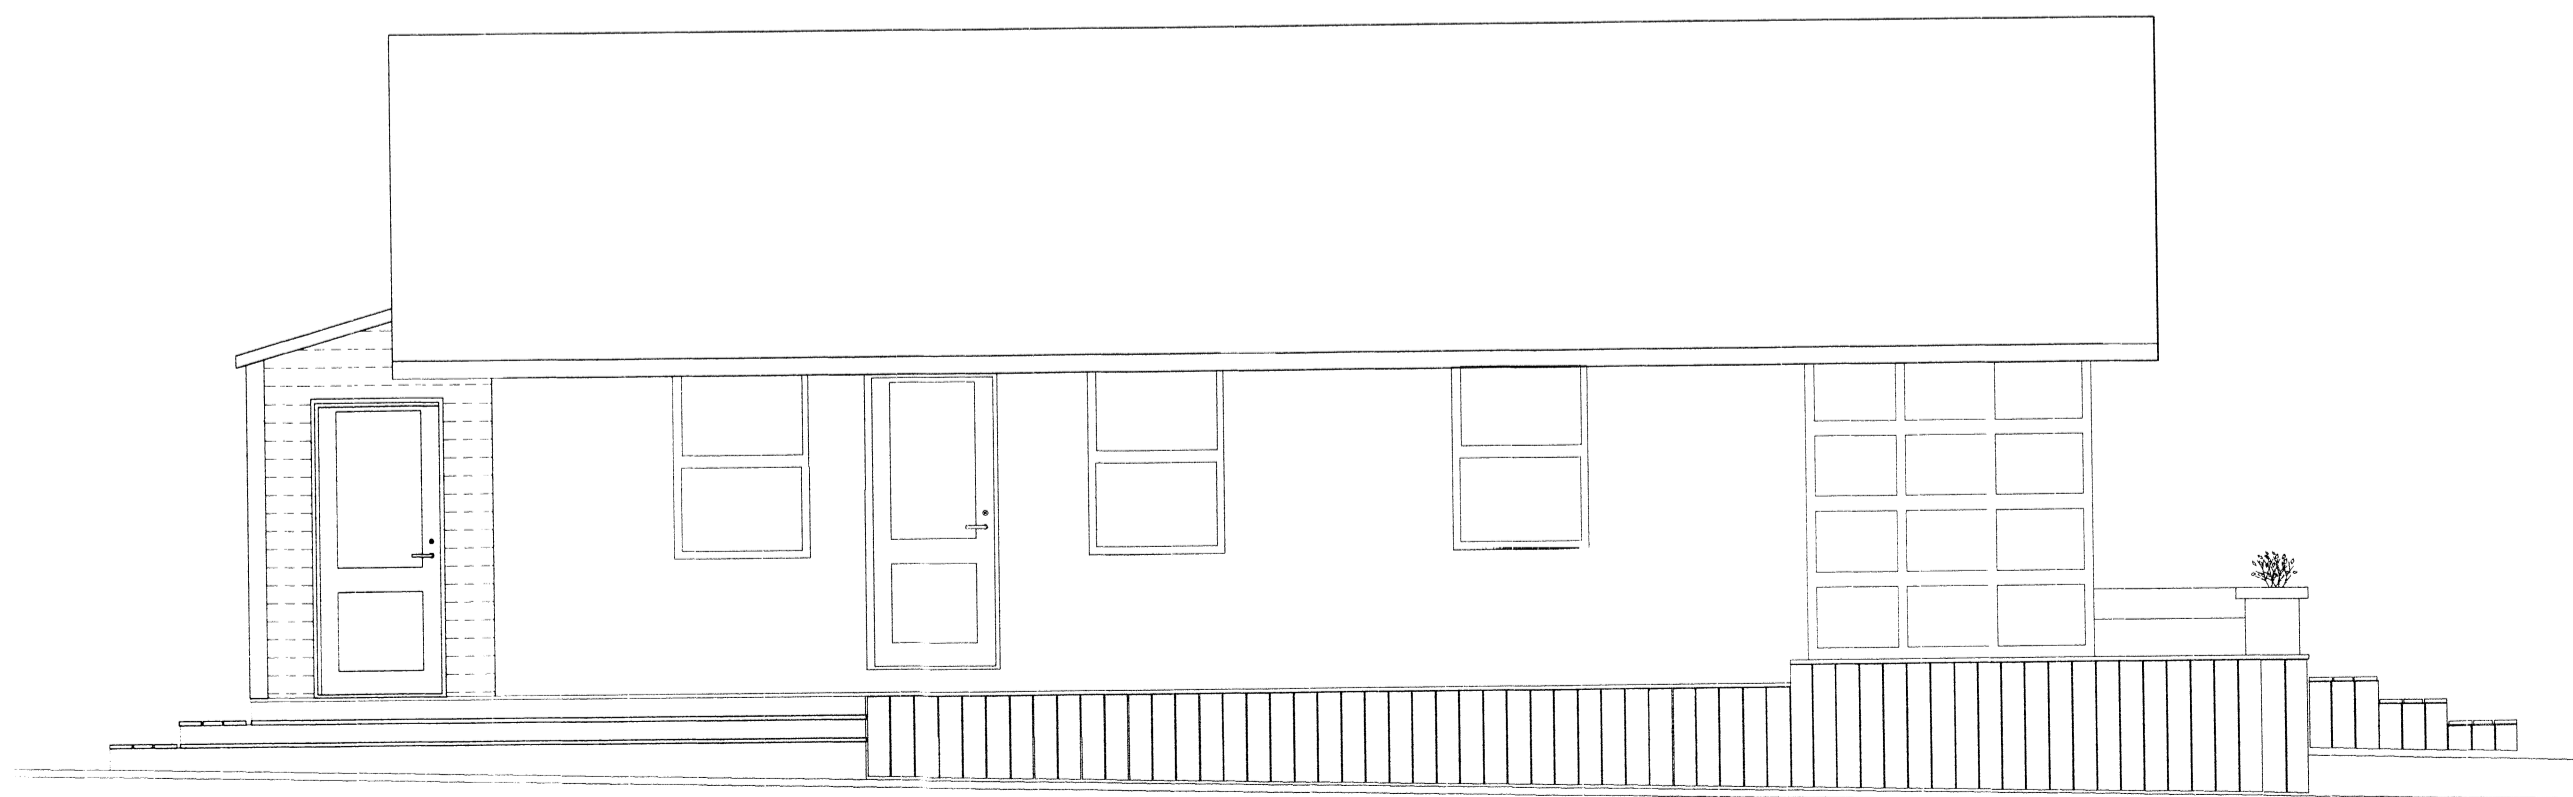

NORÐUR-HLIÐ

Verkefni: ÁLFTAVATN-
Skýringar á verkefni: FRISTUNDAHÚS-JÓG

teikning nr. AV1-A-003

mkv. 1:50
teiknað IÓG/MB
dags. 27.02.'08
breytt.

verkkaupi: Jóhann Ó. Guðmundsson

Thorvaldssonstræti 6
101 Reykjavík
Sími. 5511-065
nexus@2be.is

Ivar Örn Guðmundsson arkitekt fal. kt. 130865 3489

Eigandi höfundarritar. NEXUS ark. tekt. Teikningu þessum má ekki breyta með neinum hætti, að hluta til eða í heild án skriflegs leyfis höfundar.

nexus
ARKITEKTAR