




Samþykkt
 27. Mars 2008
 Byggingarfulltrúi uppbyggingar

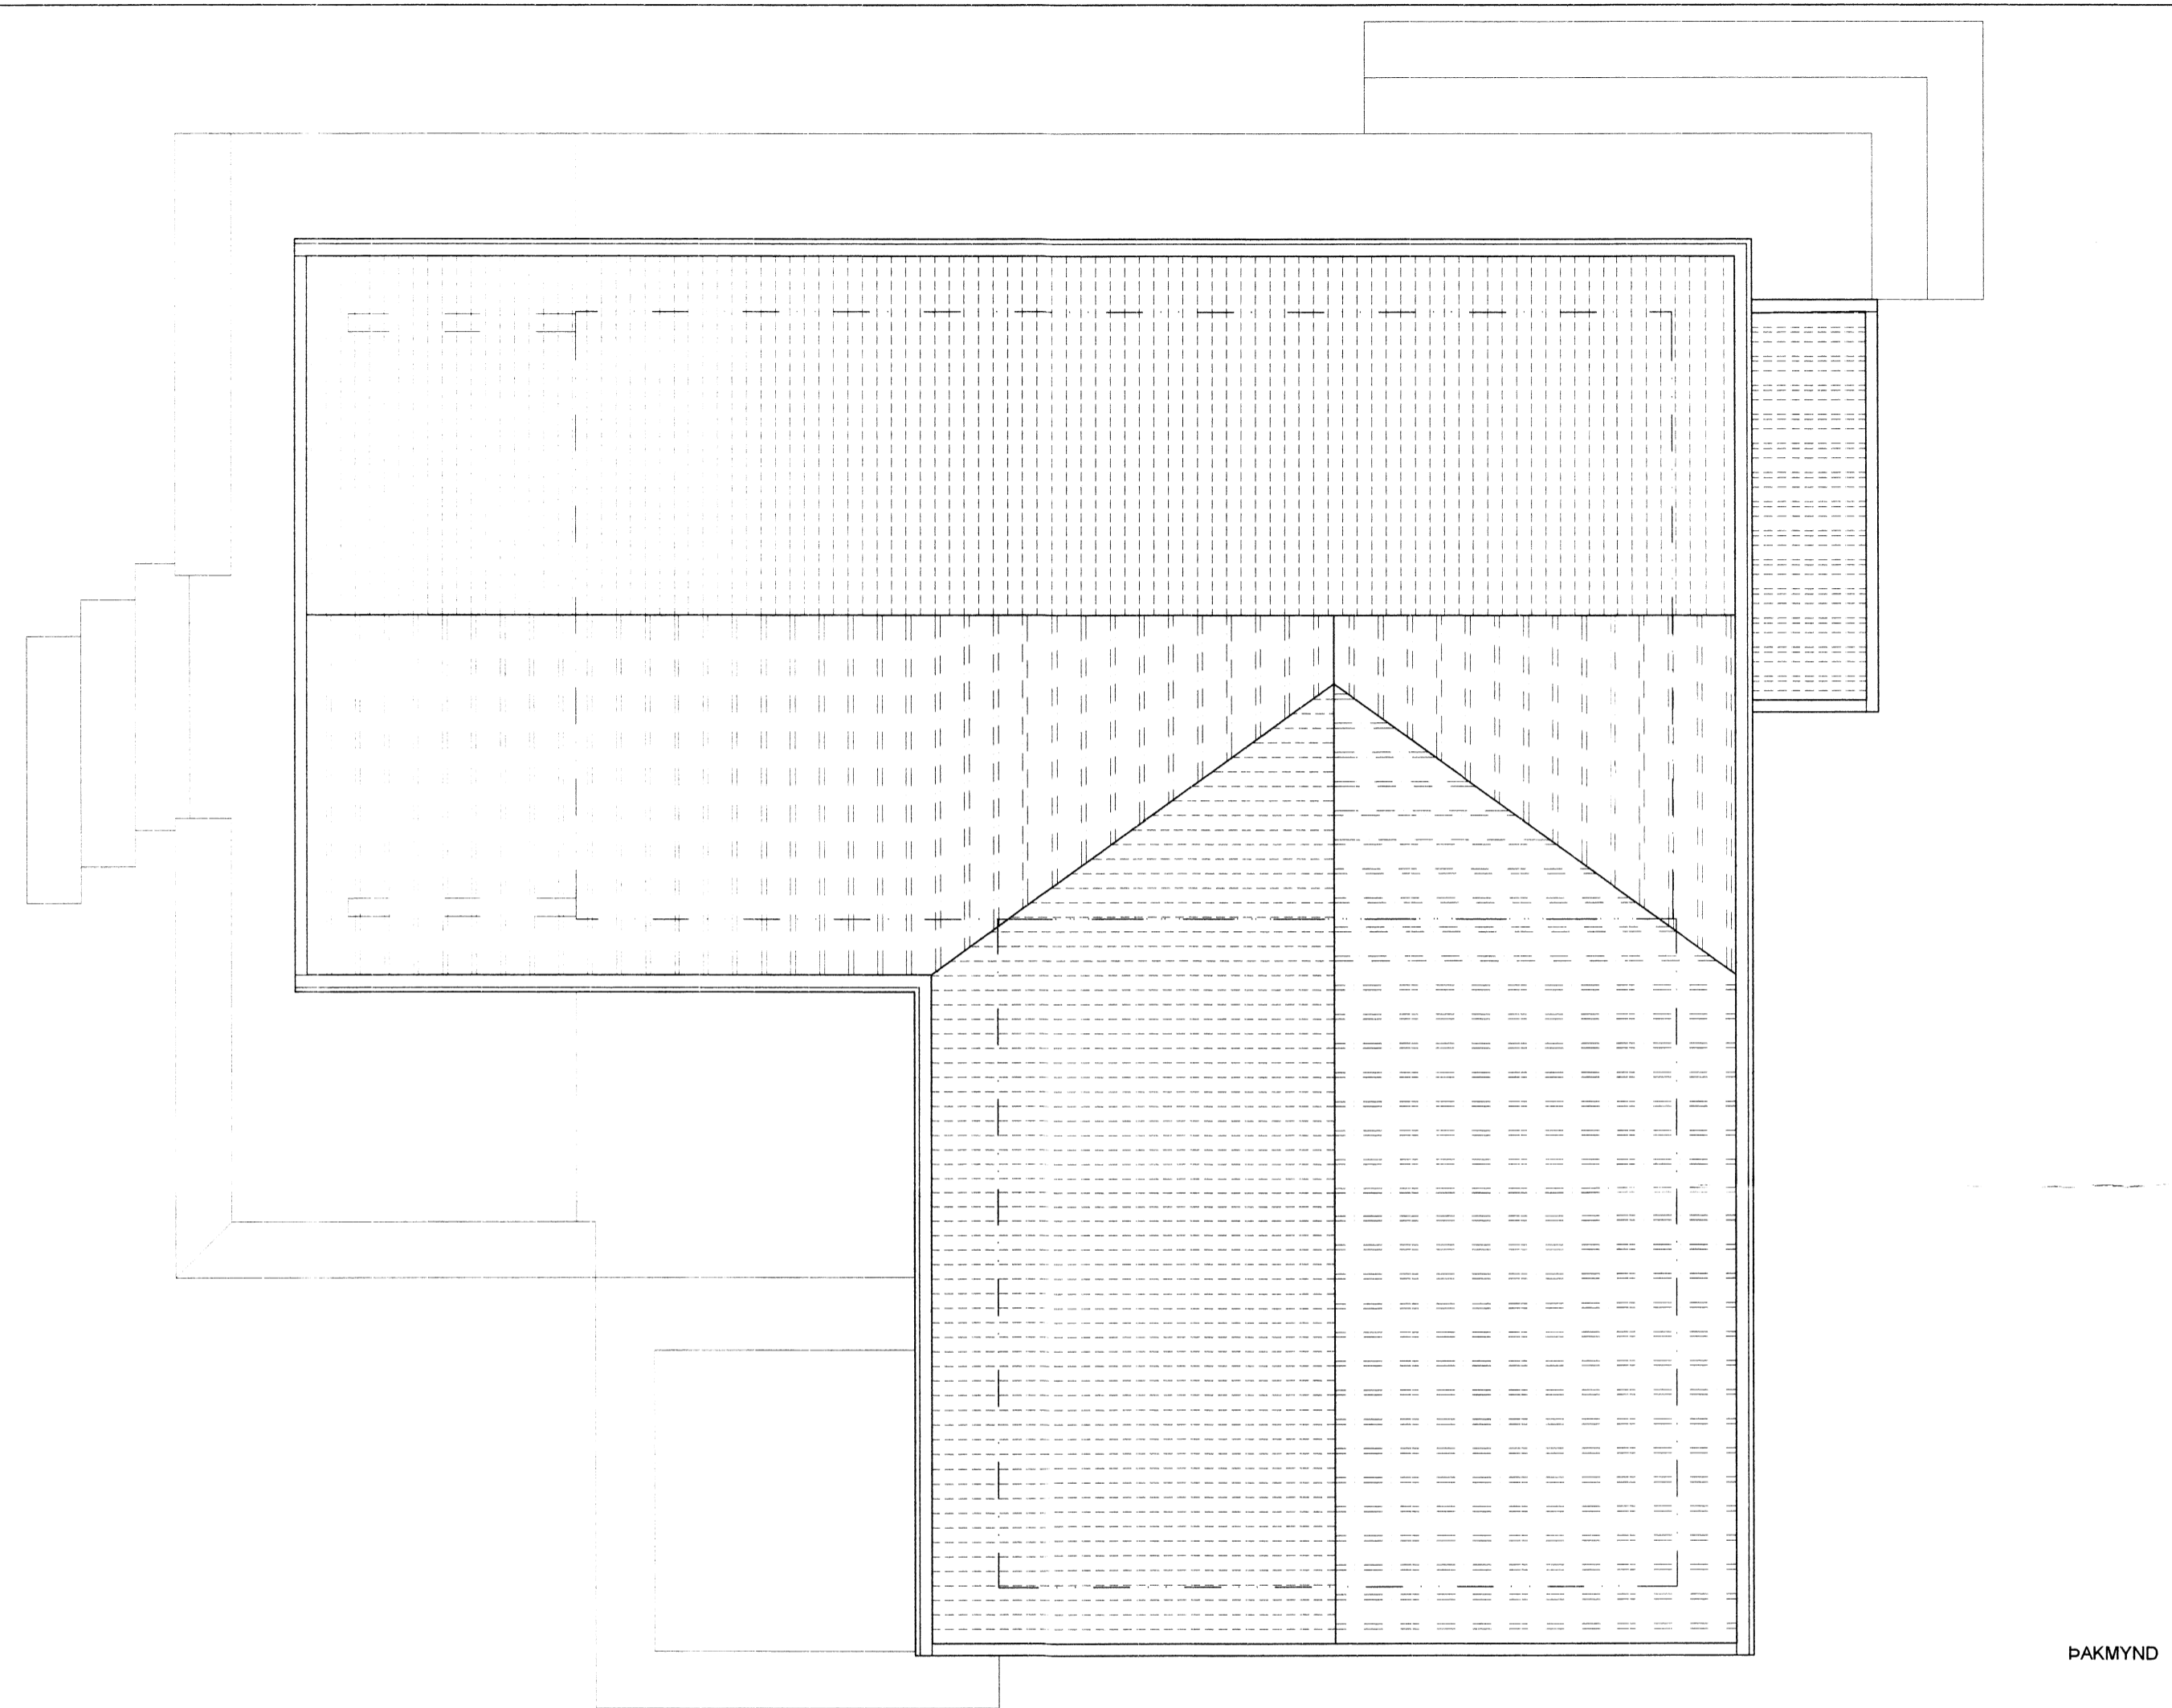

ÞAKMYND

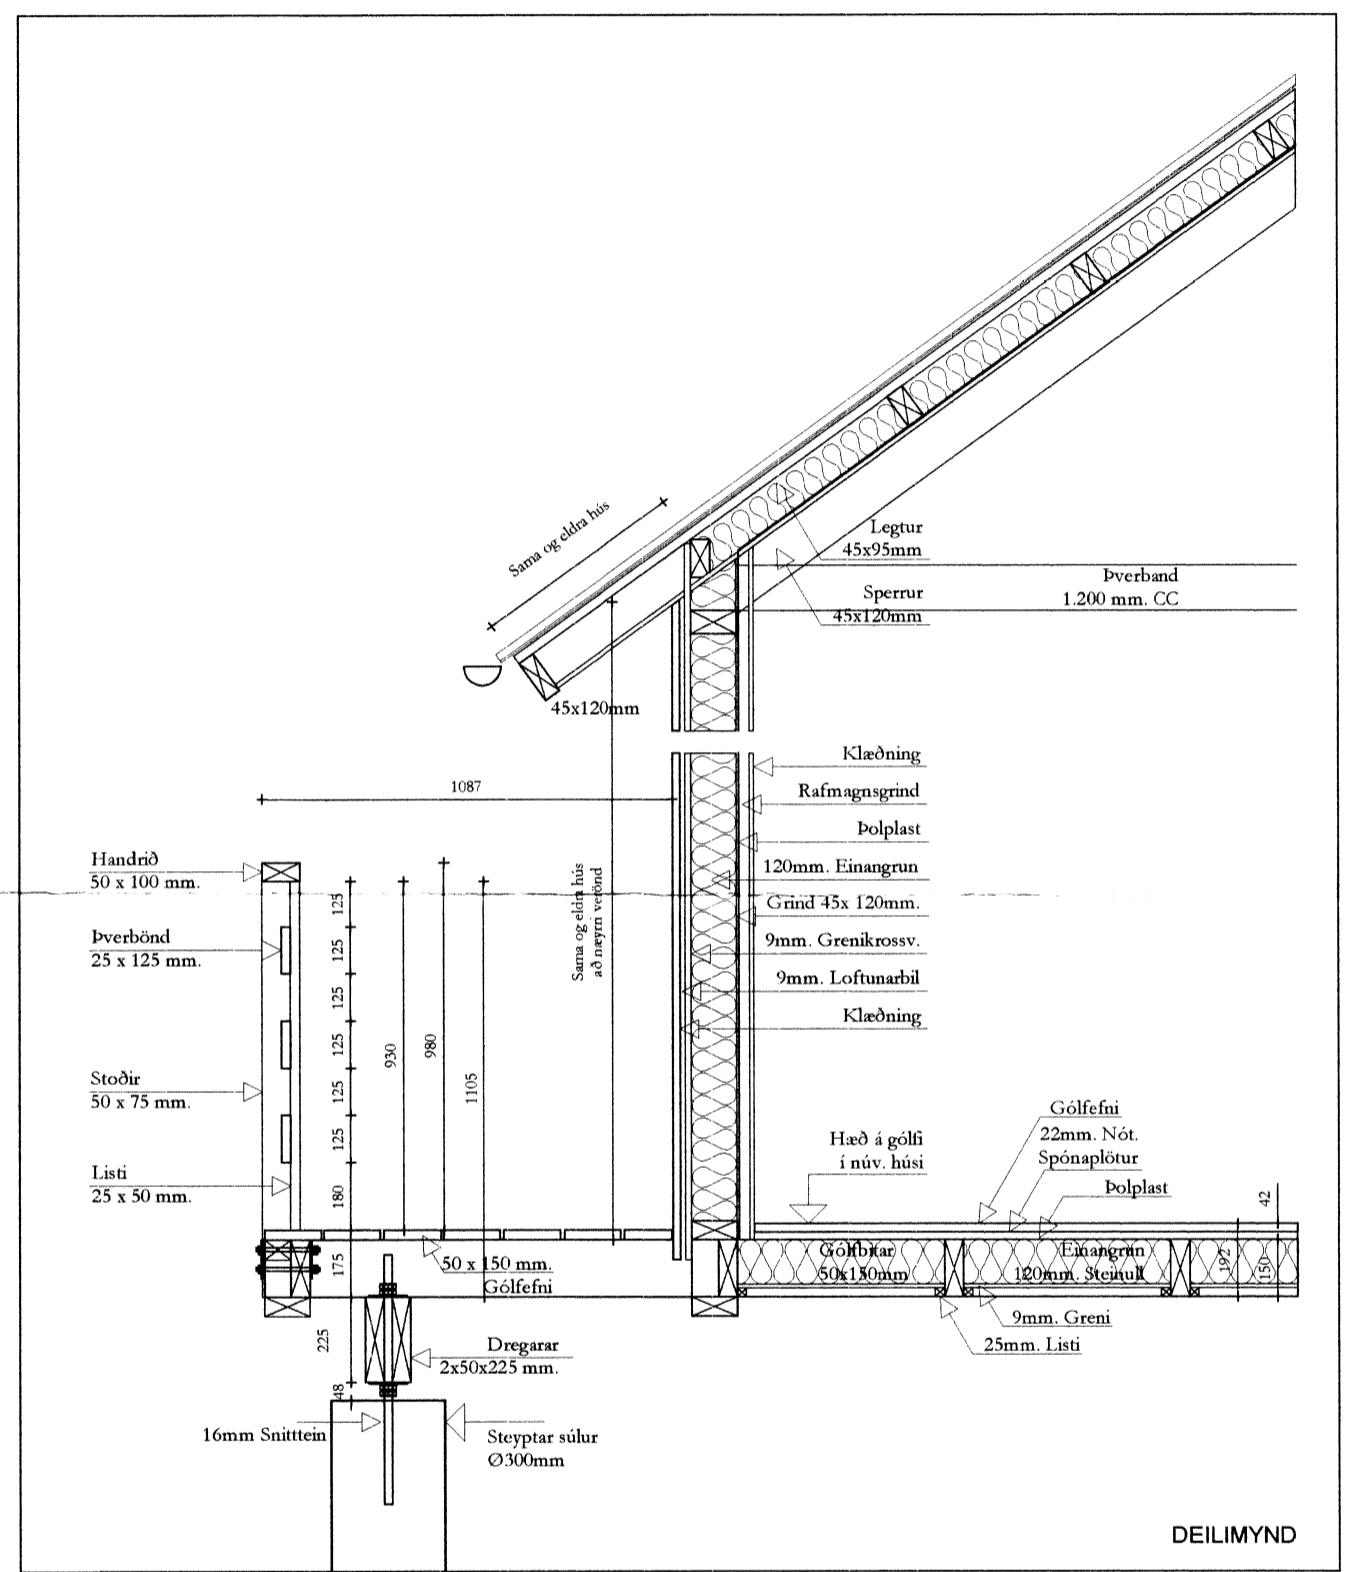

DEILIMYND

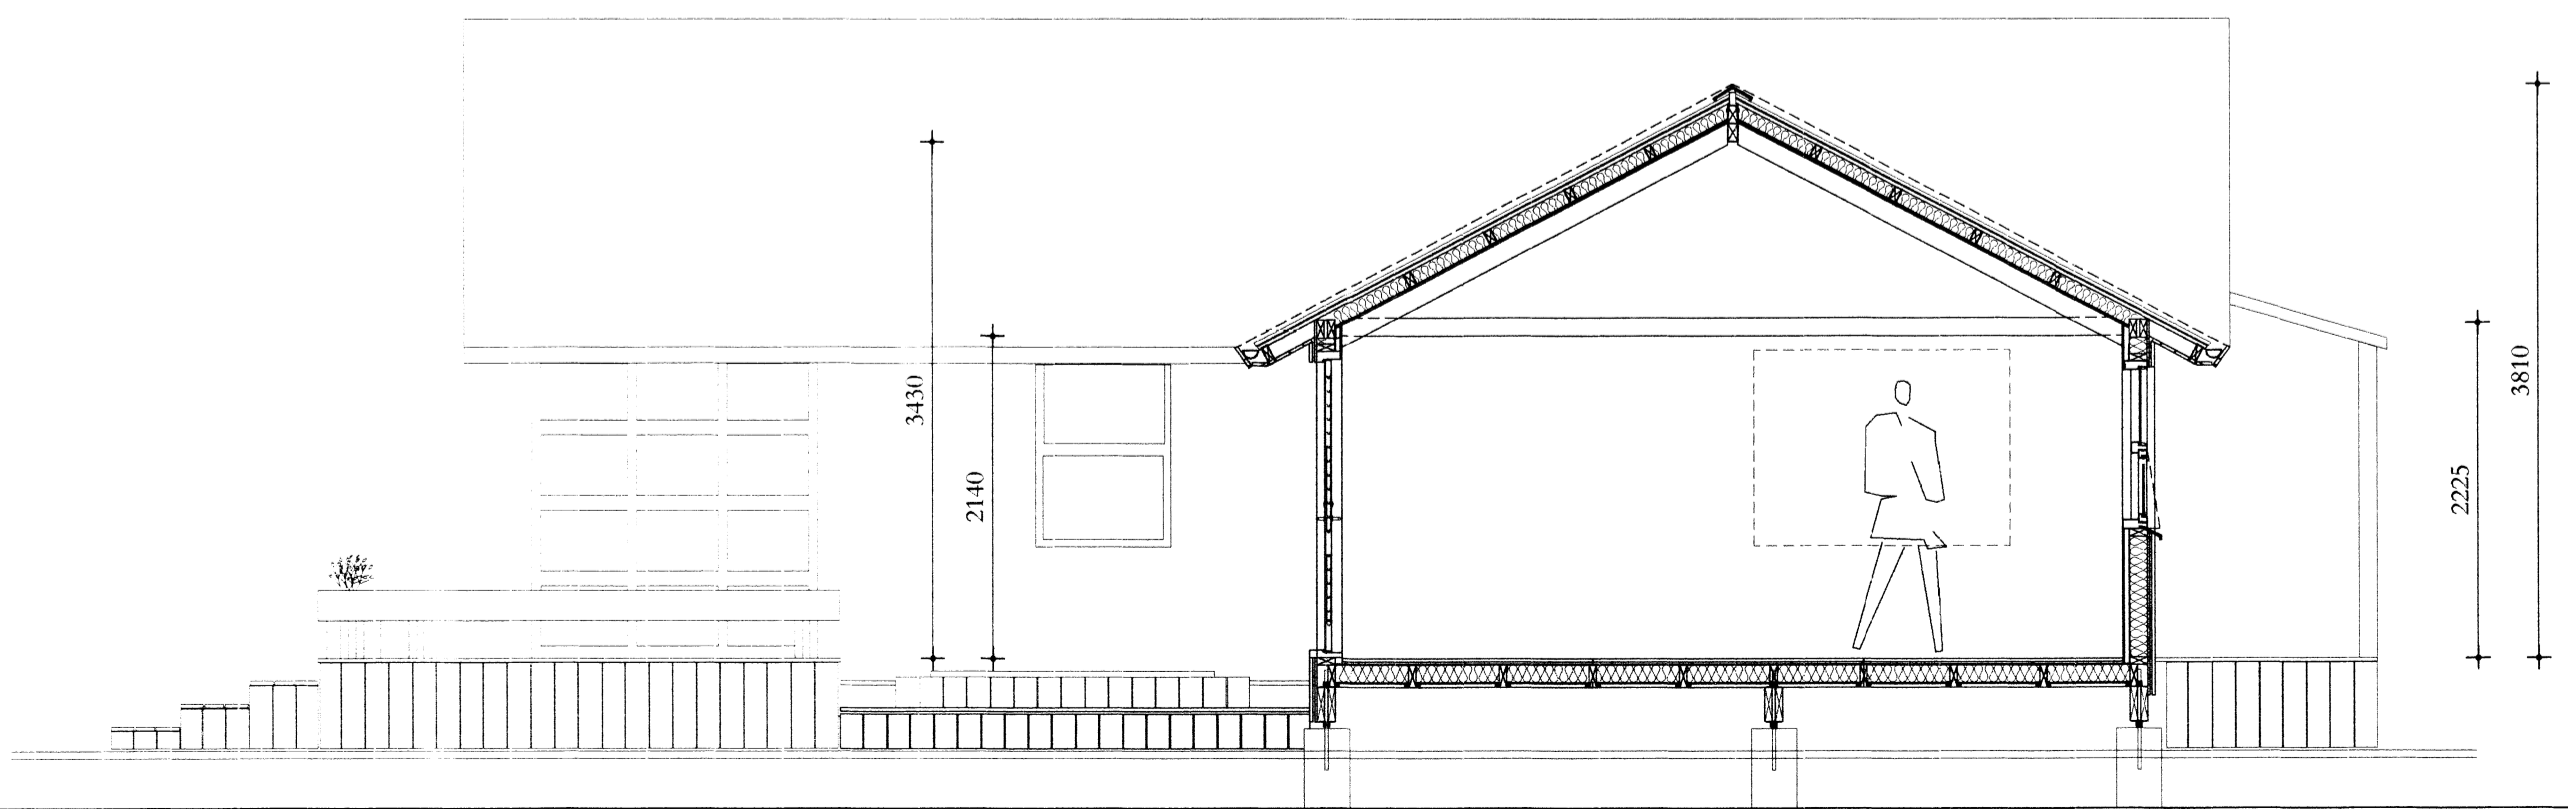

SNEIÐ

Verkefni: **ÁLFTAVATN-1**
 Skýringar á verkefni: FRISTUNDAHÚS-JÓG

teikning: nr. **AV1-A-004**

mkv. **1:50/20**
 teiknað **IÓG/MB**
 dags. **27.02.'08**
 breytt

verkkaupt: **Jóhann Ó. Guðmundsson**

Thovaldsensstræti 6
 101 Reykjavík
 Sími 5511-065
 nexus@2be.is

Ívar Örn Guðmundsson arkitekt fai. kt. 130865 3489

Eigend höfundarféttir. NEXUS arkitektar. Teikningu þessa má ekk. nota með neinum hætti, að hluta sí eða í heild þri þess vegna leyfis höfundar.

NEXUS
 ARKITEKTAR