
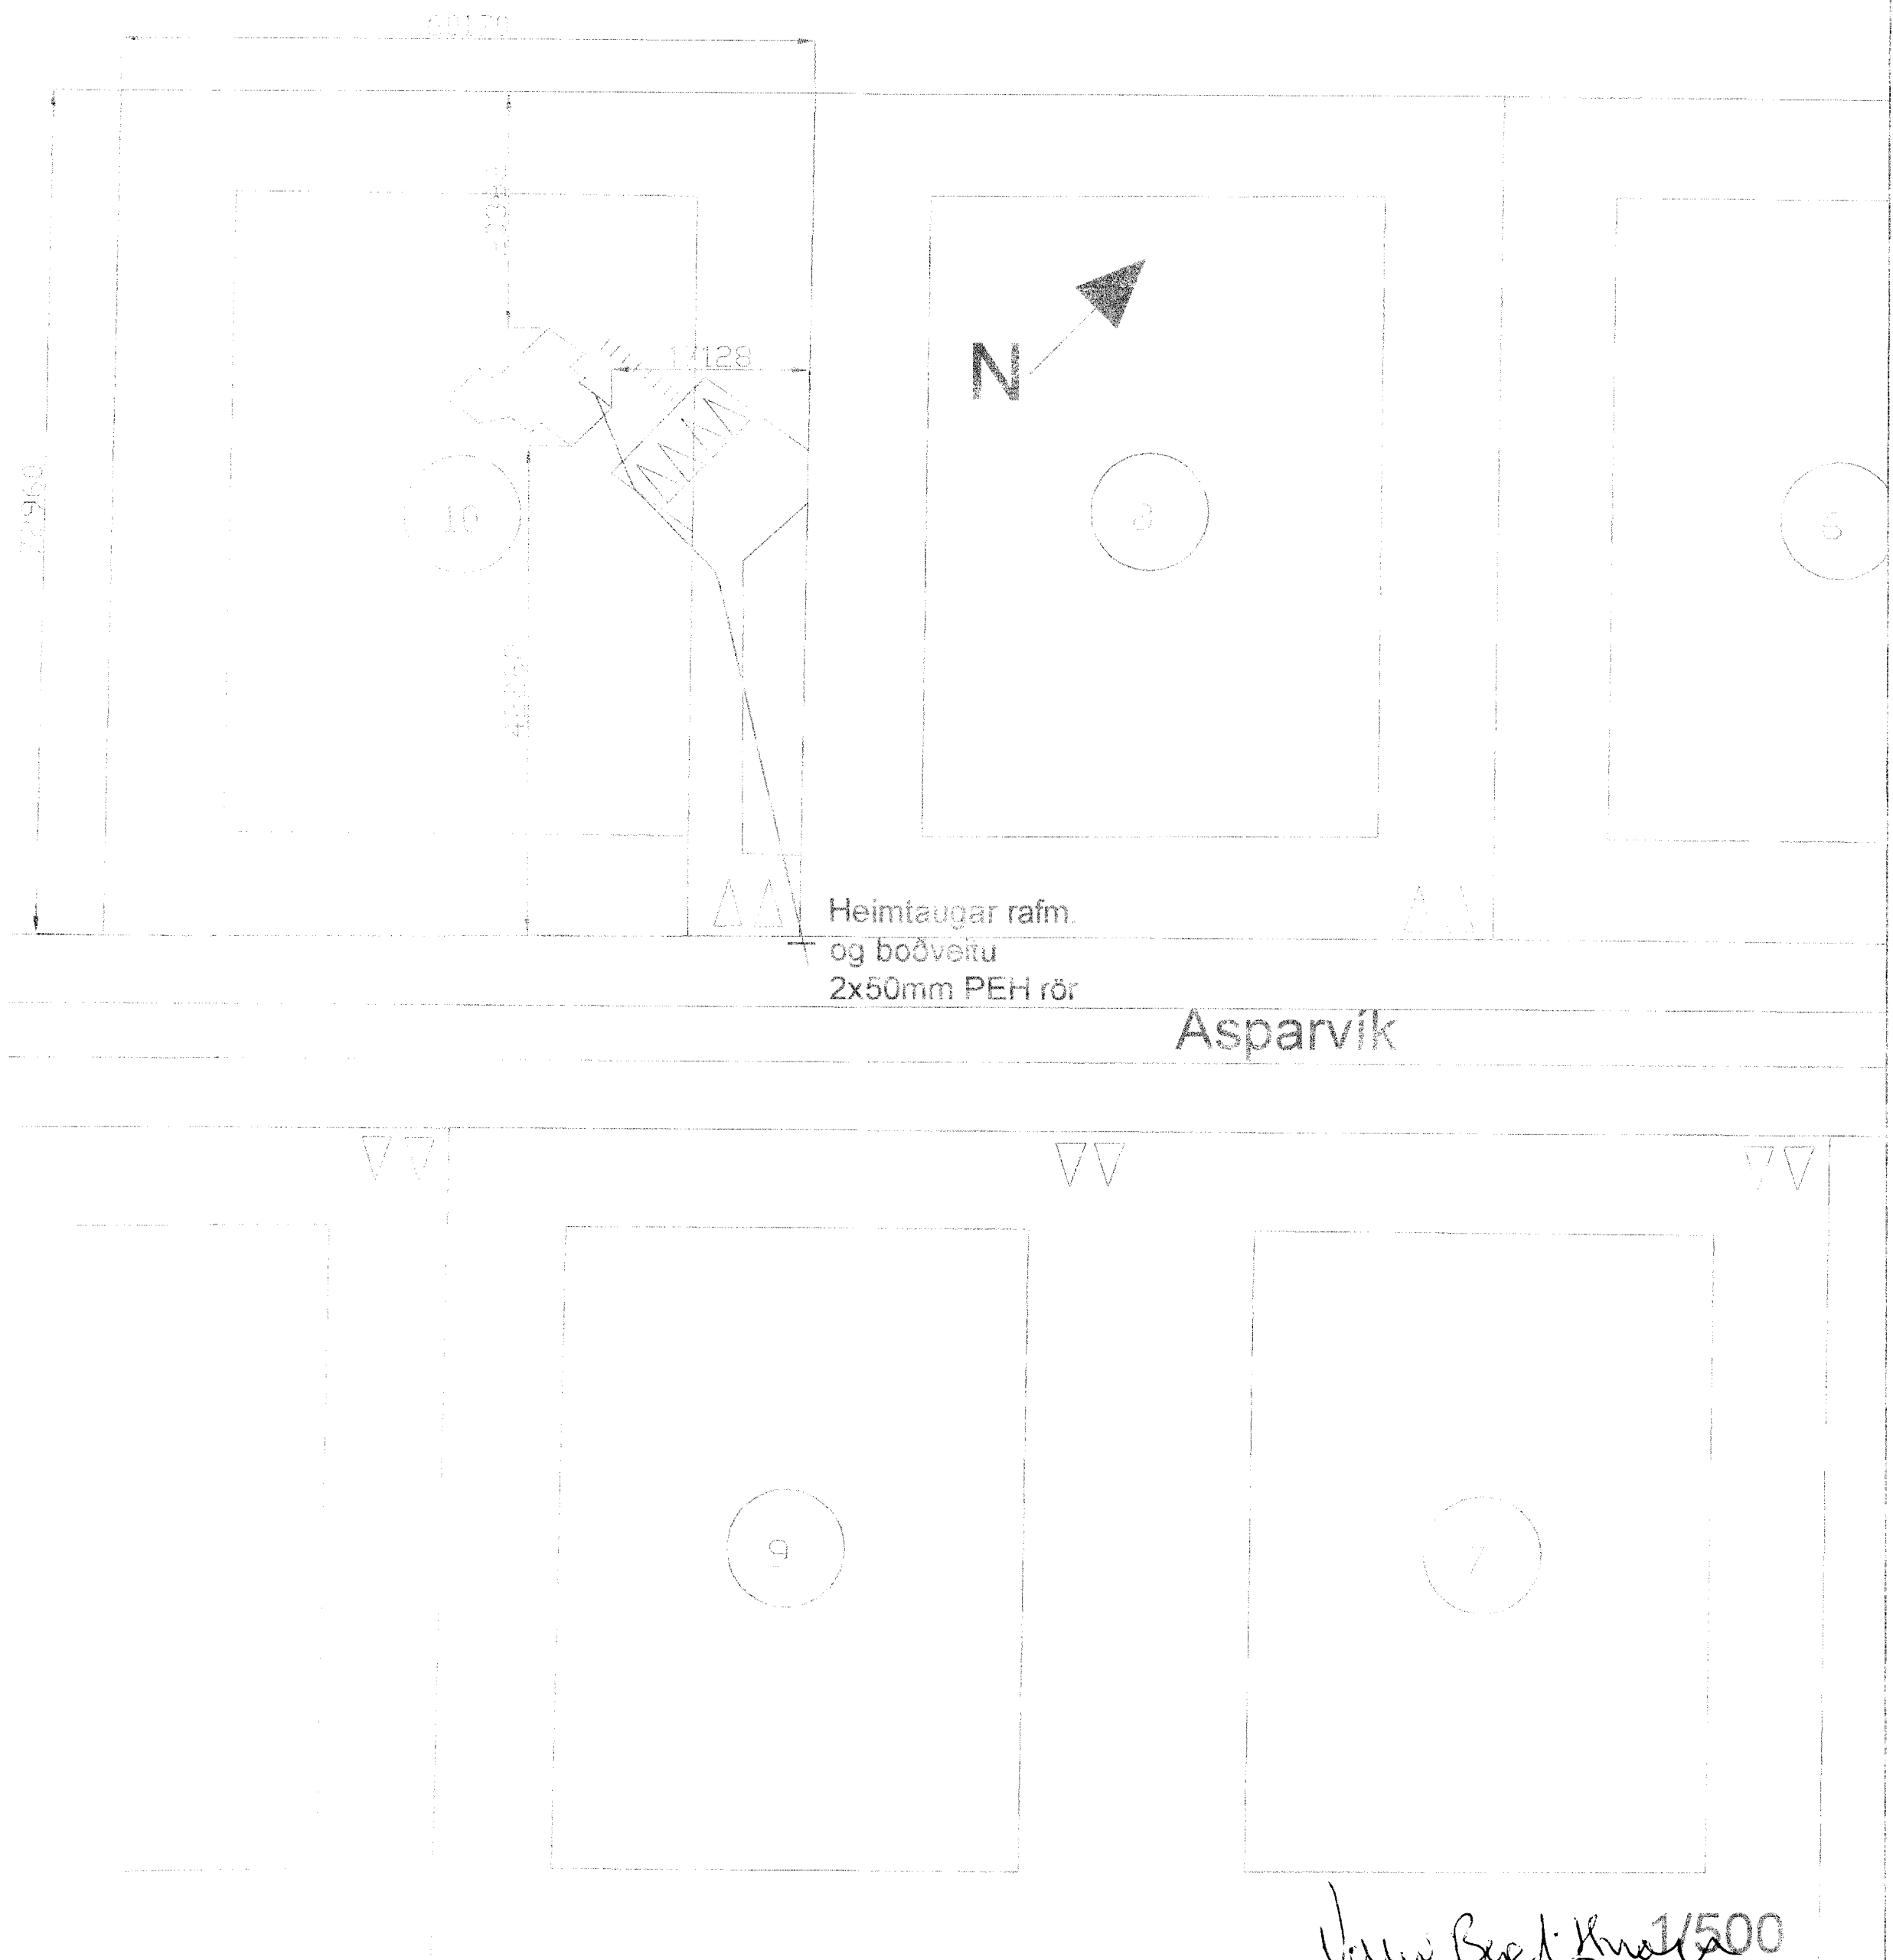
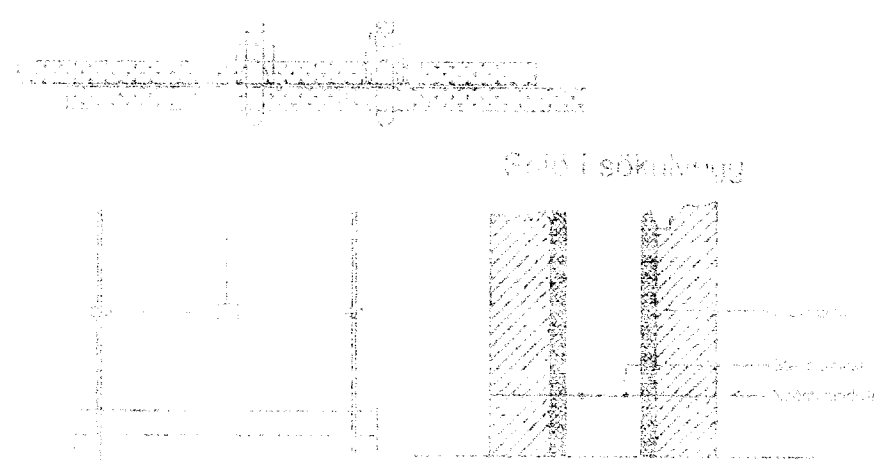


Dæmi um frágang sökkuljárna

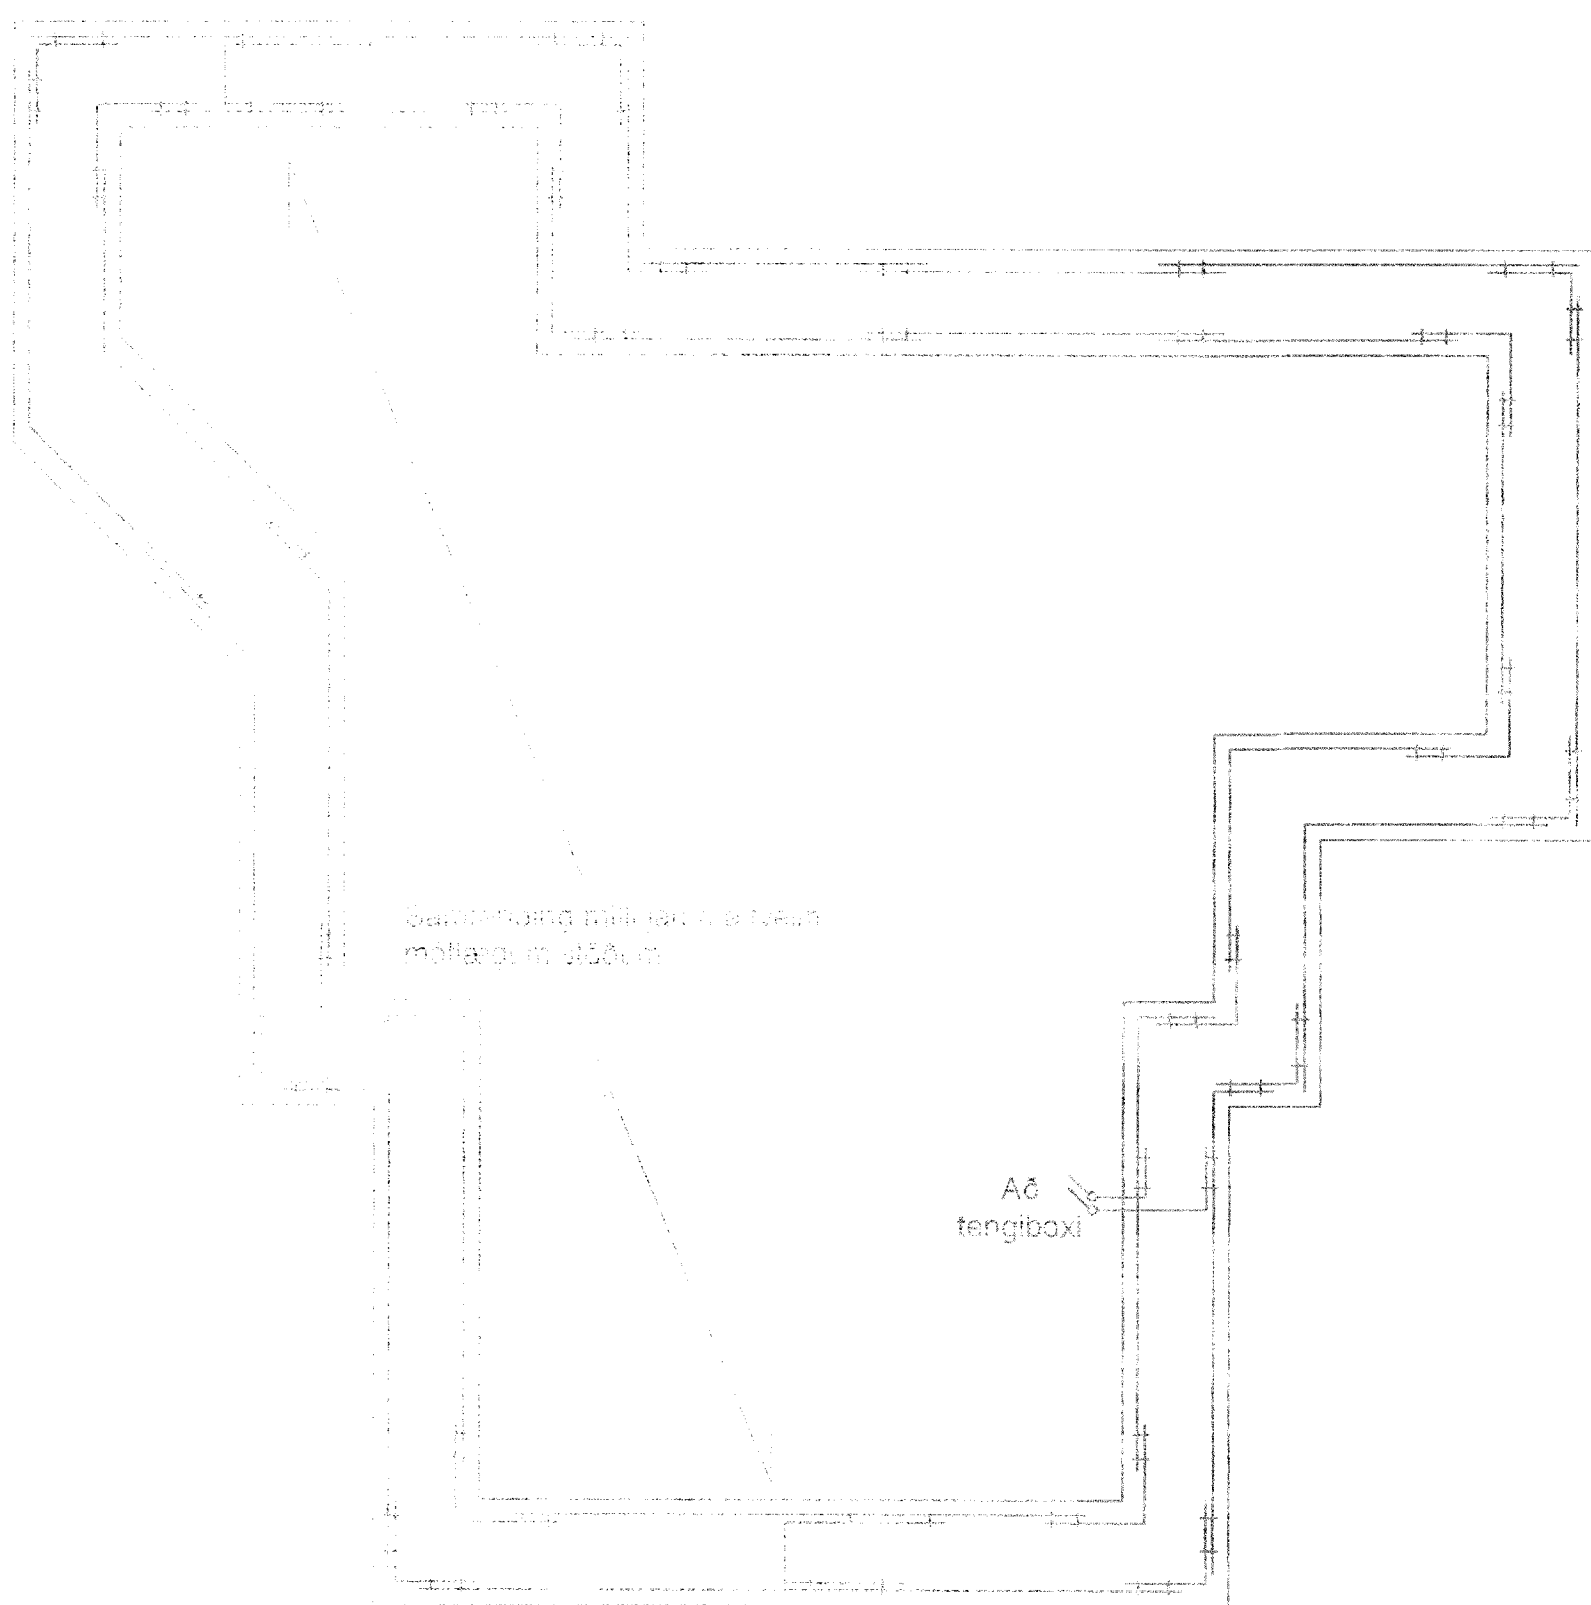

Hannað af: VB	Yfirfarið af: Valur Benediktsson	Samþykkt af: Valur Benediktsson	Kt: 100.570-3719	Dags: 09.08.06	Kvarði:
Rafval Akureyri ehf. Laufásgötu 9 sími 461-4140			Asparvík 10		
Atstaða og sökkulmynd			Útgáfa: 1	Blað: 2	