


Alfur Einarsson

Sperra 50x200 5/c 90 cm Vindtogbönd 2/20

Skambiti 50x150 5/c 60 cm undir lofti 5/c 120 cm yfir stofu

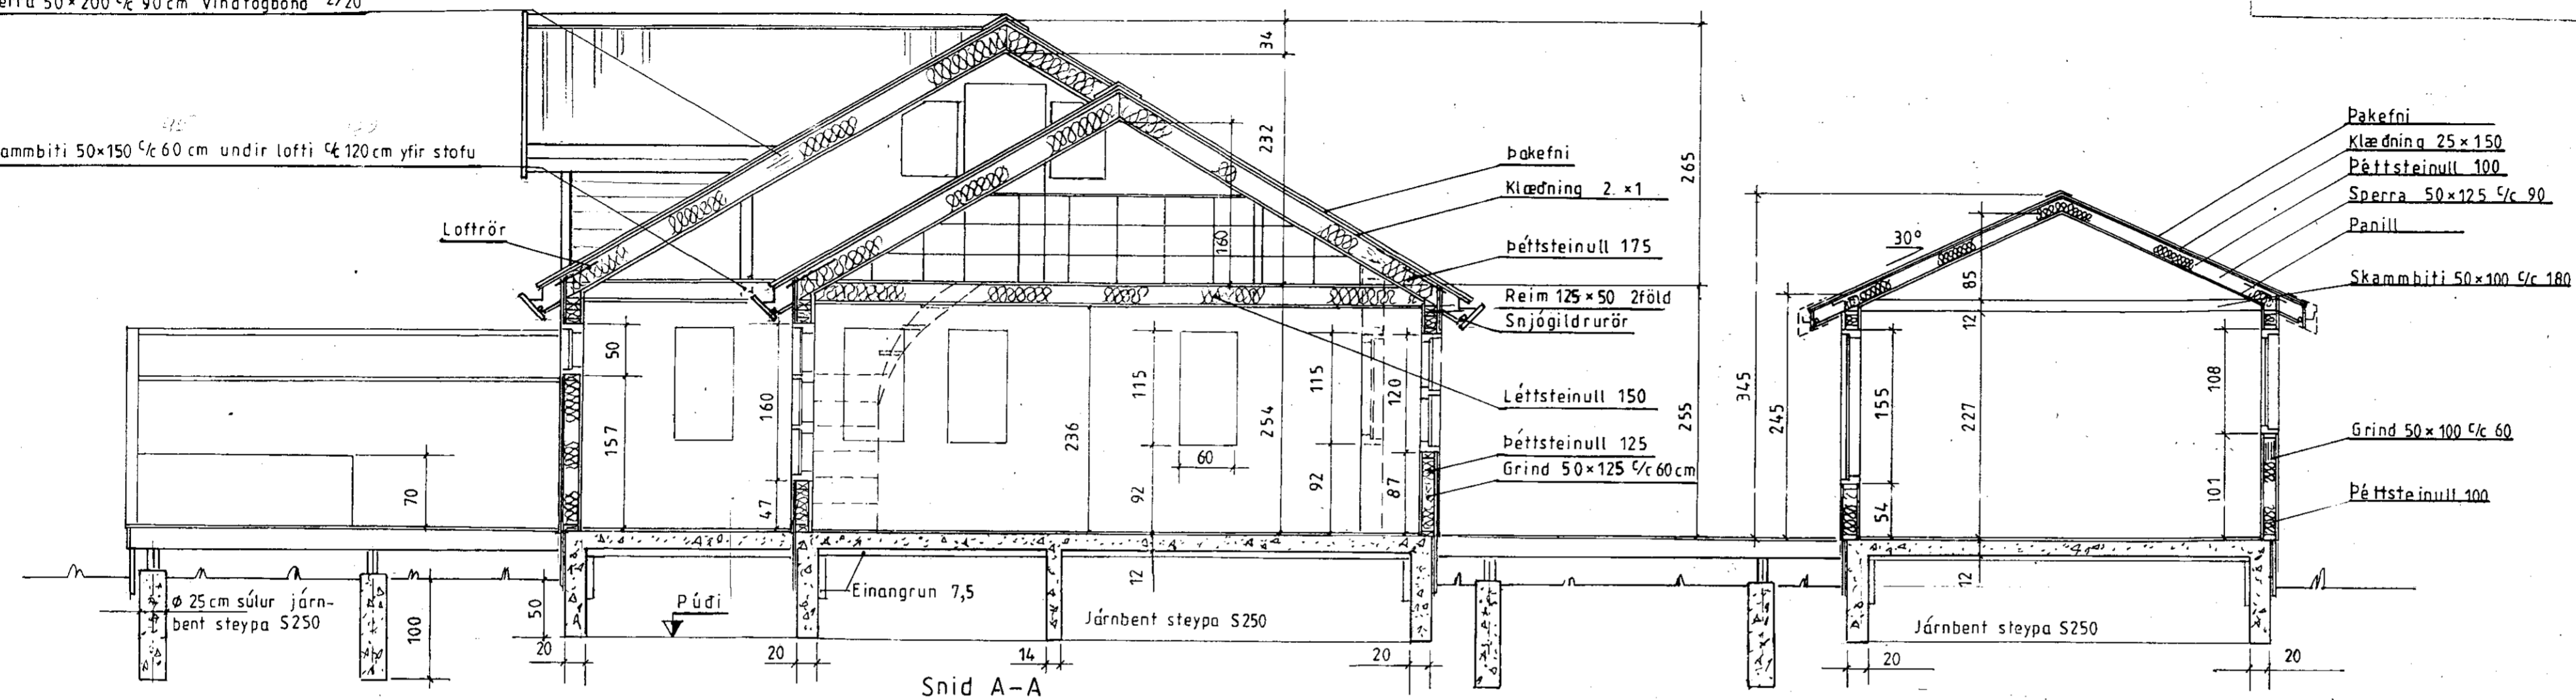

Snid A-A

LÝSING:

HÚS BYGGT ÚR TIMBRI

UNDIRSTÖÐUR: Sökkull m/botnplötu, steinsteypa S250.

VEGGIR: Grind 50x125 5.fl. fura húspurrkað, gæðastaðall T1, grenikrossviður 10mm, 12mm loftrými, vatnsklæðning (val eiganda), einangrun þéttsteinull 120, plastdúkur, raflagnarými 3,5cm, innri veggklæðning (val eiganda).

ÞAK: Sperrur 50x200 4. fl. fura húspurrkað gæðastaðall T1, panill, klæðning fura 25x150 með 3mm millibili, þéttsteinull 125 með vindpappa, þakpappi, þakfni. Loftun, plaströr 20mm, snjögildrurör.

GLUGGAR: Fura smíðaviður 1. fl. 'B', fúavarið 2 umferðir.

MILLIVEGGIR: Grindur 50 x 100 5. fl. fura húspurrkað, gæðastaðall T1, 10mm klæðning (val eiganda).

SAMSETNING: Öll tengijárn, naglar, skrúfur og boltar skulu vera galvanhúðað

BRUNAVARNIR: Reykskynjarar og 6kg. slökkvitæki. Klæðningar utanhúss og innveggja skulu vera í brunaflokki 2. Björgunarop á svefnherbergjum og á svefnlofti með stiga af víðurkenndri gerð.

Mkv.: 1:50	Sumarhús í landi 'Hraunkots' Grimsness og Grafningshreppi	TEIKNIVANGUR
Dags: sept. '05	Árnessýslu. Lóð nr.11 V/Asparvík 5100 m ²	
Nr.152A4	Eigendur: Agla Hreiðarsdóttir kf.150460-4419 og Gunnar Bergmann Gunnarsson kf.280557-3749	270733-2559
	Snid	<i>Kristinn Þorsteinsson</i> 201032-4829